مهندسین مشاور بهین طراح

Behin Tarrah

Consulting Architects
Planners & Engineers

لیست نقشه های سازه

شماره‌نقشه	شرح نقشه
	نقشه های سازه قسمت اداری
S-01	توضیحات کلی
S-02	پلان فونداسیون و تقویتی فونداسیون
S-03	پلان ستون گذاری و تیپ بندی ستون ها
S-04	جزئیات خاموت گذاری ستون ها
S-05	پلان تیرریزی و تیر چه گذاری سقف طبقه همکف
S-06	جزئیات و مشخصات تیرهای سقف طبقه همکف
S-07	پلان تیرریزی و تیرچه گذاری سقف طبقه اول
S-08	جزئیات اجرایی
S-09	جزئیات اجرایی
S-10	جدول لیستوفر
	نقشه های سوله و بچه سوله
S-11	پلان فونداسیون سوله و بچه سوله
S-12	جزئیات فونداسیون
S-13	پلان بام سوله و بچه سوله
S-14	جزئیات قاب سوله محور A,H جزئیات قاب سوله محور B,C,D,E,F,G جزئیات صفحه ستون ها
S-15	جزئیات کلاف کشی و باد بندی سوله
S-16 S-19	جزئیات اتصالات قاب سوله
S-20	جزئیات اتصالات فلنجی
S-21 S-22	جزئیات اجرایی

REV.	شـــرح : DESCRIPTION	تاریخ : DATE.	امضاء : SIGN.	تاریخ : DATE.	امضاء : SIGN.
		کنترل : CHECKED BY		تصـویب : APPROVED BY	

☐ برای‌اظهارنـظر FOR COMMENTS ☐ برای‌تصویب FOR AOOROVAL ☑ برای‌اجـــراء FOR CONSTRUCTION

PROJ. NO. : مؤظرُطه

ARCHITECT

ORDER BY. کارفرما : اداره کل آموزش فنی و حرفه ای استان زنجان

PROJECT. عنوان پروژه: سالن آزمون چند منظوره مرکز آموزش فنی و حرفه ای خواهران الزهرا (س)

DATE. تاریخ : بهار ۹۴

FIELD رشته : سازه

UNIT.

SCALE. مقیاس

طراح : م.اذانی

نقشه بردار: ________

DRAW. ترسیم: گروه سازه

CHEC. کنترل: گروه سازه

APPROV. تائید :

SUBJECT. عنوان نقشه : پلان ستون گذاری و تیپ بندی ستون ها

DESIG. NO. شماره نقشه: S-03

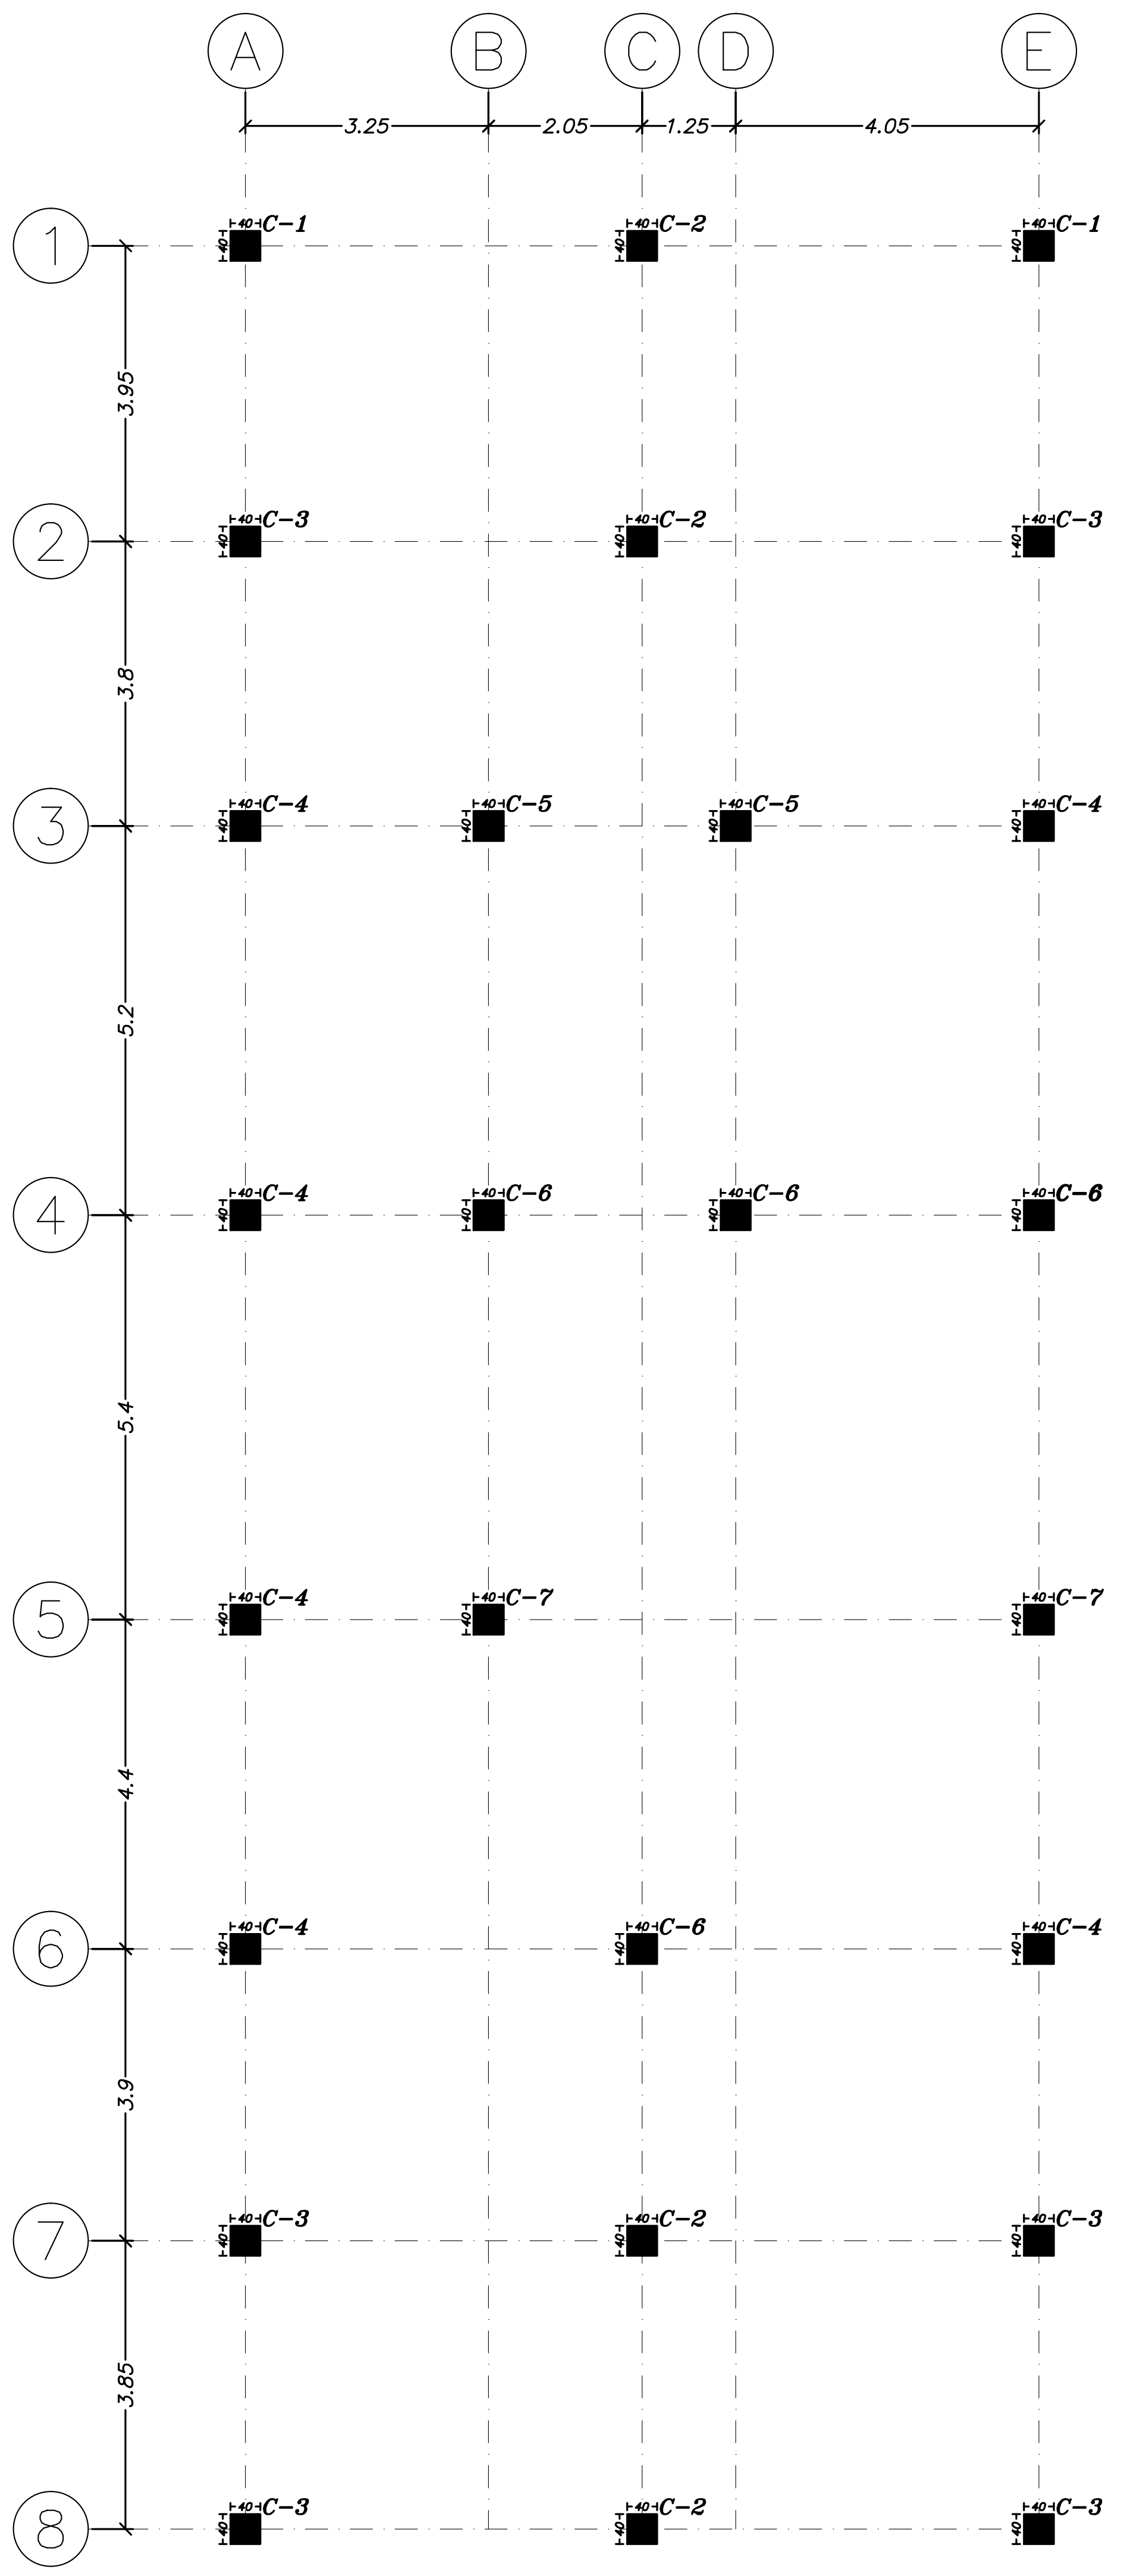
A
B
C
D
E
3.25
2.05
1.25
4.05
1
2
3
4
5
6
7
8
3.95
3.8
5.2
5.4
4.4
3.9
3.85
40
C-1
C-2
C-1
C-3
C-2
C-3
C-4
C-5
C-5
C-4
C-4
C-6
C-6
C-6
C-4
C-7
C-7
C-4
C-6
C-4
C-3
C-2
C-3
C-3
C-2
C-3

پلان ستون گذاری

SC:1/100

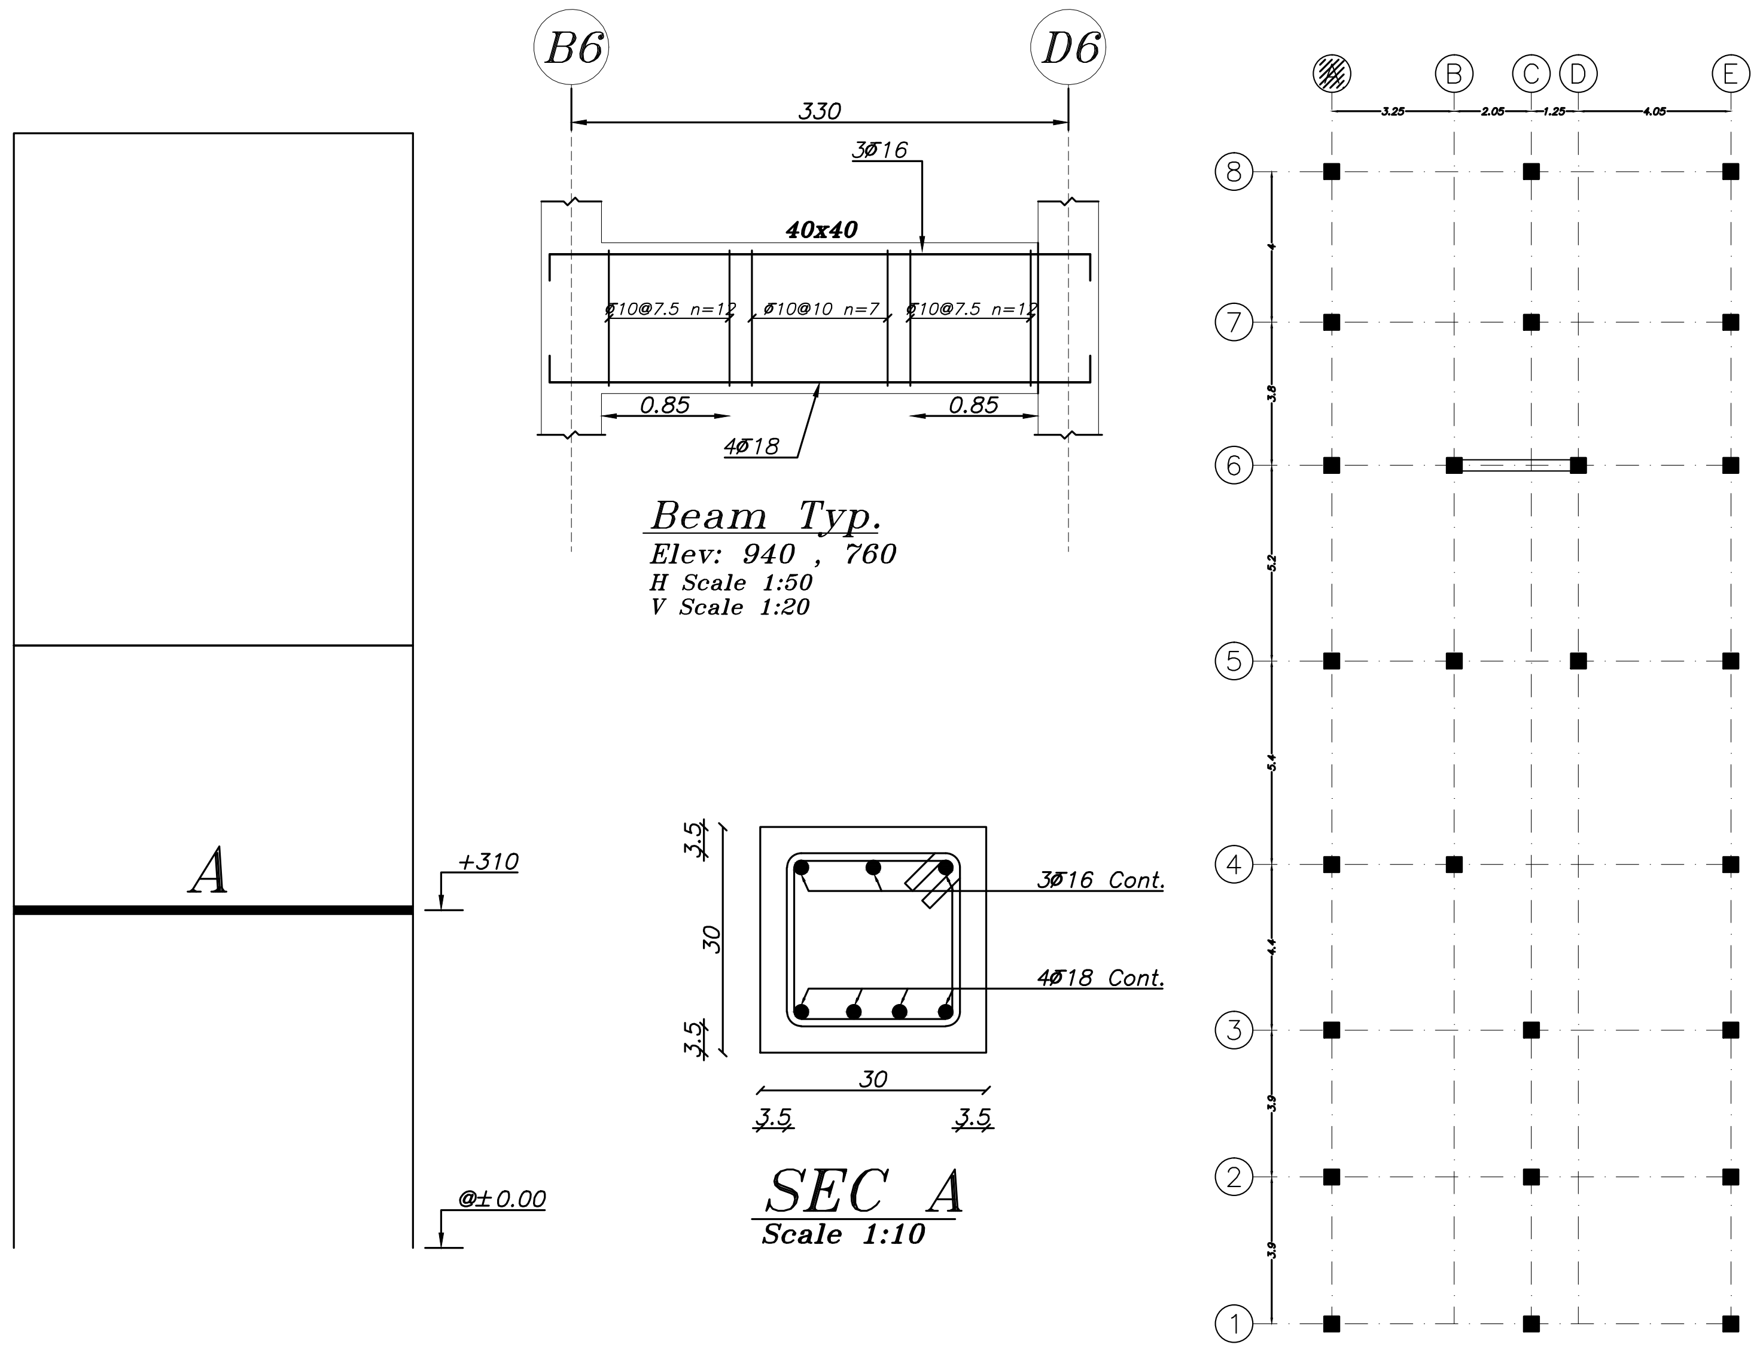
B6
D6
330
3Ø16
40x40
Ø10@7.5 n=12
Ø10@10 n=7
Ø10@7.5 n=12
0.85
0.85
4Ø18
Beam Typ.
Elev: 940 , 760
H Scale 1:50
V Scale 1:20
A
+310
@±0.00
3.5
30
3.5
3Ø16 Cont.
4Ø18 Cont.
30
3.5
3.5
SEC A
Scale 1:10
A
B
C
D
E
3.25
2.05
1.25
4.05
1
2
3
4
5
6
7
8
4
3.8
5.2
5.4
4.4
3.9
3.9

موقعیت تیرهای فرعی راه پله

SC:1/100

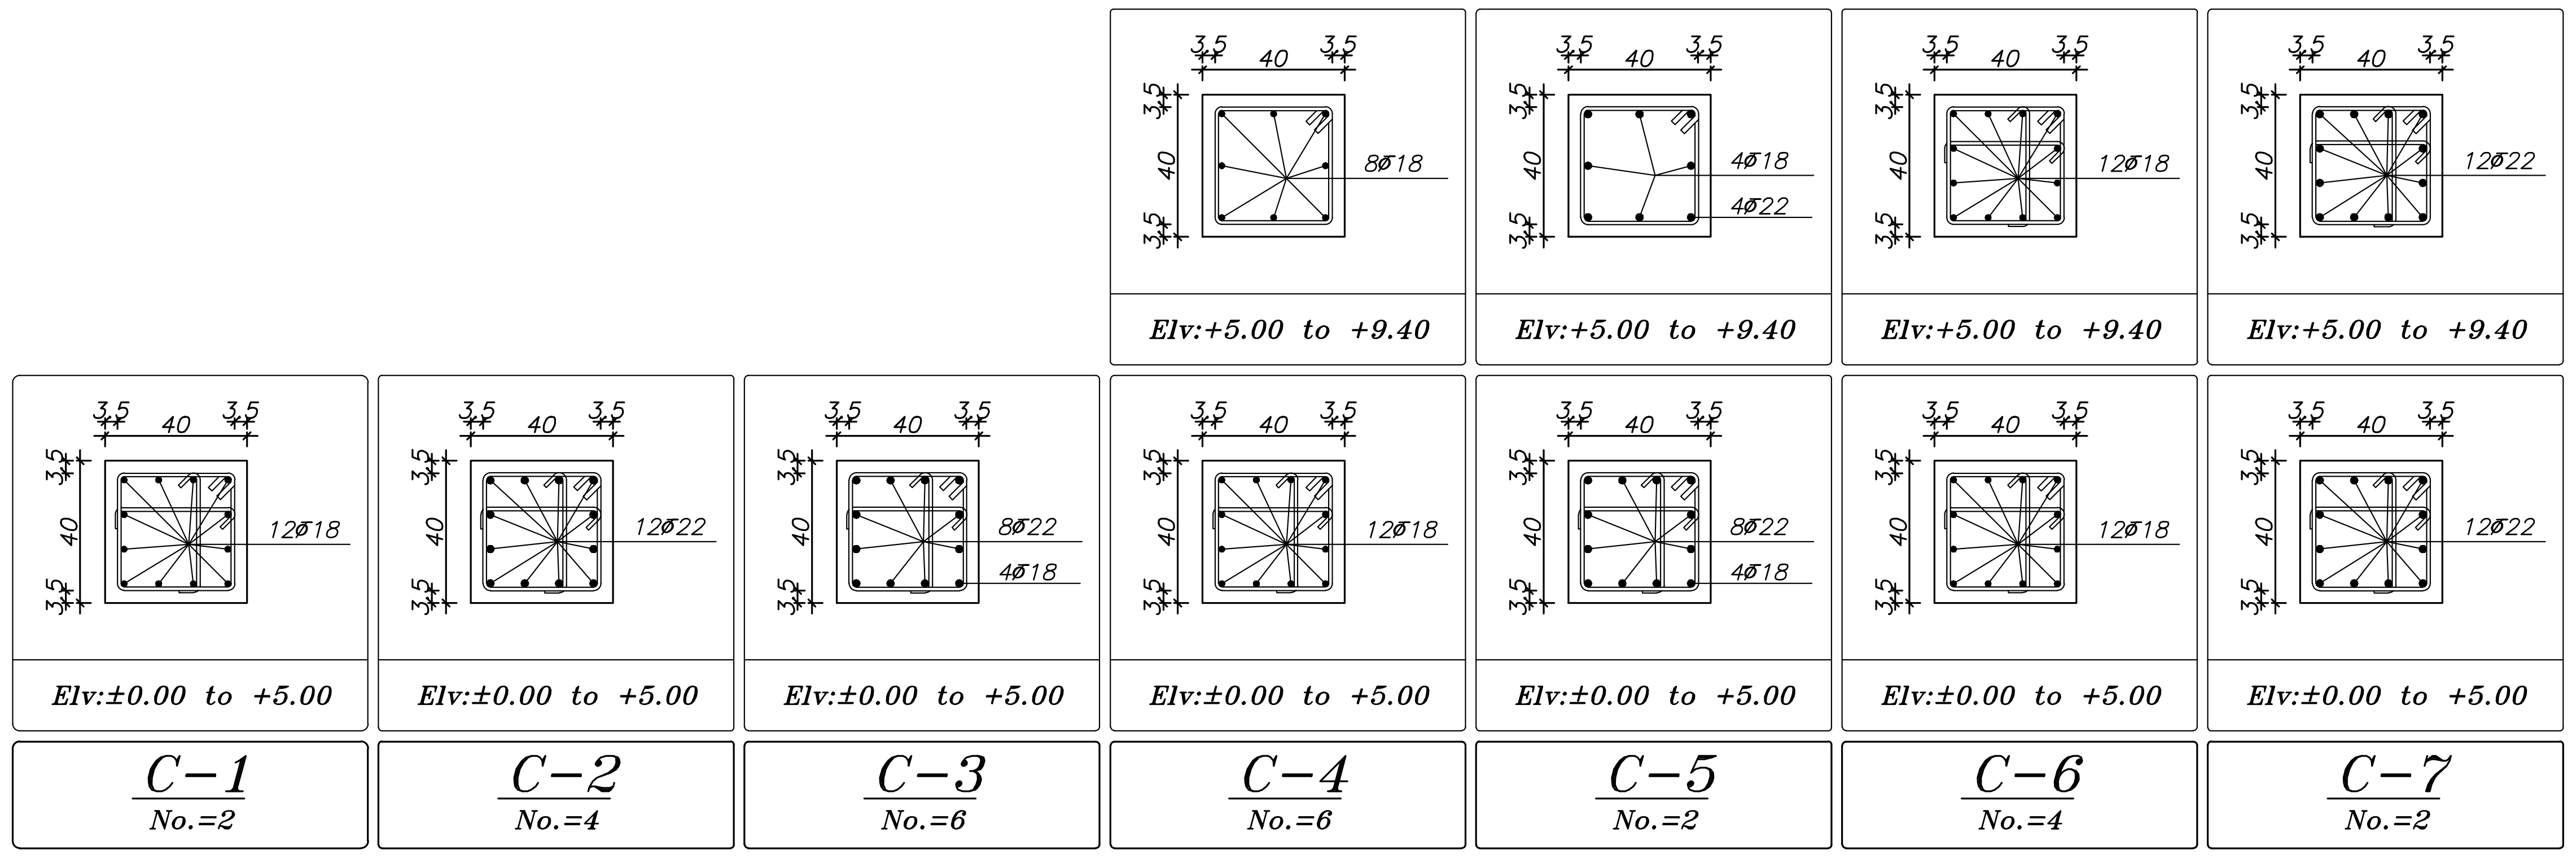

	C-1	C-2	C-3	C-4	C-5	C-6	C-7
Elv:+5.00 to +9.40				8Ø18	4Ø18 4Ø22	12Ø18	12Ø22
Elv:±0.00 to +5.00	12Ø18	12Ø22	8Ø22 4Ø18	12Ø18	8Ø22 4Ø18	12Ø18	12Ø22
	No.=2	No.=4	No.=6	No.=6	No.=2	No.=4	No.=2

مقاومت فشاری نمونه استوانه ای بتن تیر F'c = 210

پیمانکار موظف است قبل از اجرا کلیه نقشه های اجرائی را بررسی و در صورت عدم تطابق نقشه با جزئیات و وضع موجود به کارفرما اعلام نماید.