مهندسین مشاور بهین طراح

Behin Tarrah

Consulting Architects
Planners & Engineers

لیست نقشه های سازه

شماره‌نقشه	شرح نقشه
	نقشه های سازه قسمت اداری
S−01	توضیحات کلی
S−02	پلان فونداسیون و تقویتی فونداسیون
S−03	پلان ستون گذاری و تیپ بندی ستون ها
S−04	جزئیات خاموت گذاری ستون ها
S−05	پلان تیرریزی و تیر چه گذاری سقف طبقه همکف
S−06	جزئیات و مشخصات تیرهای سقف طبقه همکف
S−07	پلان تیرریزی و تیرچه گذاری سقف طبقه اول
S−08	جزئیات اجرایی
S−09	جزئیات اجرایی
S−10	جدول لیستوفر
	نقشه های سوله و بچه سوله
S−11	پلان فونداسیون سوله و بچه سوله
S−12	جزئیات فونداسیون
S−13	پلان بام سوله و بچه سوله
S−14	جزئیات قاب سوله محور A,H جزئیات قاب سوله محور B,C,D,E,F,G جزئیات صفحه ستون ها
S−15	جزئیات کلاف کشی و باد بندی سوله
S−16 S−19	جزئیات اتصالات قاب سوله
S−20	جزئیات اتصالات فلنجی
S−21 S−22	جزئیات اجرایی

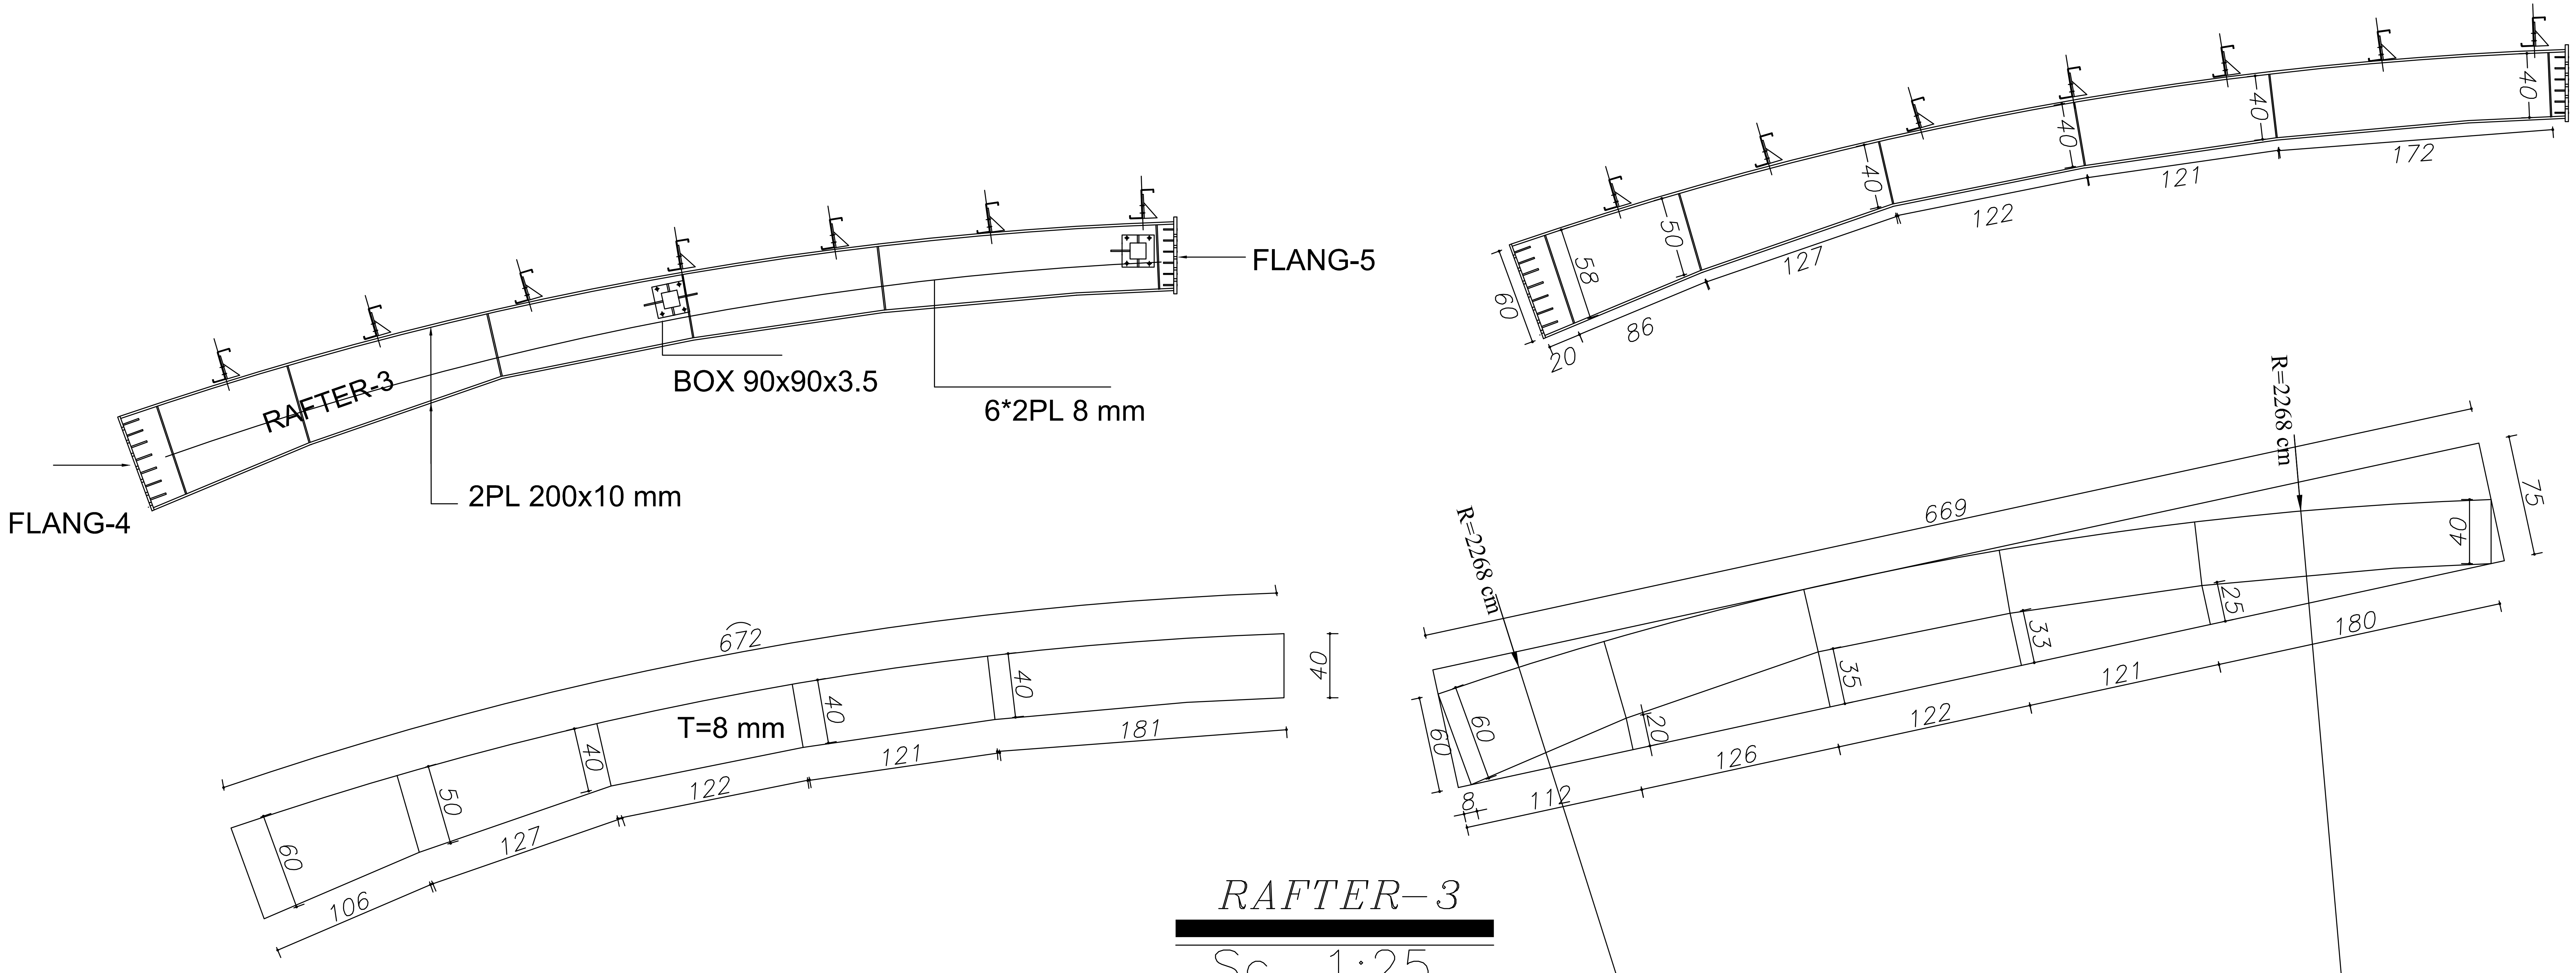
RAFTER-3
FLANG-4
FLANG-5
BOX 90x90x3.5
6*2PL 8 mm
2PL 200x10 mm
40
40
40
40
172
121
122
127
86
20
58
50
60
672
T=8 mm
40
40
40
50
60
181
121
122
127
106
R=2268 cm
R=2268 cm
669
75
40
25
33
35
20
60
60
8
112
126
122
121
180

RAFTER−3

Sc. 1:25

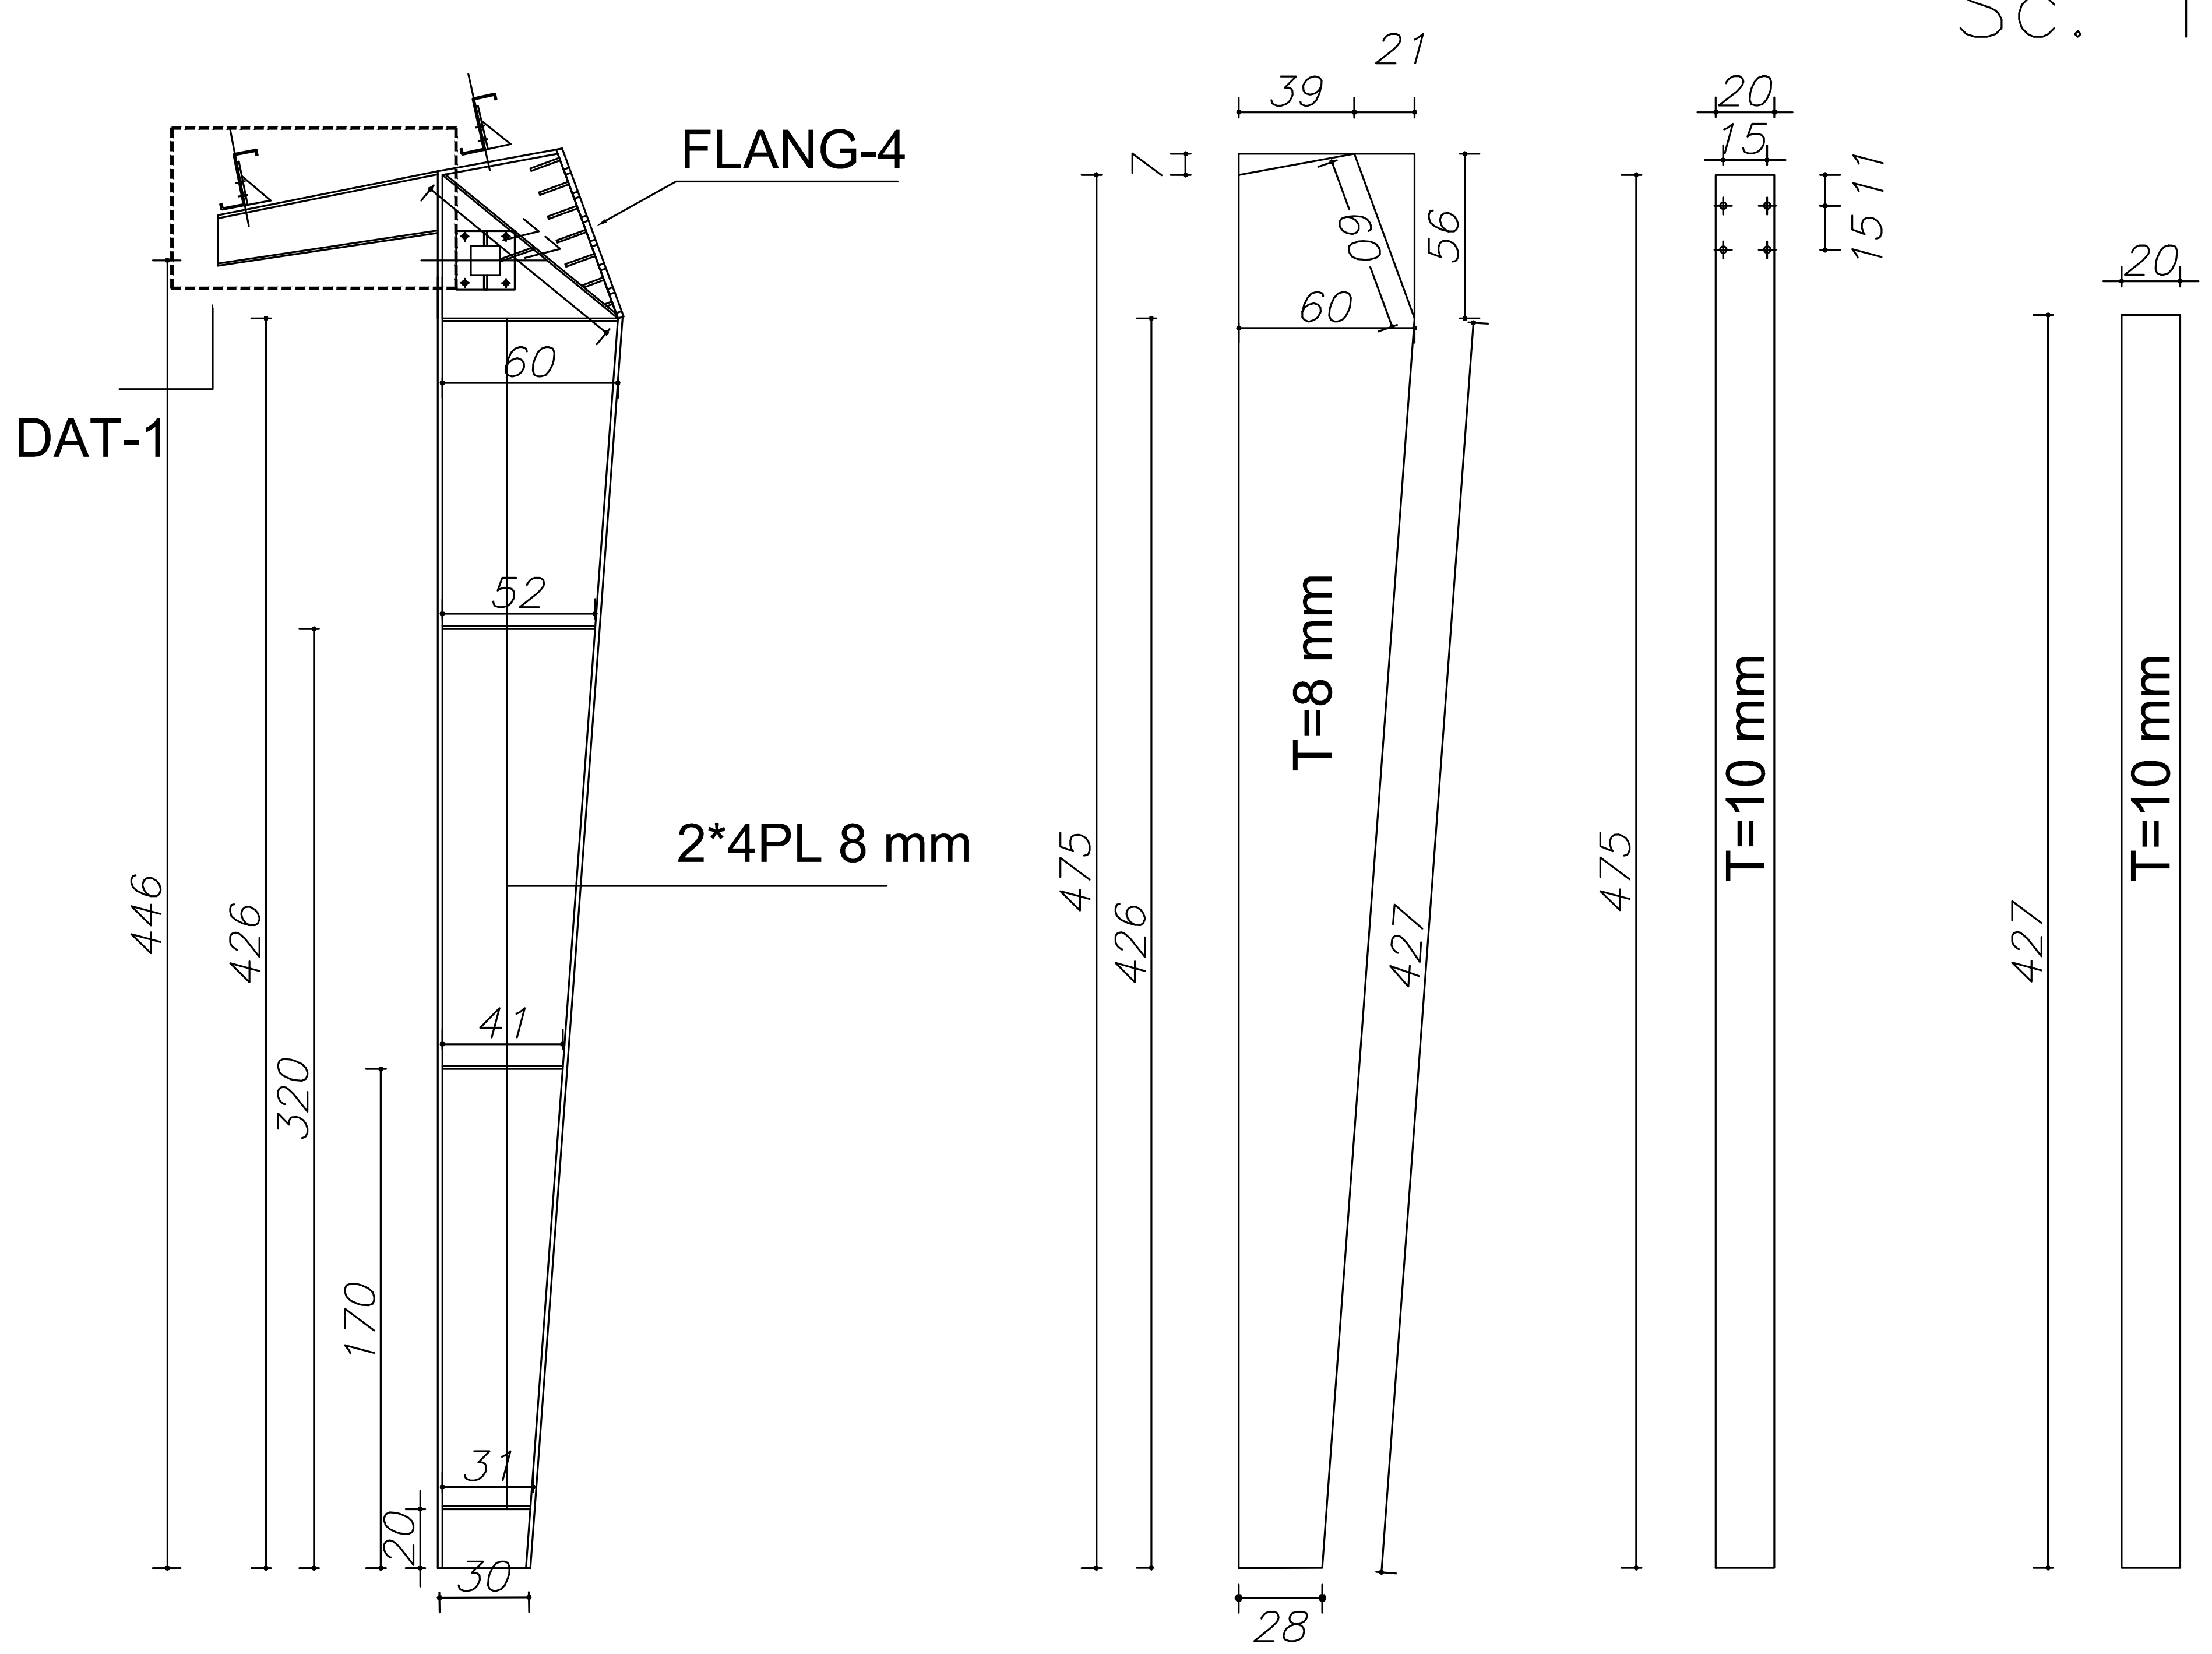
FLANG-4
DAT-1
60
52
41
31
30
20
170
320
426
446
2*4PL 8 mm
39
21
7
60
60
56
T=8 mm
475
426
427
28
20
15
15
11
T=10 mm
475
20
T=10 mm
427

COLUMN−3

Sc. 1:25

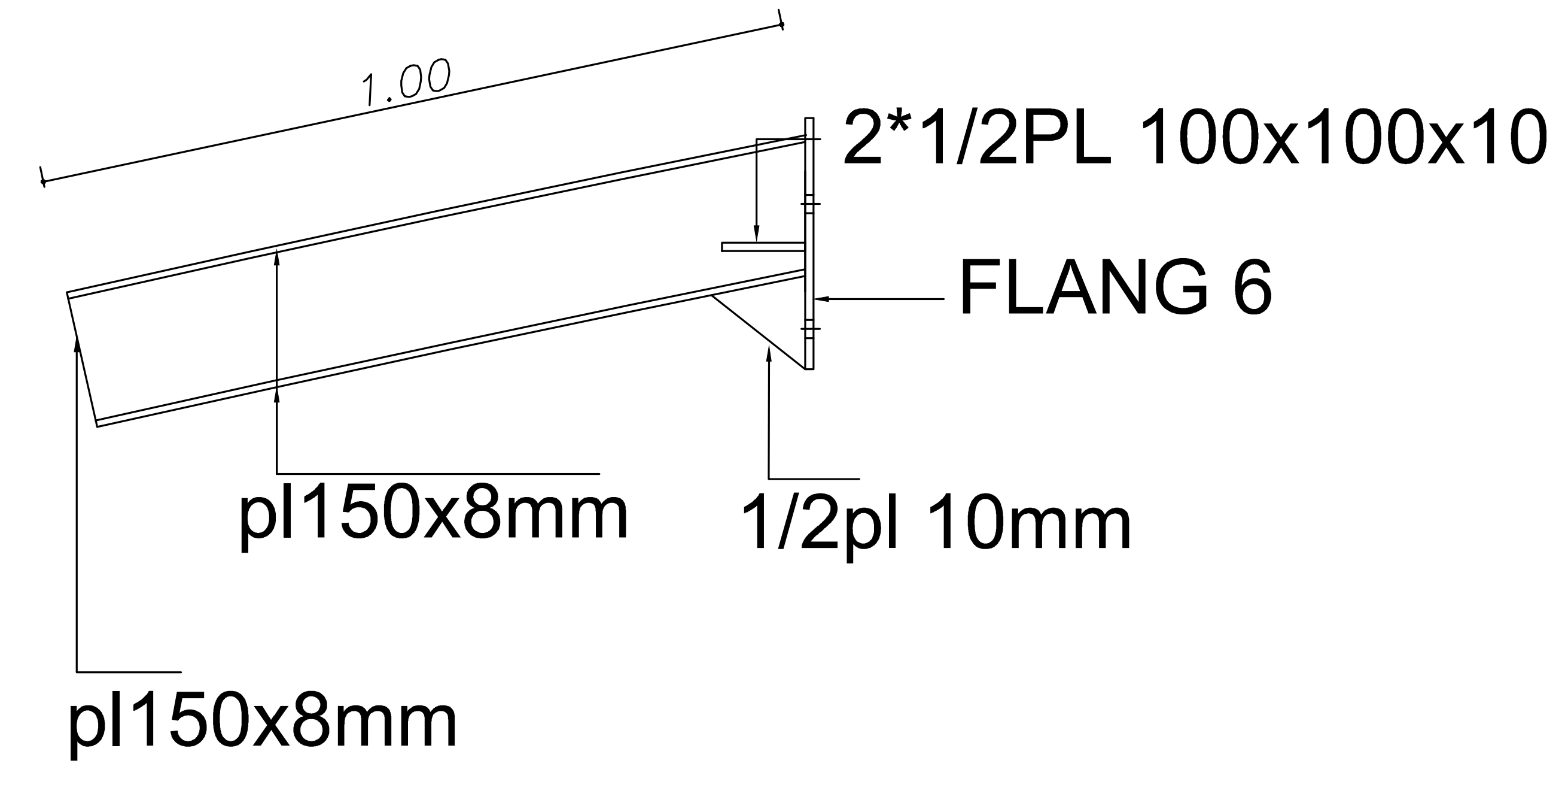
1.00
2*1/2PL 100x100x10
FLANG 6
pl150x8mm
1/2pl 10mm
pl150x8mm

DAT-1

Scale 1:10

پیمانکار موظف است قبل از اجرا کلیه نقشه های اجرائی را بررسی و در صورت عدم تطابق نقشه با جزئیات و وضع موجود به کارفرما اعلام نماید.

SIGN. امضاء:	DATE. تاریخ:	SIGN. امضاء:	DATE. تاریخ:	DESCRIPTION شـــرح :	REV.
APPROVED BY تصـویب :		CHECKED BY کنترل:			

☐ برای‌اظهارنظر FOR COMMENTS
☐ برای‌تصویب FOR AOOROVAL
☑ برای‌اجـراء FOR CONSTRUCTION

PROJ. NO. مؤظرثطه :

ARCHITECT

ORDER BY. کارفرما : اداره کل آموزش فنی و حرفه ای استان زنجان

PROJECT. عنوان پروژه: سالن آزمون چند منظوره مرکز آموزش فنی و حرفه ای خواهران الزهرا (س)

DATE. تاریخ : بهار ۹۴

FIELD رشته: سازه

UNIT.

SCALE. مقیاس

طراح : م.اذانی

نقشه بردار: ______

DRAW. ترسیم : گروه سازه

CHEC. کنترل : گروه سازه

APPROV. تائید :

SUBJECT. عنوان نقشه : جزئیات اتصالات قاب سوله

DESIG. NO. شماره نقشه: S−18