مهندسین مشاور بهین طراح

Behin Tarrah

Consulting Architects
Planners & Engineers

لیست نقشه های سازه

شماره‌نقشه	شـــــــــرح نقشـه
	نقشه های سازه قسمت اداری
S-01	توضیحات کلی
S-02	پلان فونداسیون و تقویتی فونداسیون
S-03	پلان ستون گذاری و تیپ بندی ستون ها
S-04	جزئیات خاموت گذاری ستون ها
S-05	پلان تیرریزی و تیر چه گذاری سقف طبقه همکف
S-06	جزئیات و مشخصات تیرهای سقف طبقه همکف
S-07	پلان تیرریزی و تیرچه گذاری سقف طبقه اول
S-08	جزئیات اجرایی
S-09	جزئیات اجرایی
S-10	جدول لیستوفر
	نقشه های سوله و بچه سوله
S-11	پلان فونداسیون سوله و بچه سوله
S-12	جزئیات فونداسیون
S-13	پلان بام سوله و بچه سوله
S-14	جزئیات قاب سوله محور A,H جزئیات قاب سوله محور B,C,D,E,F,G جزئیات صفحه ستون ها
S-15	جزئیات کلاف کشی و باد بندی سوله
S-16 S-19	جزئیات اتصالات قاب سوله
S-20	جزئیات اتصالات فلنجی
S-21 S-22	جزئیات اجرایی

SIGN. امضاء: | DATE. تاریخ: | SIGN. امضاء: | DATE. تاریخ: | DESCRIPTION شـــرح : | REV.
APPROVED BY تصـویب : | CHECKED BY کنترل:

☑ برای‌اجـــراء FOR CONSTRUCTION
☐ برای‌تصویب FOR AOOROVAL
☐ برای‌اظهارنـظر FOR COMMENTS

PROJ. NO. مؤظرذطه :
ARCHITECT

ORDER BY. کارفرما : اداره کل آموزش فنی و حرفه ای استان زنجان

PROJECT. عنوان پروژه: سالن آزمون چند منظوره مرکز آموزش فنی و حرفه ای خواهران الزهرا (س)

DATE. تاریخ : بهار ۹۴
FIELD رشـتـه: سازه
طراح : م.اذانی
نقشه بردار: ____________
SUBJECT. عنوان نقشه : جزئیات اتصالات قاب سوله
UNIT.
SCALE. مقیاس
DRAW. ترسیم: گروه سازه
CHEC. کنترل: گروه سازه
APPROV. تائید :
DESIG. NO. شماره نقشه: S-19

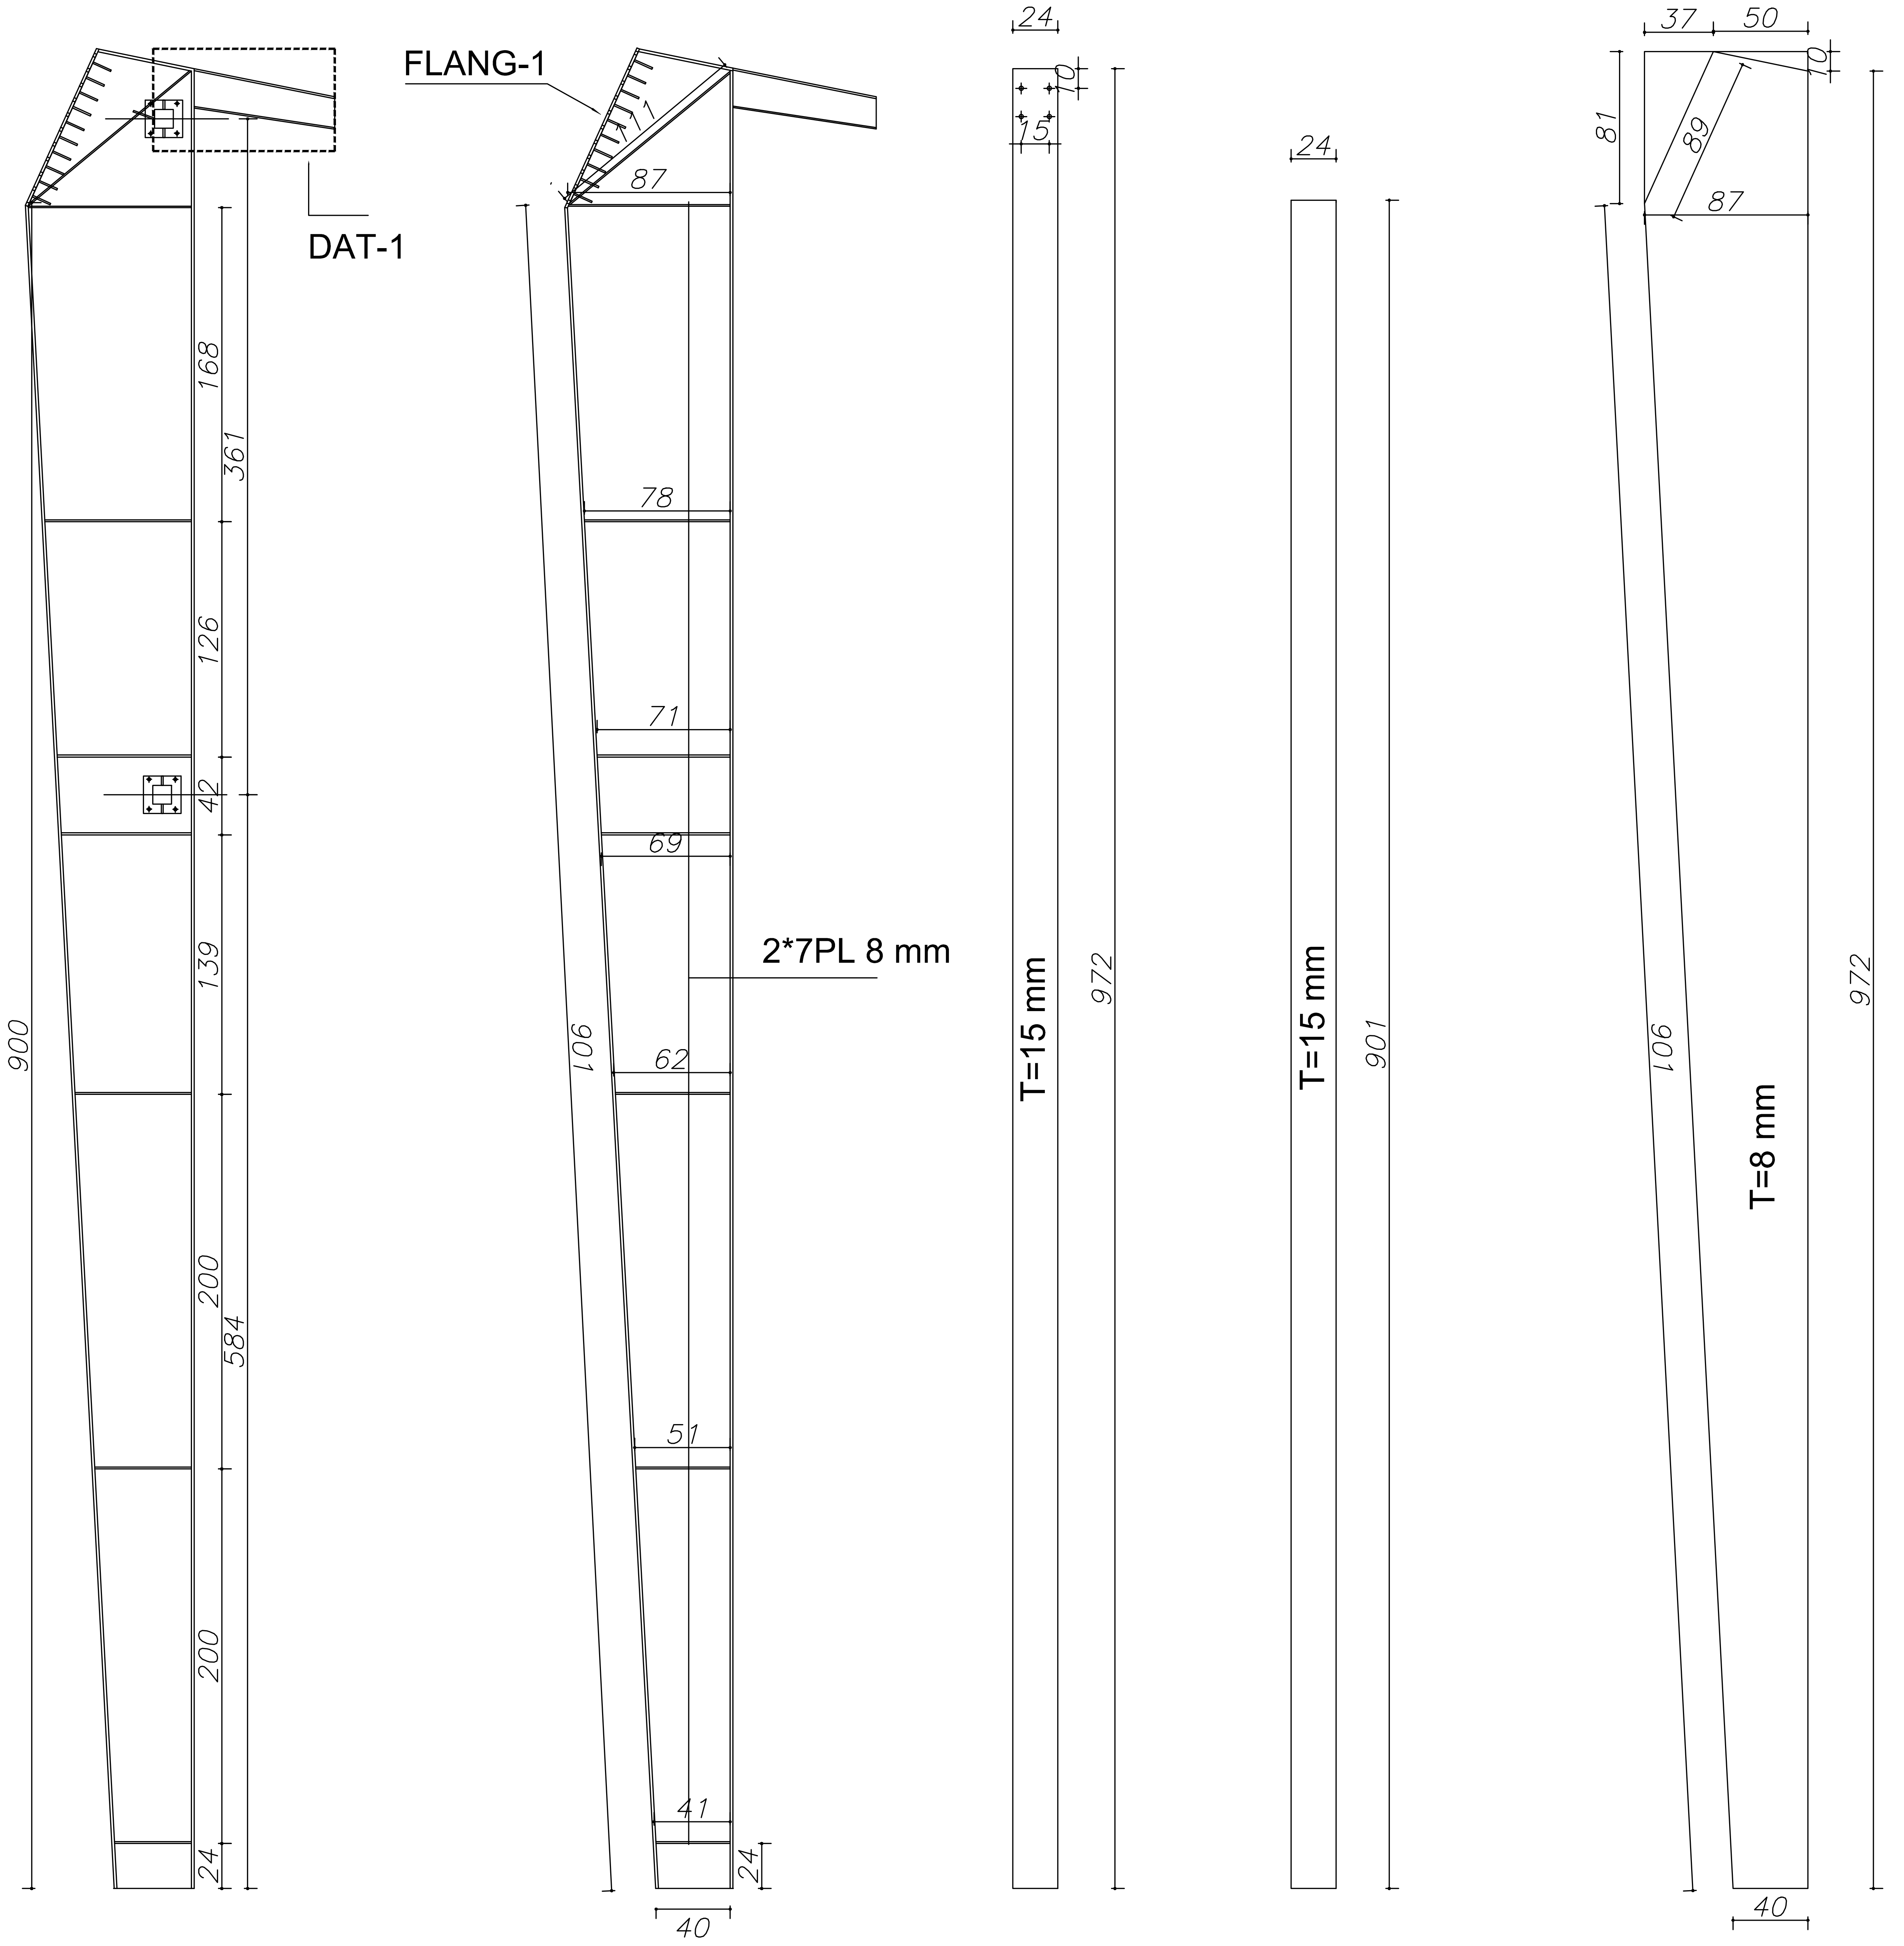
FLANG-1
DAT-1
168
361
126
42
139
200
584
200
24
900
87
78
71
69
62
51
41
24
40
901
2*7PL 8 mm
24
10
15
T=15 mm
972
24
T=15 mm
901
37
50
10
81
89
87
901
T=8 mm
972
40

COLUMN-2

Sc. 1:25

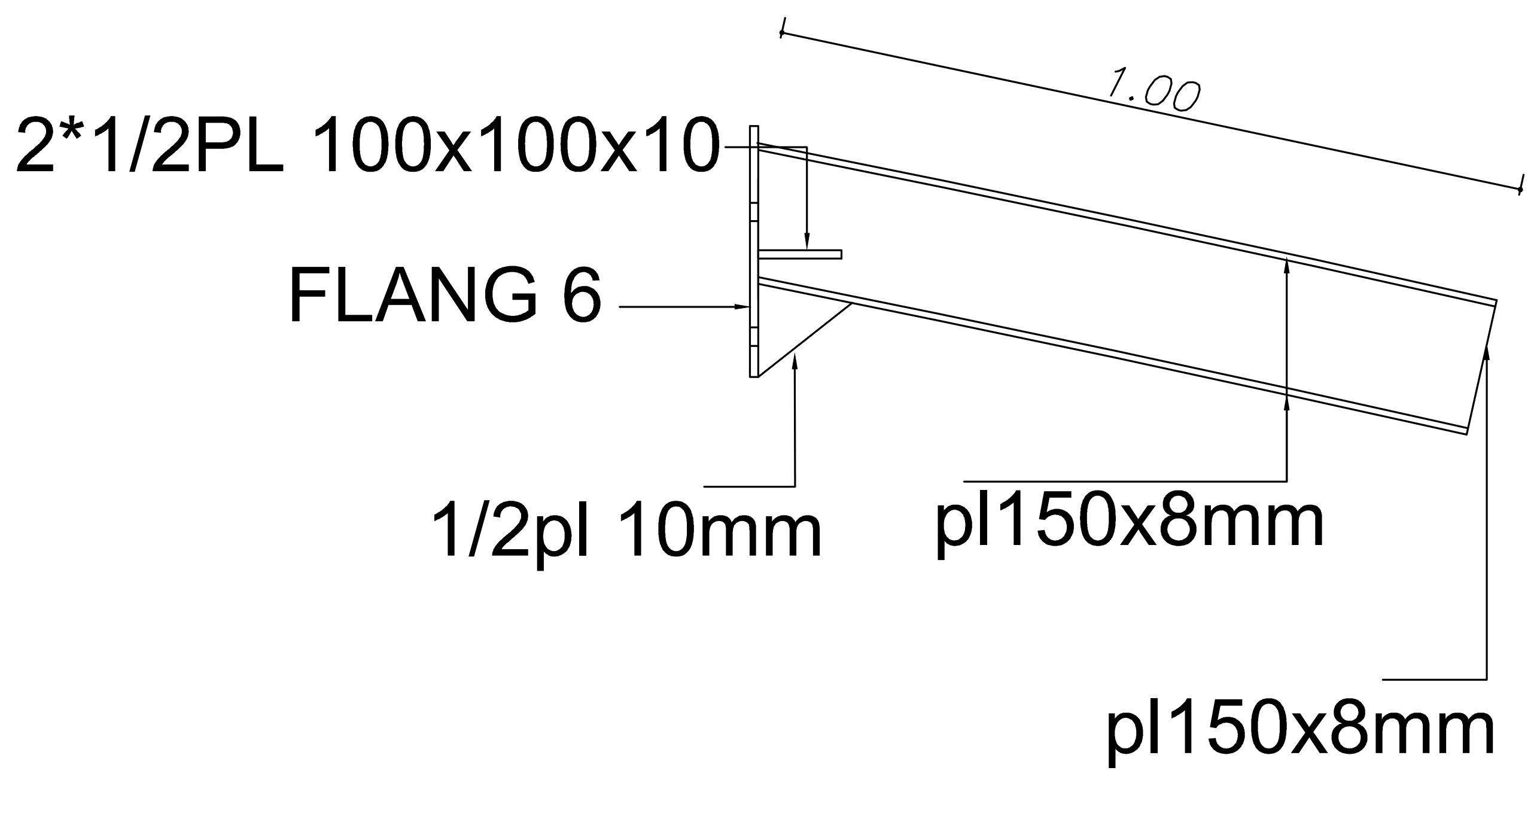
1.00
2*1/2PL 100x100x10
FLANG 6
1/2pl 10mm
pl150x8mm
pl150x8mm

DAT-1

Scale 1:10

پیمانکار موظف است قبل از اجرا کلیه نقشه های اجرائی را بررسی و در صورت عدم تطابق نقشه با جزئیات و وضع موجود به کارفرما اعلام نماید.