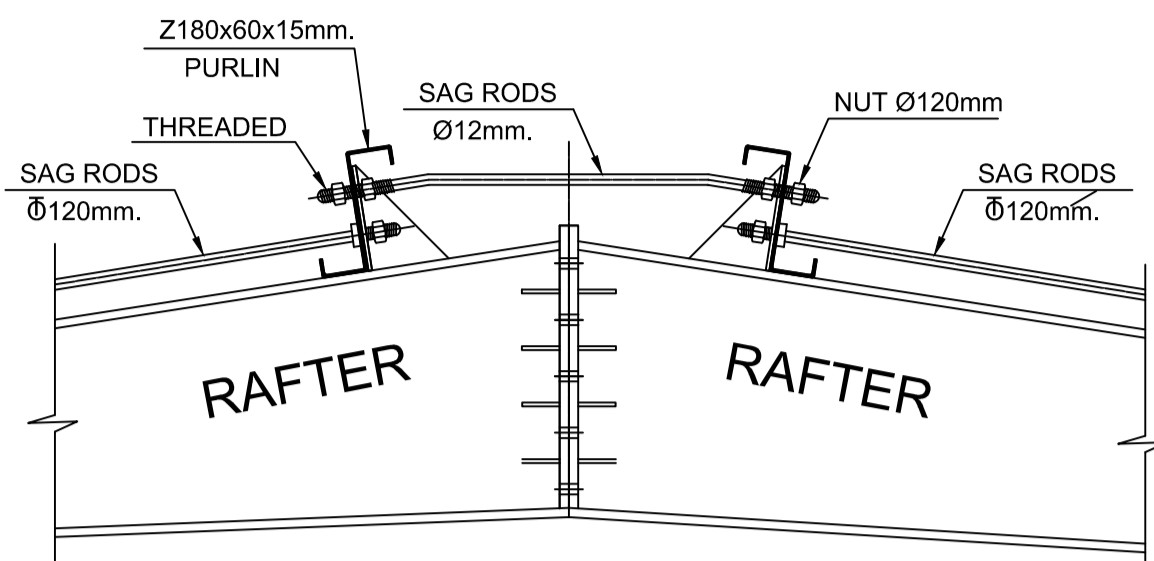


## لیست نقشه های سازه


شماره نقشه	شرح نقشه
	نقشه های سازه قسمت اداری
S-01	توضیحات کلی
S-02	پلان فونداسیون و تقویتی فونداسیون
S-03	پلان ستون گذاری و تپ بندی ستون ها
S-04	جزئیات خاموت گذاری ستون ها
S-05	پلان تیرریزی و تیر چه گذاری سقف طبقه همکف
S-06	جزئیات و مشخصات تیرهای سقف طبقه همکف
S-07	پلان تیرریزی و تیرچه گذاری سقف طبقه اول
S-08	جزئیات اجرایی
S-09	جزئیات اجرایی
S-10	جدول لیستوفر

نقشه های سوله و بچه سوله


پلان فونداسیون سوله و بچه سوله	$S-11$
جزئیات فونداسیون	$S-12$
پلان بام سوله و بچه سوله	$S-13$
جزئیات قاب سوله محور $A, H$ جزئیات قاب سوله محور $B, C, D, E, F, G$ جزئیات صفحه ستون ها	$S-14$
جزئیات کلاف کشی و باد بندی سوله	$S-15$
جزئیات اتصالات قاب سوله	$S-16$ $S-19$
جزئیات اتصالات فلنچی	$S-20$
جزئیات اجزایی	$S-21$ $S-22$

[illegible][illegible]

# DETAIL FOR CROWN SAGROD

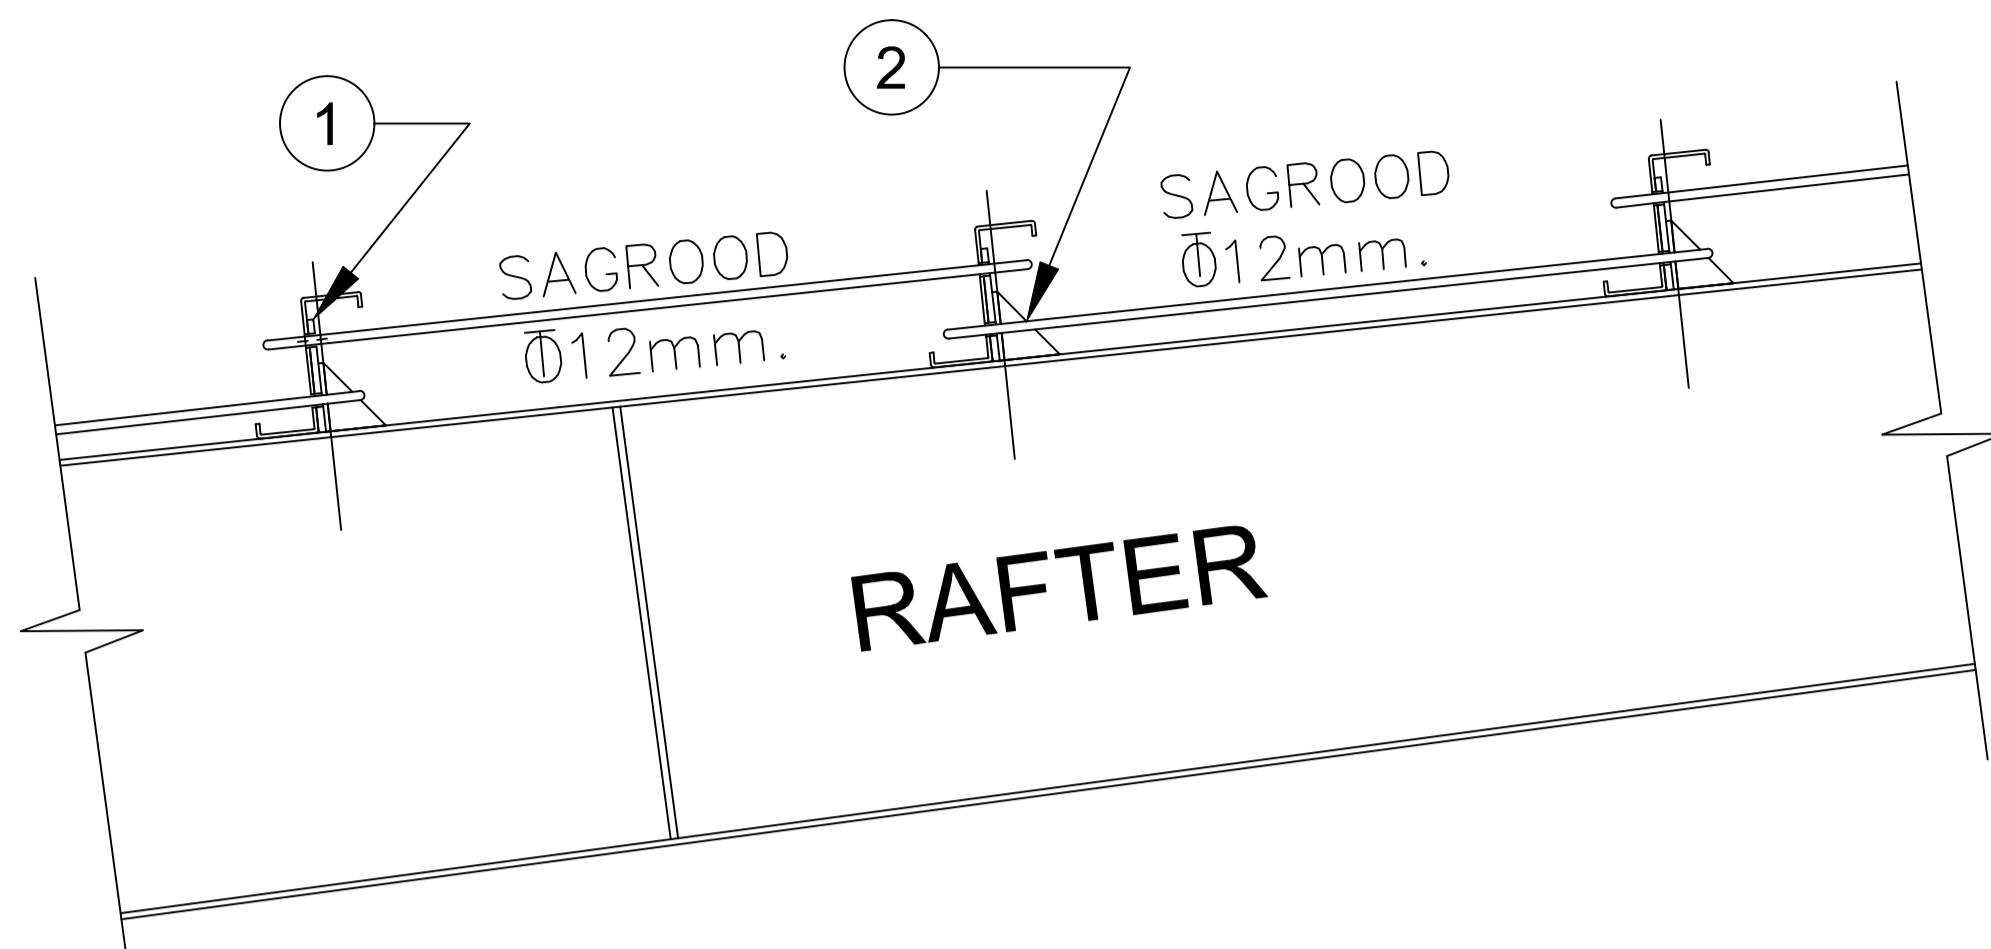


# DETAIL FOR SAGROD

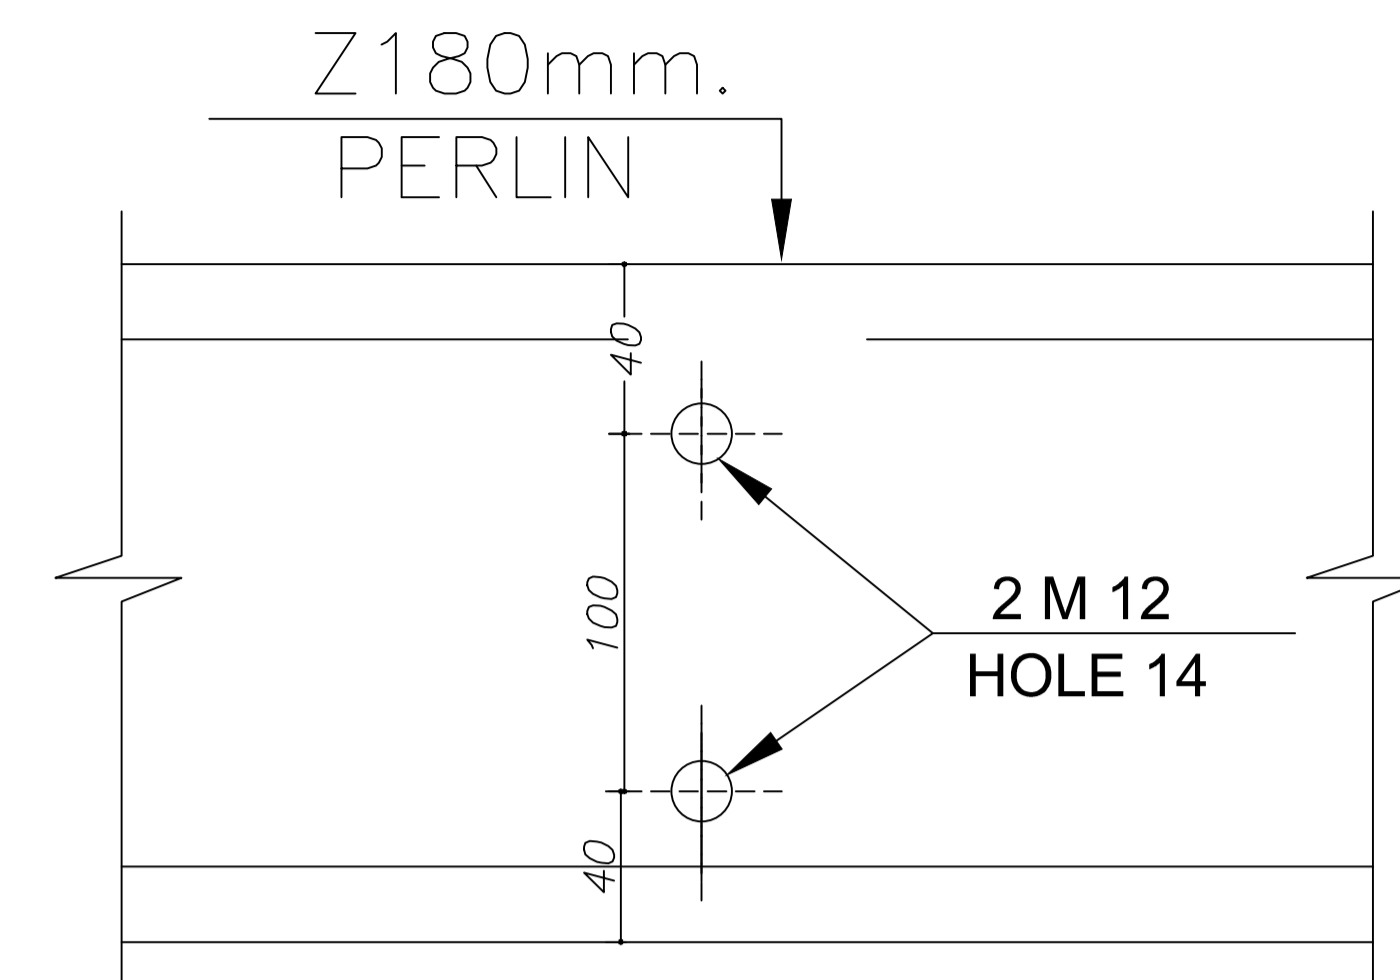


DETAIL "2"


Z 180x60x15 mm.  
T=3mm.

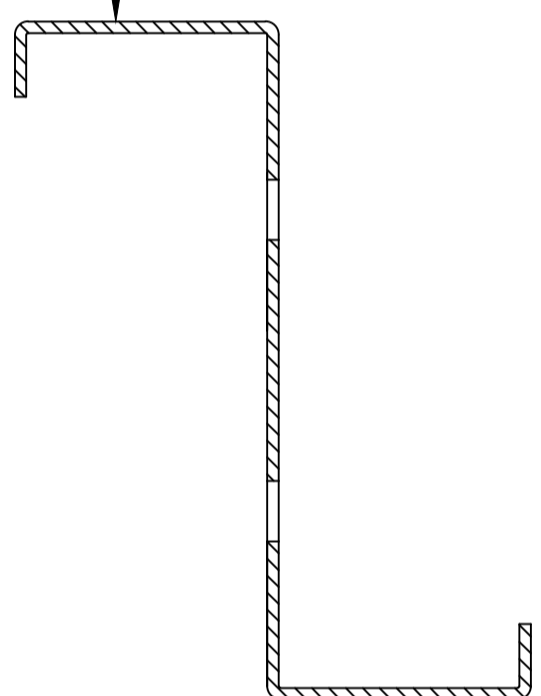


DETAIL "3"

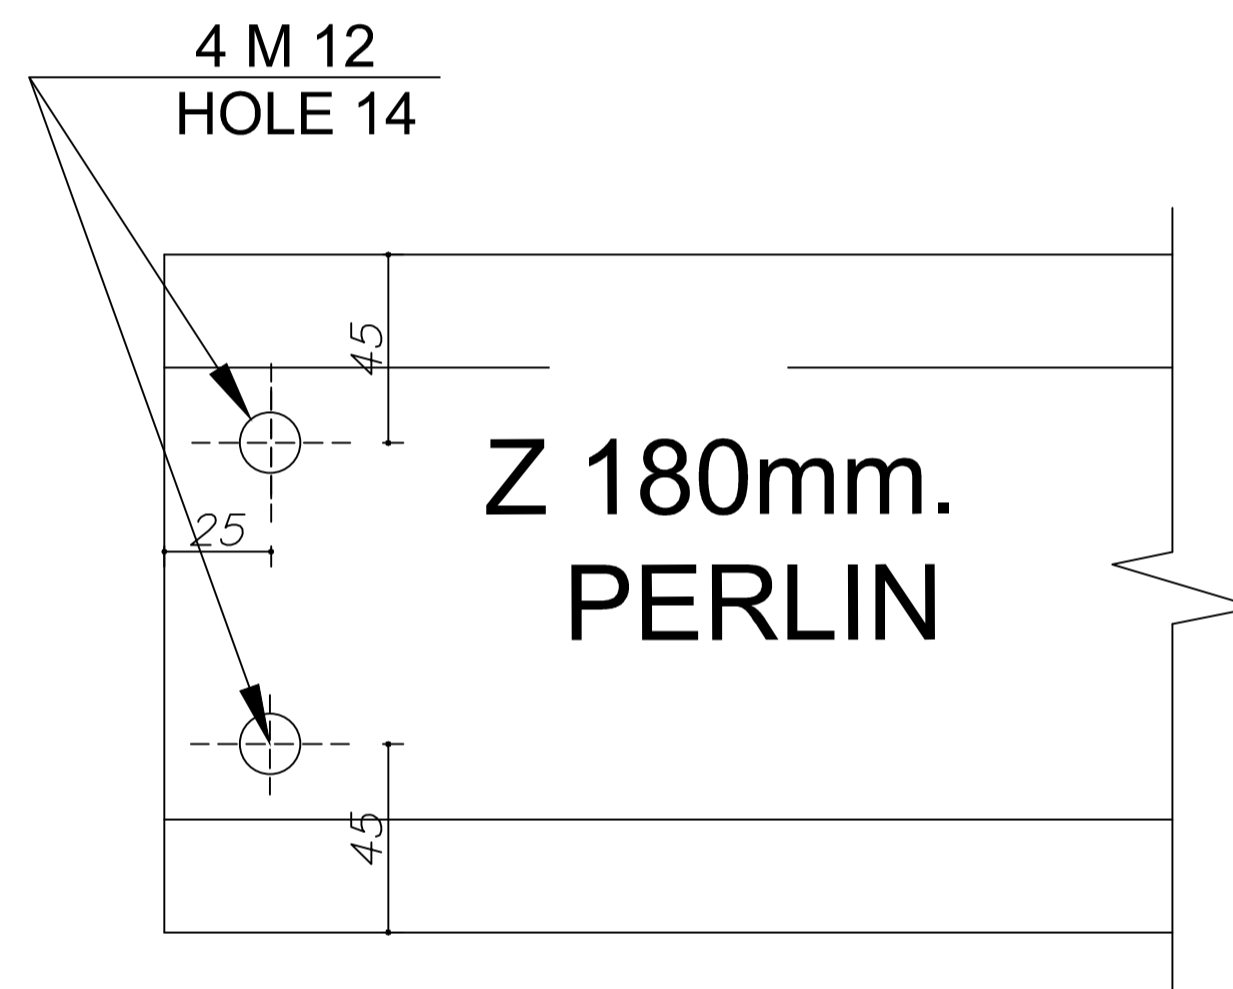

DETAIL "1"

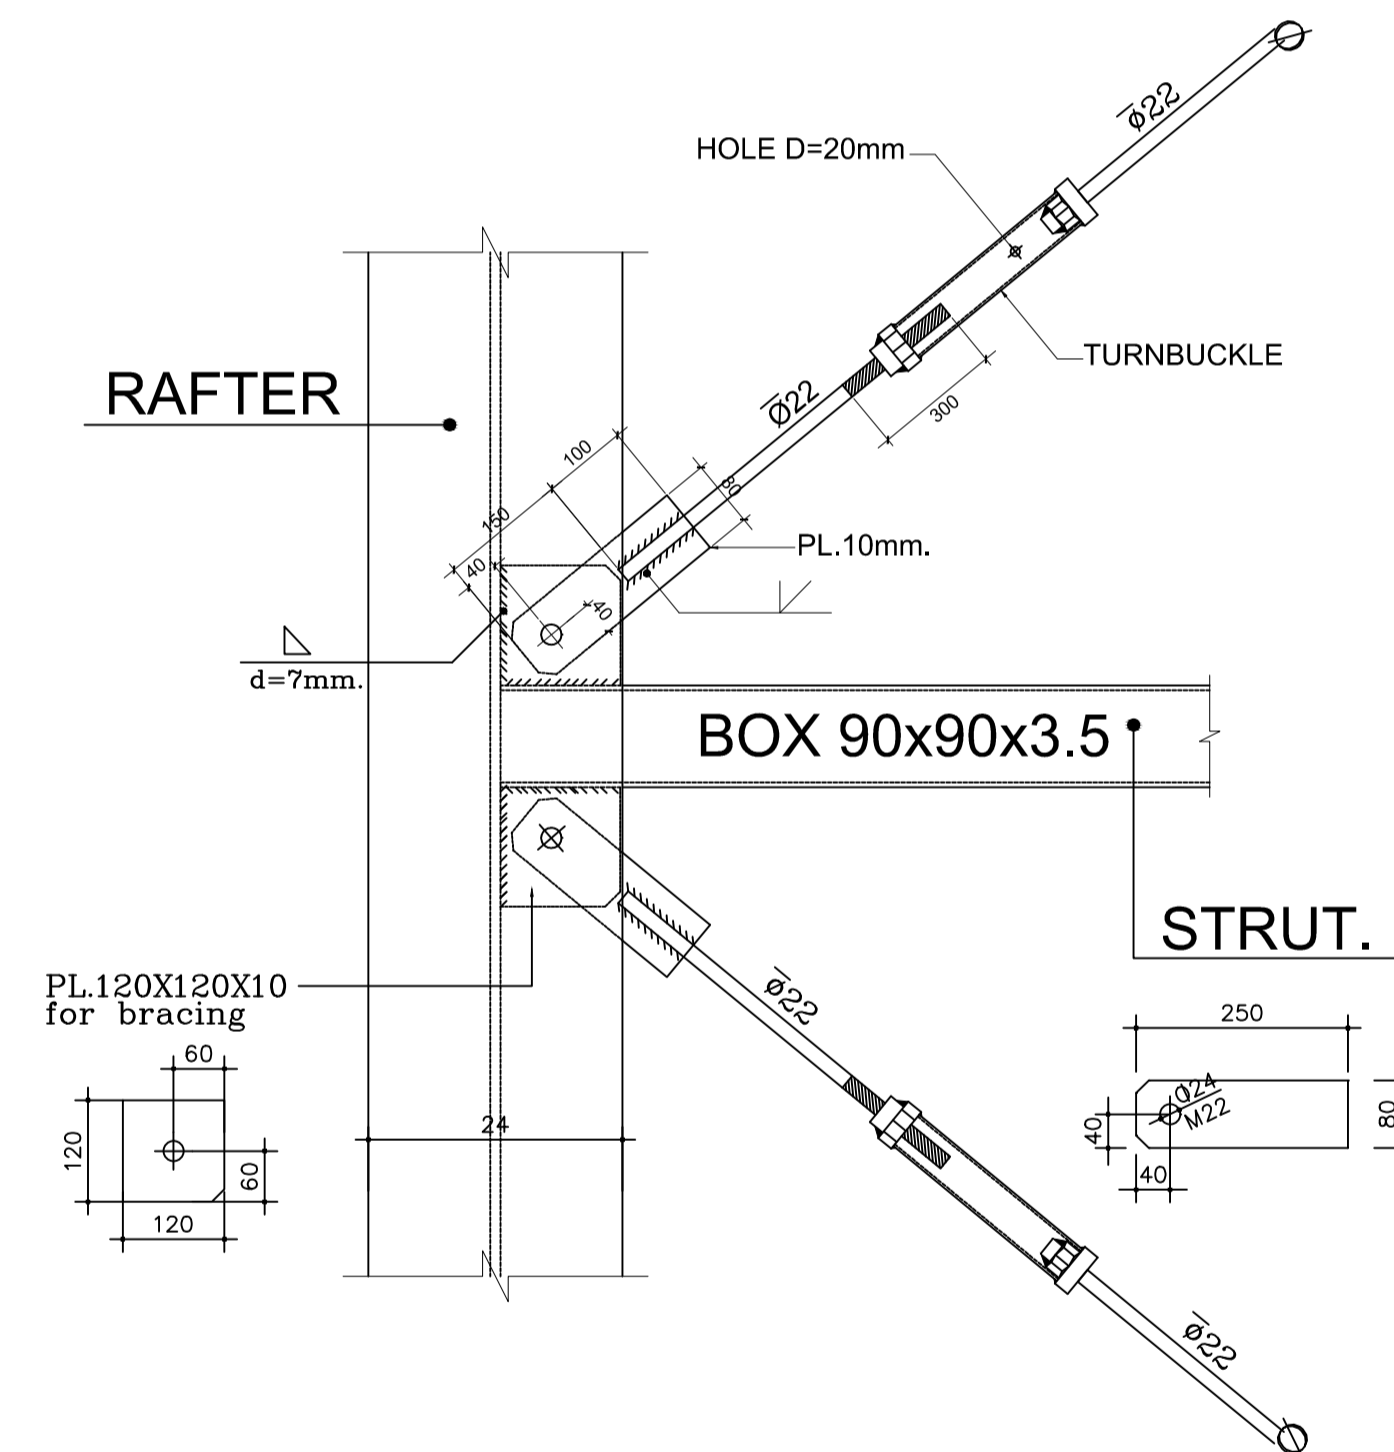


### DETAIL FOR ROOF BRACING

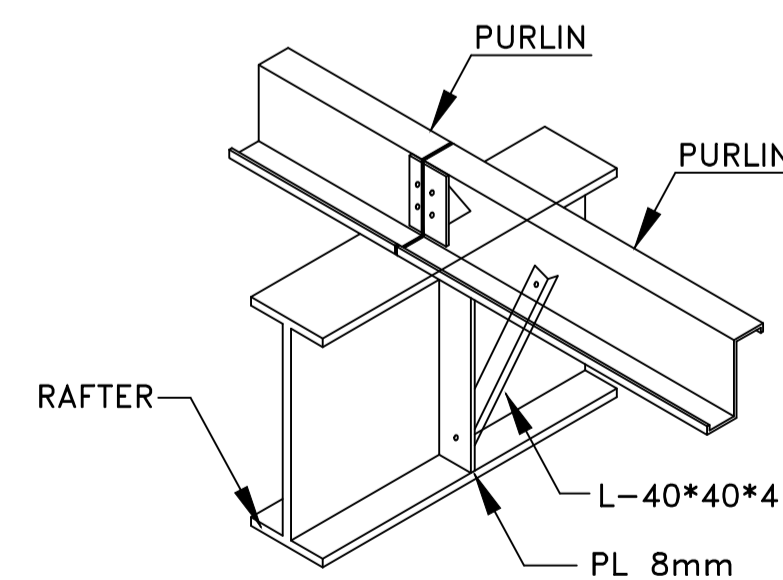


PERSPECTIVE

Sc. 1:10


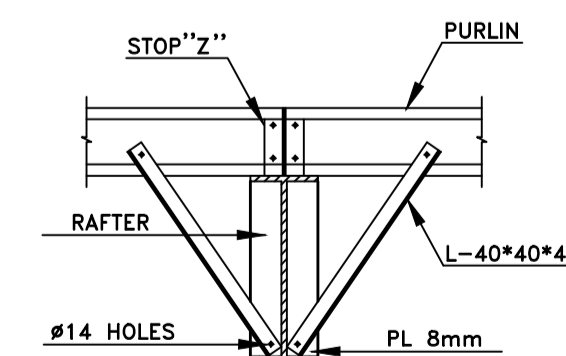


*FLANGE STAY*

Sc. 1:10

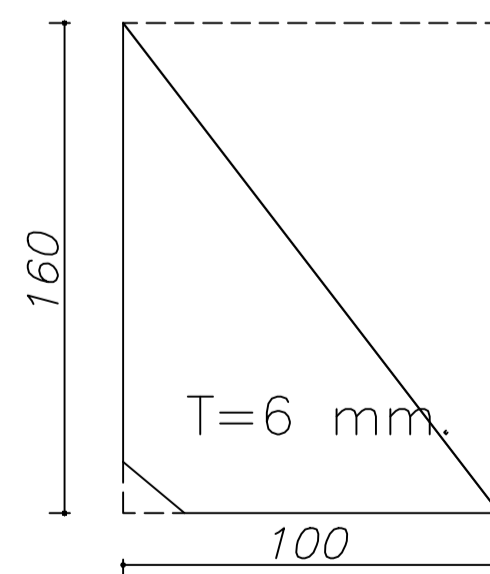

POS "2"

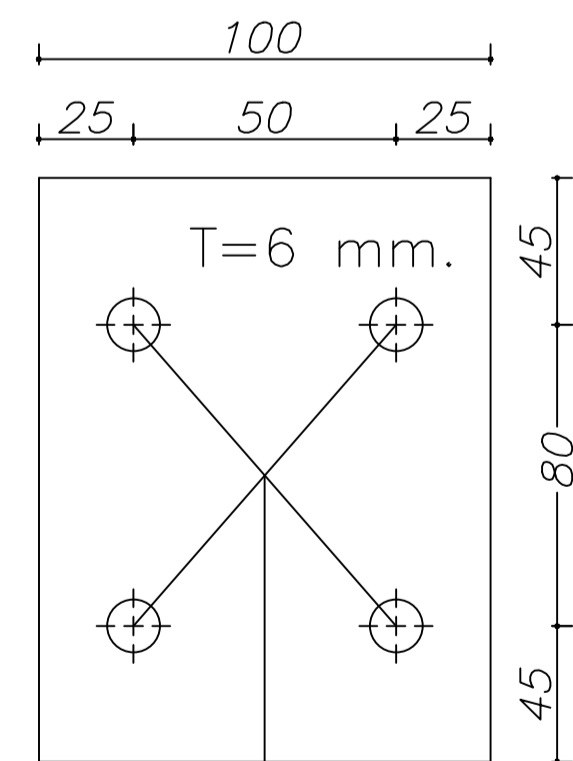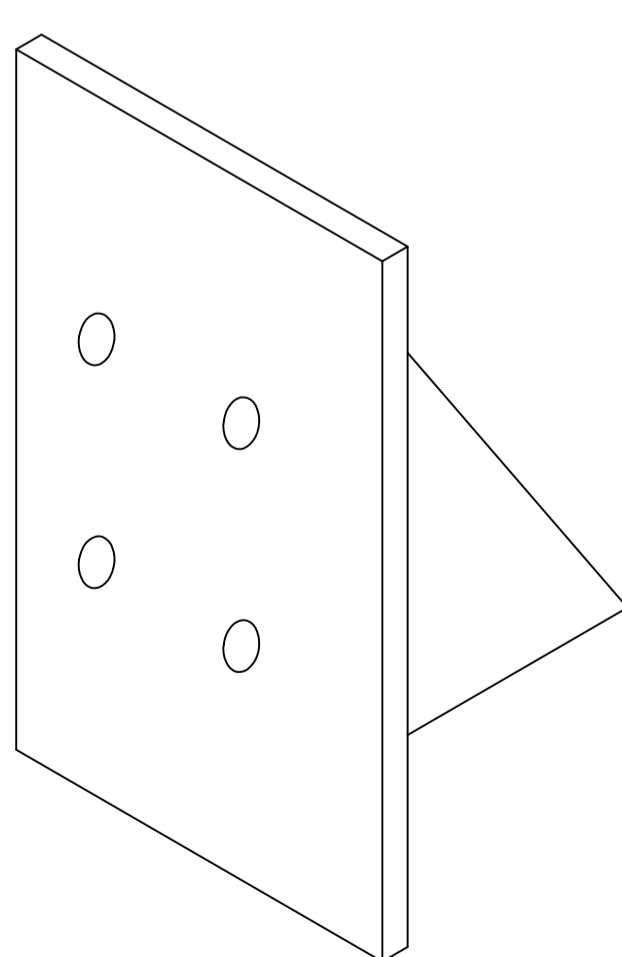

POS "1"

4 M 12  
HOLE 14