مهندسین مشاور بهین طراح

Behin Tarrah

Consulting Architects
Planners & Engineers

لیست نقشه های معماری

شماره‌نقشه	شــــــرح نقشـه
A-101	توضیحات عمومی و لیست نقشه ها
A-102	سایت پلان
A-103	پلان مبلمان همکف
A-104	پلان مبلمان طبقه اول
A-105	پلان اندازه گذاری همکف
A-106	پلان اندازه گذاری طبقه اول
A-107	پلان کف سازی همکف
A-108	پلان کف سازی طبقه اول
A-109	پلان سقف کاذب همکف
A-110	پلان تیپ بندی درب و پنجره همکف
A-111	پلان تیپ بندی درب و پنجره طبقه اول
A-112	پلان نعل درگاهی طبقه همکف
A-113	پلان نعل درگاهی طبقه اول
A-114	پلان شیب بندی بام
A-115	نمای جنوبی - نمای شمالی
A-116	نمای شرقی - نمای غربی
A-117	برش A-A برش B-B
A-118	برش C-C
A-119	بزرگنمایی
A-120	تیپ بندی درب و پنجره
A-121 A-125	جزئیات اجرایی
A-126	جدول نازک کاری

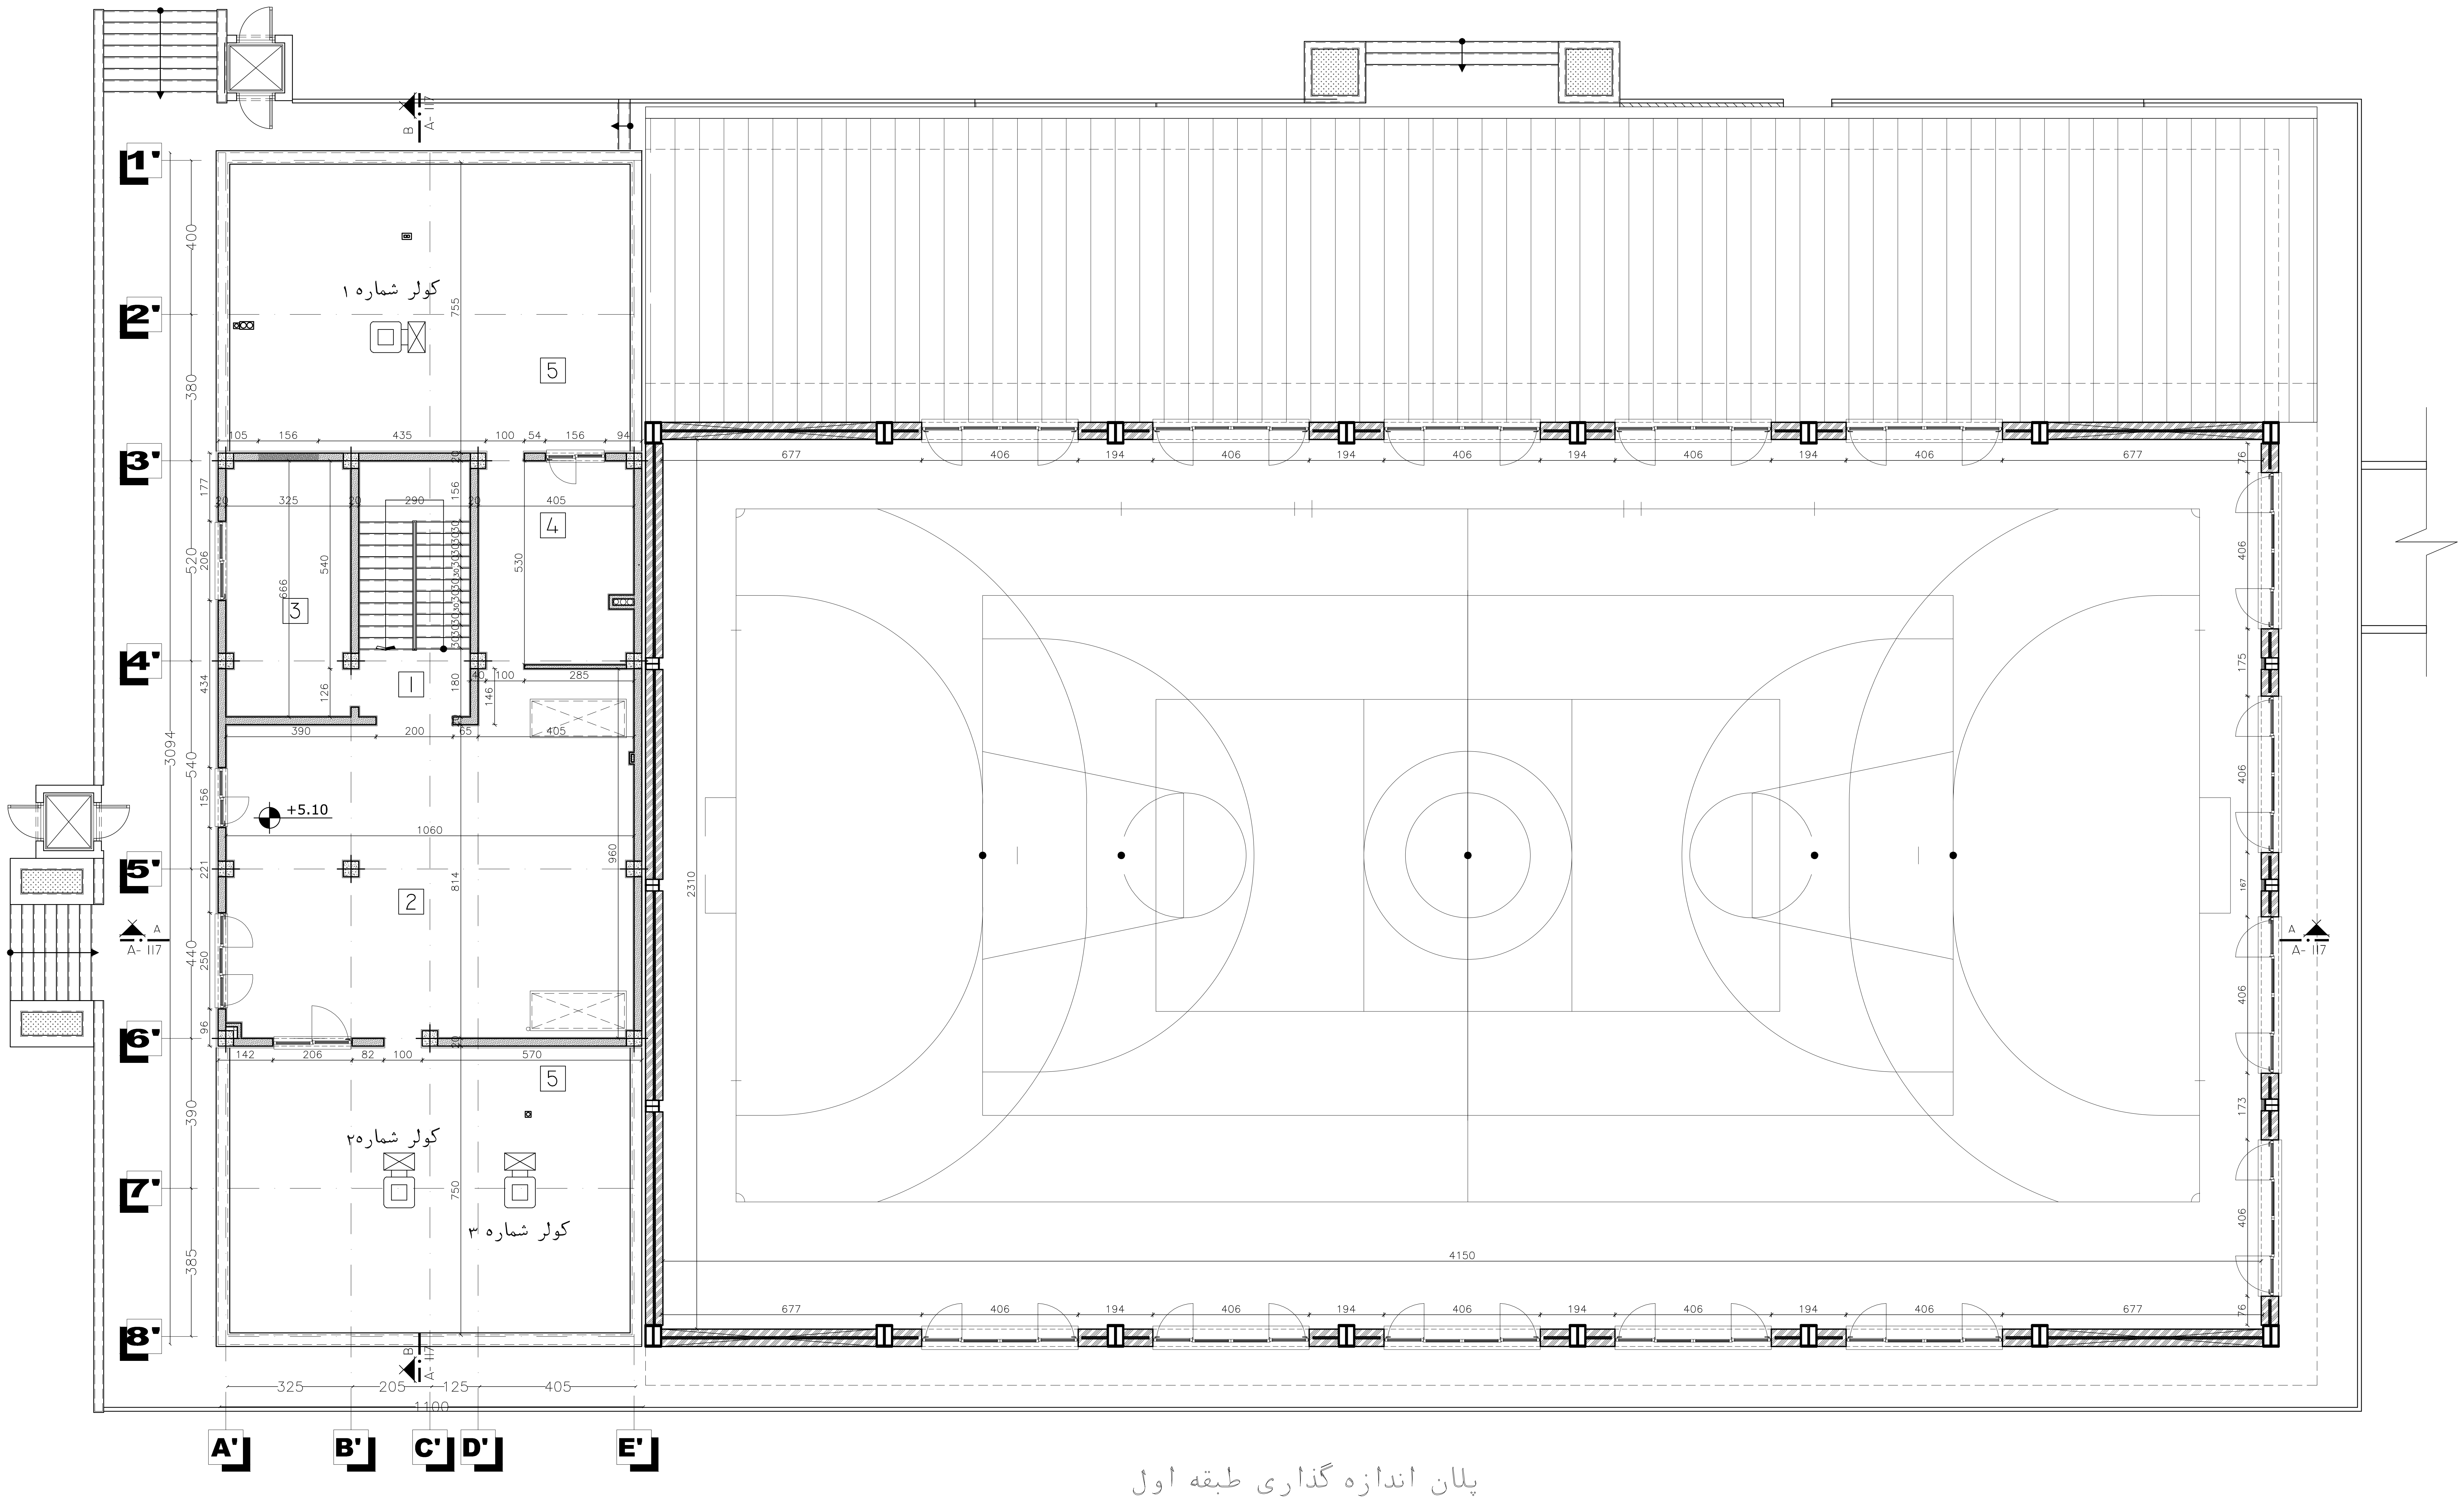

1'
2'
3'
4'
5'
6'
7'
8'
A'
B'
C'
D'
E'
A-117
B
A
کولر شماره ۱
کولر شماره۲
کولر شماره ۳
+5.10
1
2
3
4
5
400
380
520
540
440
390
385
3094
105
156
435
100
54
156
94
325
290
1060
960
814
390
200
65
405
285
142
206
82
100
570
755
750
325
205
125
405
1100
677
406
194
4150
2310
175
173

پلان اندازه گذاری طبقه اول

Sc. 1/100

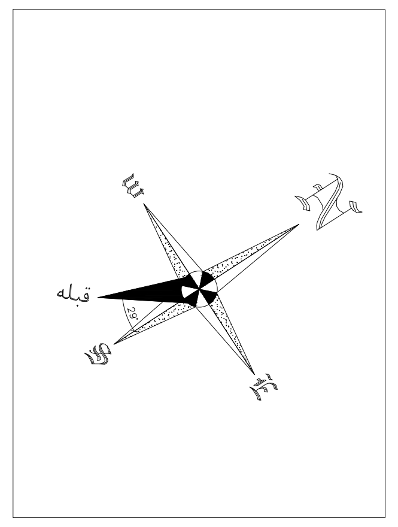

عنوان فضاها:

1 راه پله	4 انباری
2 اتاق هواساز	5 پشت بام
3 اتاق سرور	

پیمانکار موظف است قبل از اجرا کلیــه نقشــه های اجــرائی را بررســی و در صورت عدم تطابق نقشه با جزیئات و وضع موجود به کارفرما اعلام نماید.

SIGN. امضاء:	DATE. تاریخ:	SIGN. امضاء:	DATE. تاریخ:	DESCRIPTION شـــرح :	REV.
APPROVED BY تصـویب :		CHECKED BY کنترل:			

☐ برای‌اظهارنظر FOR COMMENTS ☐ برای‌تصویب FOR AOOROVAL ☑ برای‌اجــراء FOR CONSTRUCTION

PROJ. NO. کد پروژه:

ARCHITECT

ORDER BY. کارفرما :اداره کل آموزش فنی و حرفه ای استان زنجان

PROJECT. عنوان پروژه : سالن آزمون چند منظوره مرکز آموزش فنی و حرفه ای خواهران الزهرا (س)

DATE. تاریخ : بهار ۹۴

FIELD رشته: معماری

UNIT.

SCALE. مقیاس

طراح م احمدی

نقشه بردار : ———

DRAW. ترسیم : آتلیه معماری

CHEC. کنترل : آتلیه معماری

APPROV. تائید :

SUBJECT. عنوان نقشه : پلان اندازه گذاری طبقه اول

DESIG. NO. شماره نقشه : A-106