مهندسین مشاور بهین طراح

Behin Tarrah

Consulting Architects
Planners & Engineers

لیست نقشه های معماری

شماره‌نقشه	شرح نقشه
A-101	توضیحات عمومی و لیست نقشه ها
A-102	سایت پلان
A-103	پلان مبلمان همکف
A-104	پلان مبلمان طبقه اول
A-105	پلان اندازه گذاری همکف
A-106	پلان اندازه گذاری طبقه اول
A-107	پلان کف سازی همکف
A-108	پلان کف سازی طبقه اول
A-109	پلان سقف کاذب همکف
A-110	پلان تیپ بندی درب و پنجره همکف
A-111	پلان تیپ بندی درب و پنجره طبقه اول
A-112	پلان نعل درگاهی طبقه همکف
A-113	پلان نعل درگاهی طبقه اول
A-114	پلان شیب بندی بام
A-115	نمای جنوبی - نمای شمالی
A-116	نمای شرقی - نمای غربی
A-117	برش A-A برش B-B
A-118	برش C-C
A-119	بزرگنمایی
A-120	تیپ بندی درب و پنجره
A-121 A-125	جزئیات اجرایی
A-126	جدول نازک کاری

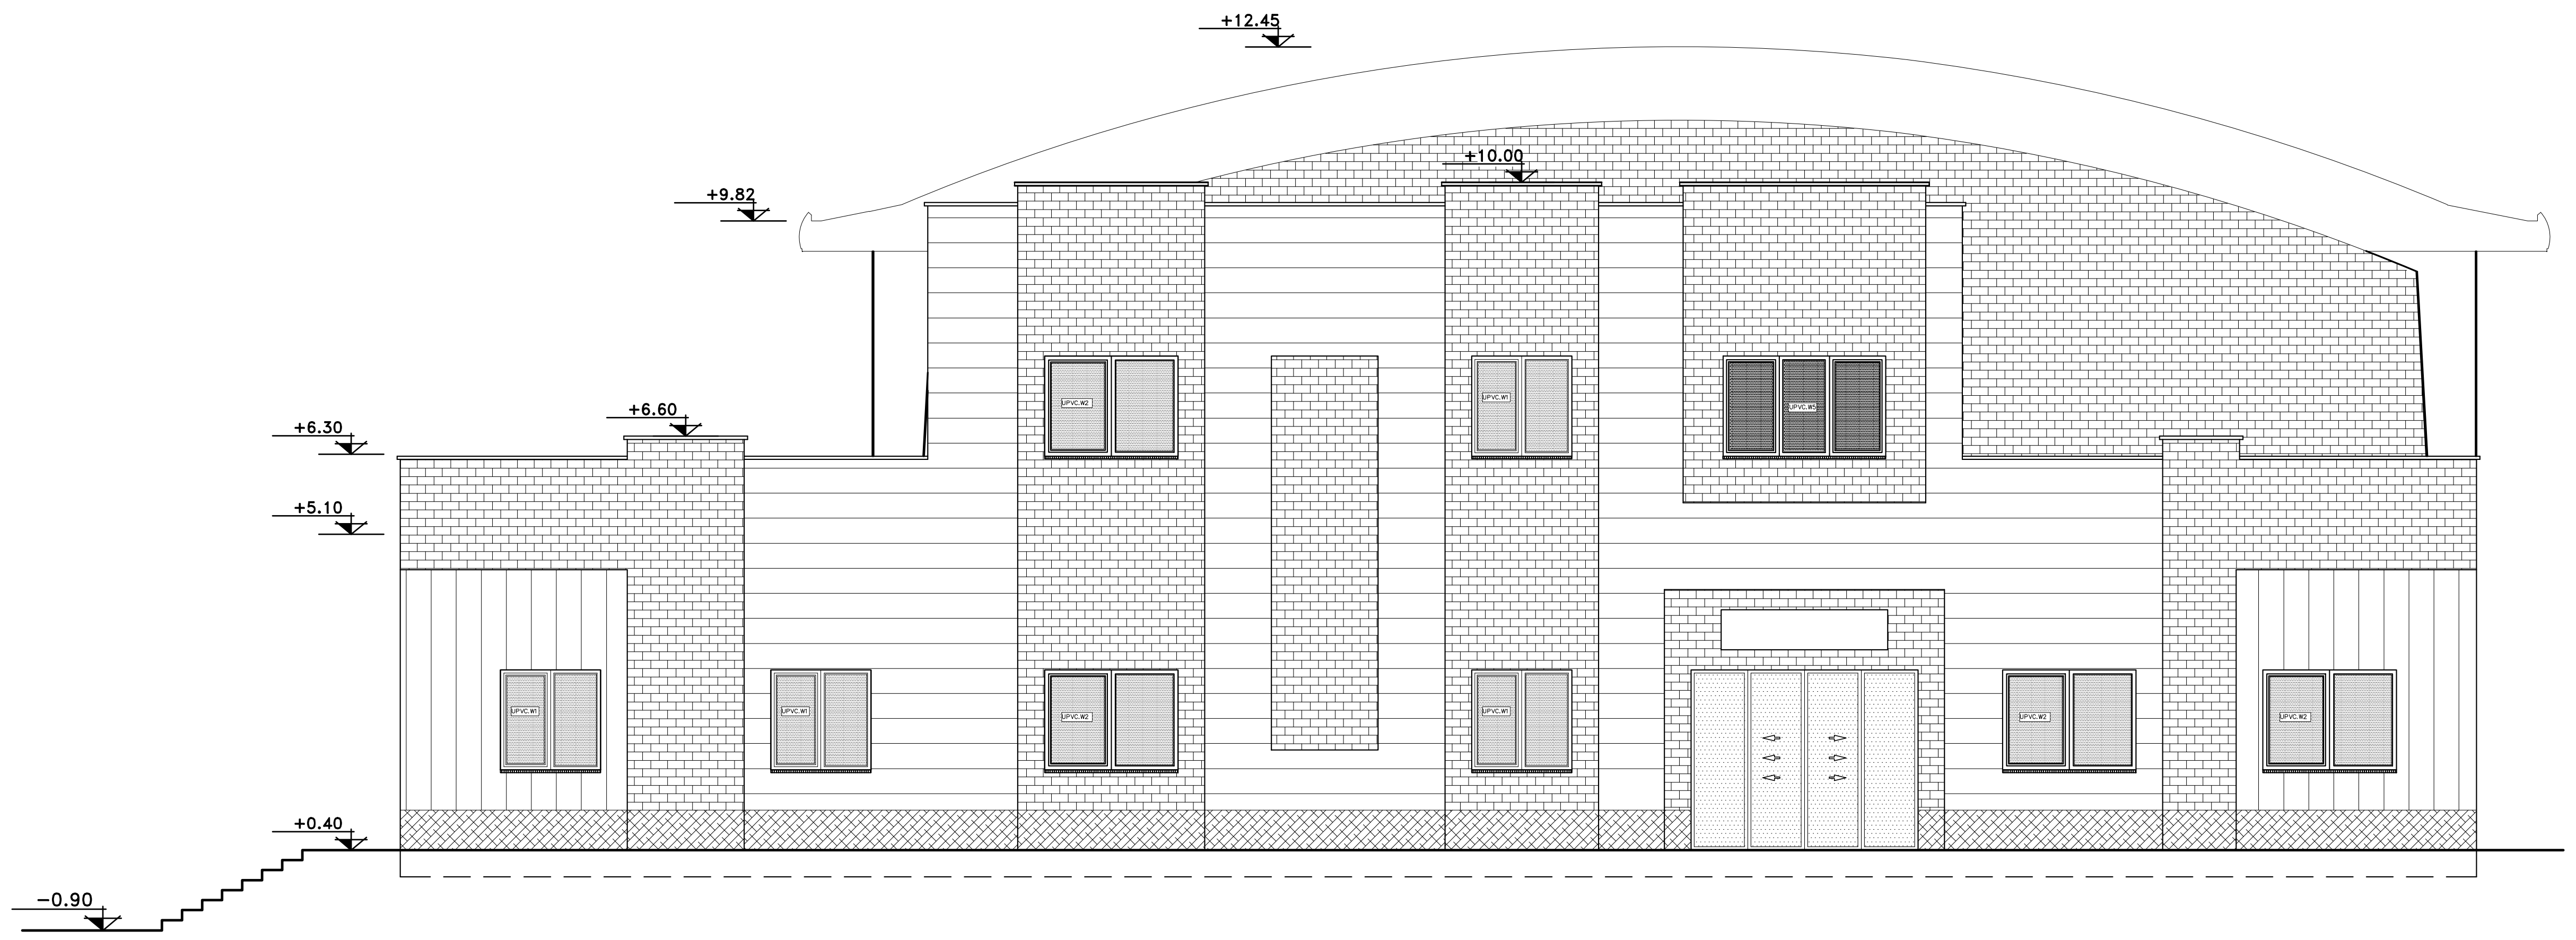

نمای جنوبی

Sc. 1/100

- ▨ آجرنما
- ☐ سنگ تراورتن سفید صیقلی(۴۰ طولی)
- ▩ ازاره سنگ تراورتن گردویی

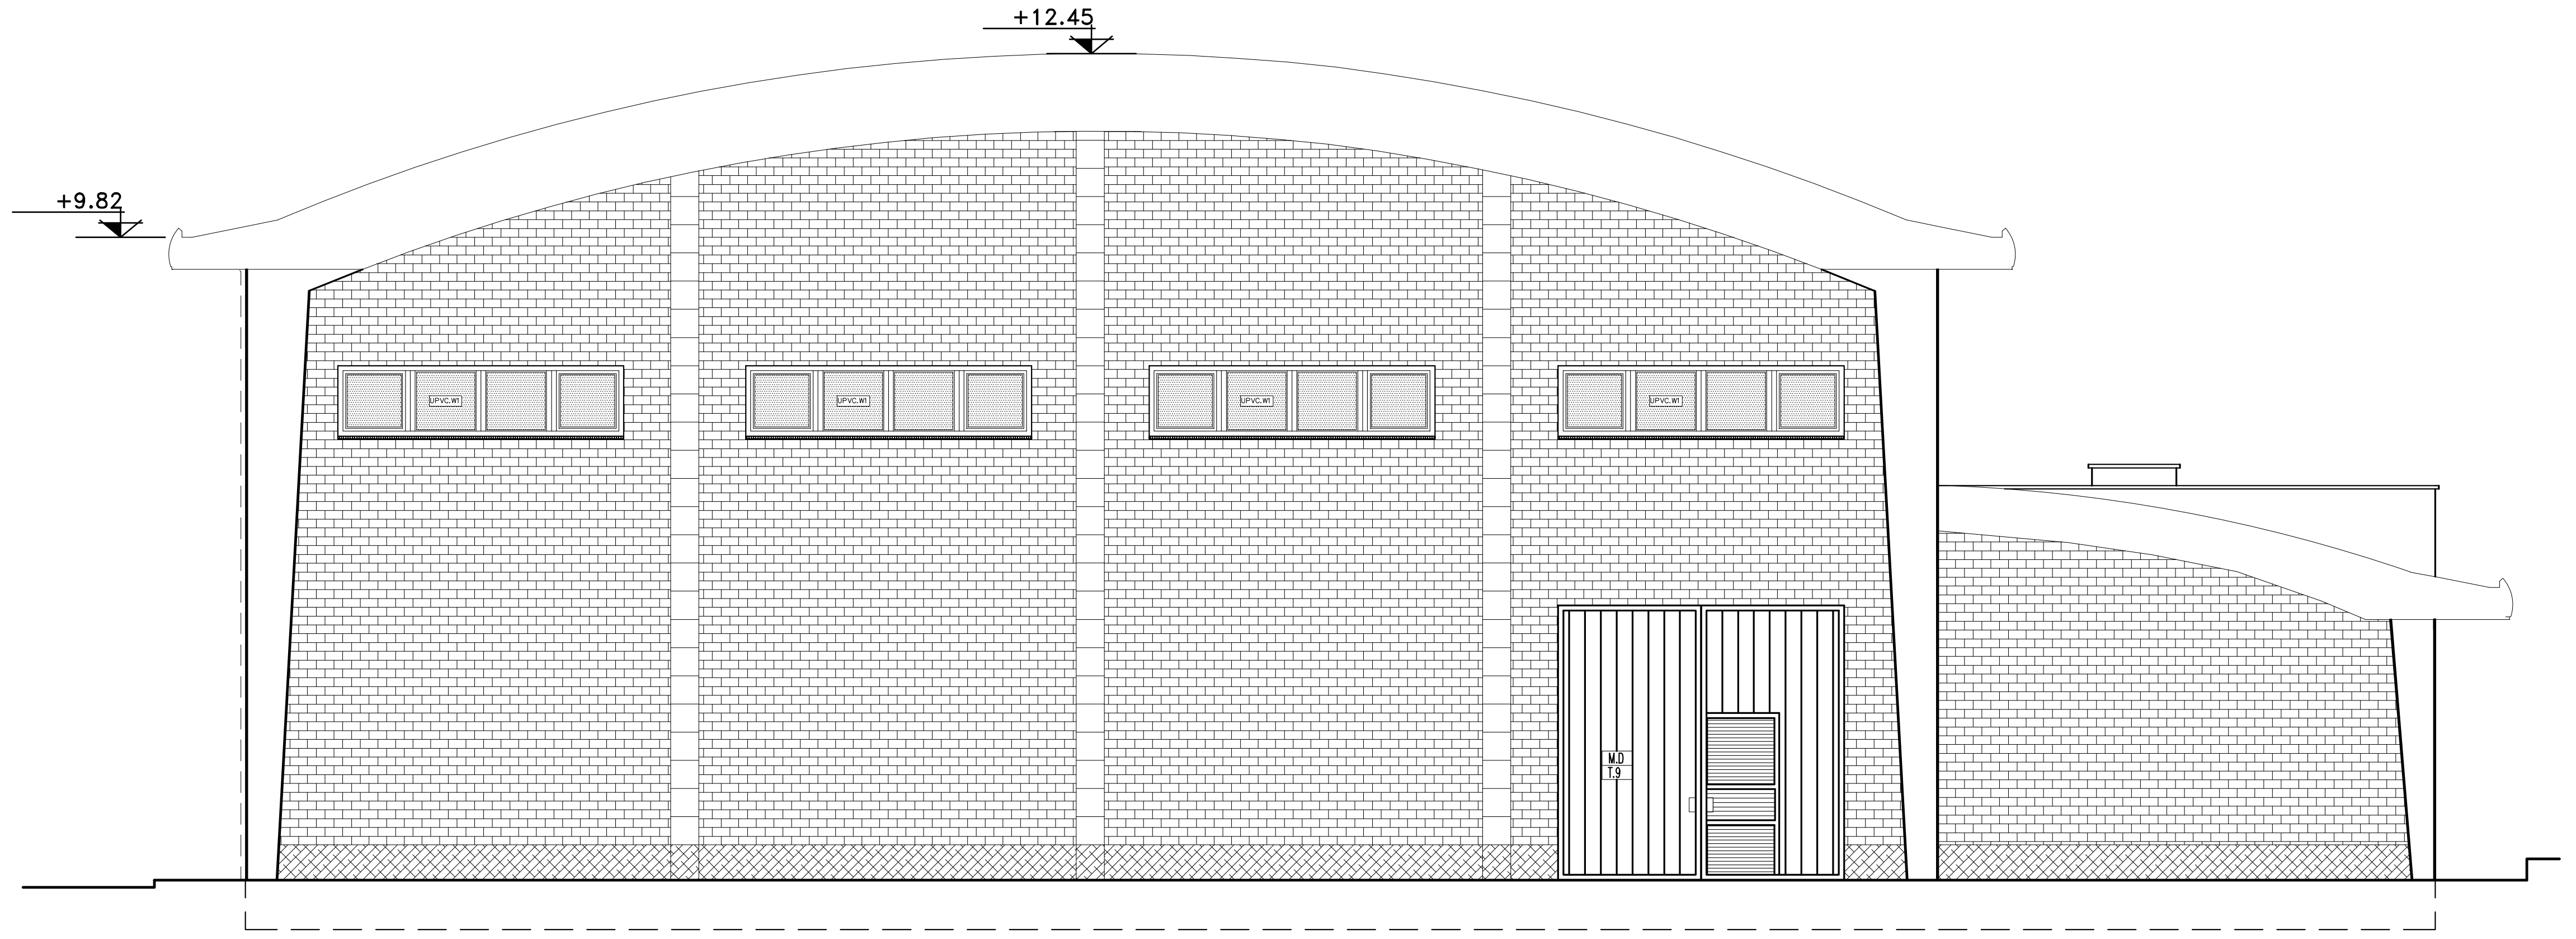

نمای شمالی

Sc. 1/100

مشخصات پوشش سقف سالن آمفی تئاتر

فوم: پلی اورتان سخت با دانسیسته ۲+۴۰ کیلوگرم بر متر مکعب (بضخامت ٦ سانتیمتر)

ورق: ورق آلوزینگ (روی و آلومینیوم) گالوانیزه و آلومینیوم پیش رنگ شده بضخامت ۵, تا ۷, میلیمتر (به رنگ قرمز) از نوع سوپر پلی استر به ضخامت ۲۵ میکرون قسمت بیرون و ۷ میکرون در رنگ پرایمر کوره ای از داخل در محل اتصال ورق به فوم (چسبندگی فوم به ورق)

- عایق رطوبتی بام ازایزوگام بصورت دولایه اجرامیگرددکه لایه رویه ازنوع فویل دارآلومینیومی میباشدکه بصورت عمودبرهم اجرامیگردد. (قسمت اداری)
- عایق روی کرسی چینی ۱۰ سانتیمتر داخل بلوکاژ قرار میگیرد.
- اجرای یونولیت به ضخامت ۱۰ سانتیمتر در محل درز بین دو ساختمان
- پوشش دیوار در محل درز بین دو ساختمان از ورق **آلومینیومی** محصول شرکت دکانا می باشد.

پیمانکار موظف است قبل از اجرا کلیه نقشه های اجرائی را بررسی و در صورت عدم تطابق نقشه با جزئیات و وضع موجود به کارفرما اعلام نماید.

SIGN. امضاء:	DATE. تاریخ:	SIGN. امضاء:	DATE. تاریخ:	DESCRIPTION شرح:	REV.
APPROVED BY تصویب:		CHECKED BY کنترل:			

☑ برای‌اجراء FOR CONSTRUCTION ☐ برای‌تصویب FOR AOOROVAL ☐ برای‌اظهارنظر FOR COMMENTS

PROJ. NO. کد پروژه:

ARCHITECT

ORDER BY. کارفرما: اداره کل آموزش فنی و حرفه ای استان زنجان

PROJECT. عنوان پروژه: سالن آزمون چند منظوره مرکز آموزش فنی و حرفه ای خواهران الزهرا (س)

DATE. تاریخ: بهار ۹۴

FIELD رشته: معماری

طراح: م احمدی

نقشه بردار: ———

UNIT.

SCALE. مقیاس

DRAW. ترسیم: آتلیه معماری

CHEC. کنترل: آتلیه معماری

APPROV. تائید:

SUBJECT. عنوان نقشه: نمای جنوبی نمای شمالی

DESIG. NO. شماره نقشه: A-115