


ليست نقشه هاي معماري

شماره نقشه	شرح نقشه
A-101	توضيحات عمومي و ليست نقشه ها
A-102	سايت پلان
A-103	پلان ميلمان همكف
A-104	پلان ميلمان طبقه اول
A-105	پلان اندازه گذاري همكف
A-106	پلان اندازه گذاري طبقه اول
A-107	پلان كف سازي همكف
A-108	پلان كف سازي طبقه اول
A-109	پلان سقف كاذب همكف
A-110	پلان تيب بندي درب و پنجره همكف
A-111	پلان تيب بندي درب و پنجره طبقه اول
A-112	پلان نعل درگامي طبقه همكف
A-113	پلان نعل درگامي طبقه اول
A-114	پلان شيب بندي بام
A-115	نماي جنوبي - نماي شمالي
A-116	نماي شرقي - نماي غربي
A-117	برش A-A برش B-B
A-118	برش C-C
A-119	بزرگنمايي
A-120	تيب بندي درب و پنجره
A-121 A-125	جزئيات اجرايي
A-126	جدول نازك كاري


تاريخ: ۱۳۹۷/۰۵/۰۵	تاريخ: ۱۳۹۷/۰۵/۰۵	تاريخ: ۱۳۹۷/۰۵/۰۵	تاريخ: ۱۳۹۷/۰۵/۰۵	تاريخ: ۱۳۹۷/۰۵/۰۵	تاريخ: ۱۳۹۷/۰۵/۰۵
مهر: ۱۳۹۷/۰۵/۰۵	مهر: ۱۳۹۷/۰۵/۰۵	مهر: ۱۳۹۷/۰۵/۰۵	مهر: ۱۳۹۷/۰۵/۰۵	مهر: ۱۳۹۷/۰۵/۰۵	مهر: ۱۳۹۷/۰۵/۰۵
مهر: ۱۳۹۷/۰۵/۰۵	مهر: ۱۳۹۷/۰۵/۰۵	مهر: ۱۳۹۷/۰۵/۰۵	مهر: ۱۳۹۷/۰۵/۰۵	مهر: ۱۳۹۷/۰۵/۰۵	مهر: ۱۳۹۷/۰۵/۰۵
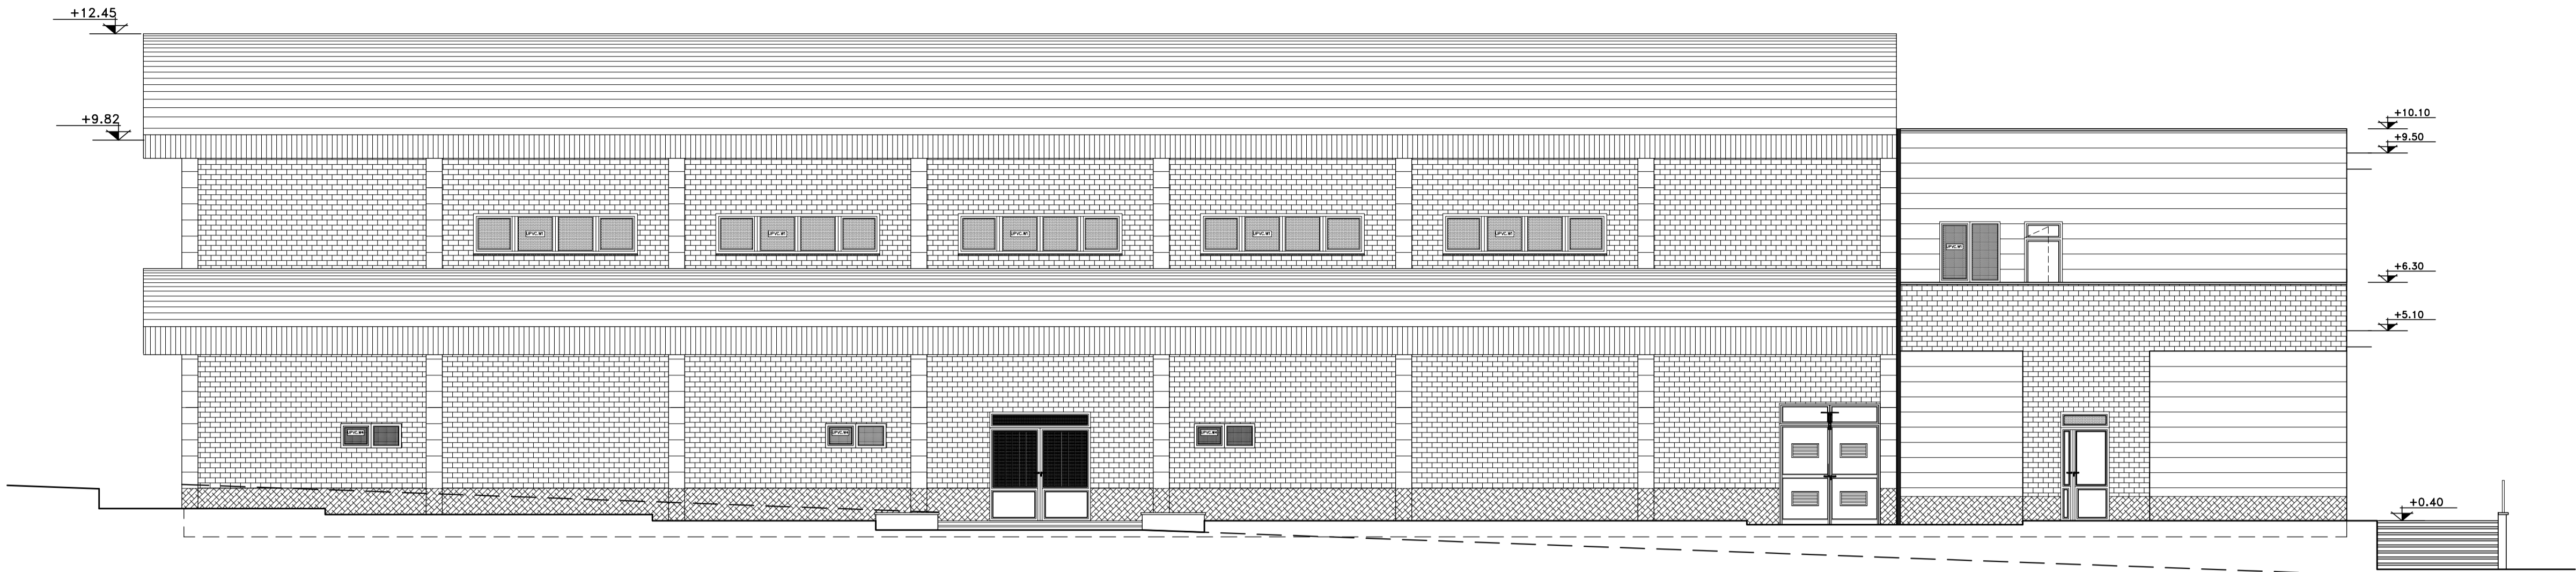

نمای شرقی

Sc. 1/100

- آجر نما
- سنگ تراورتن سفید صیقلی (۴۰ طولی)
- ازاره سنگ تراورتن گردویی

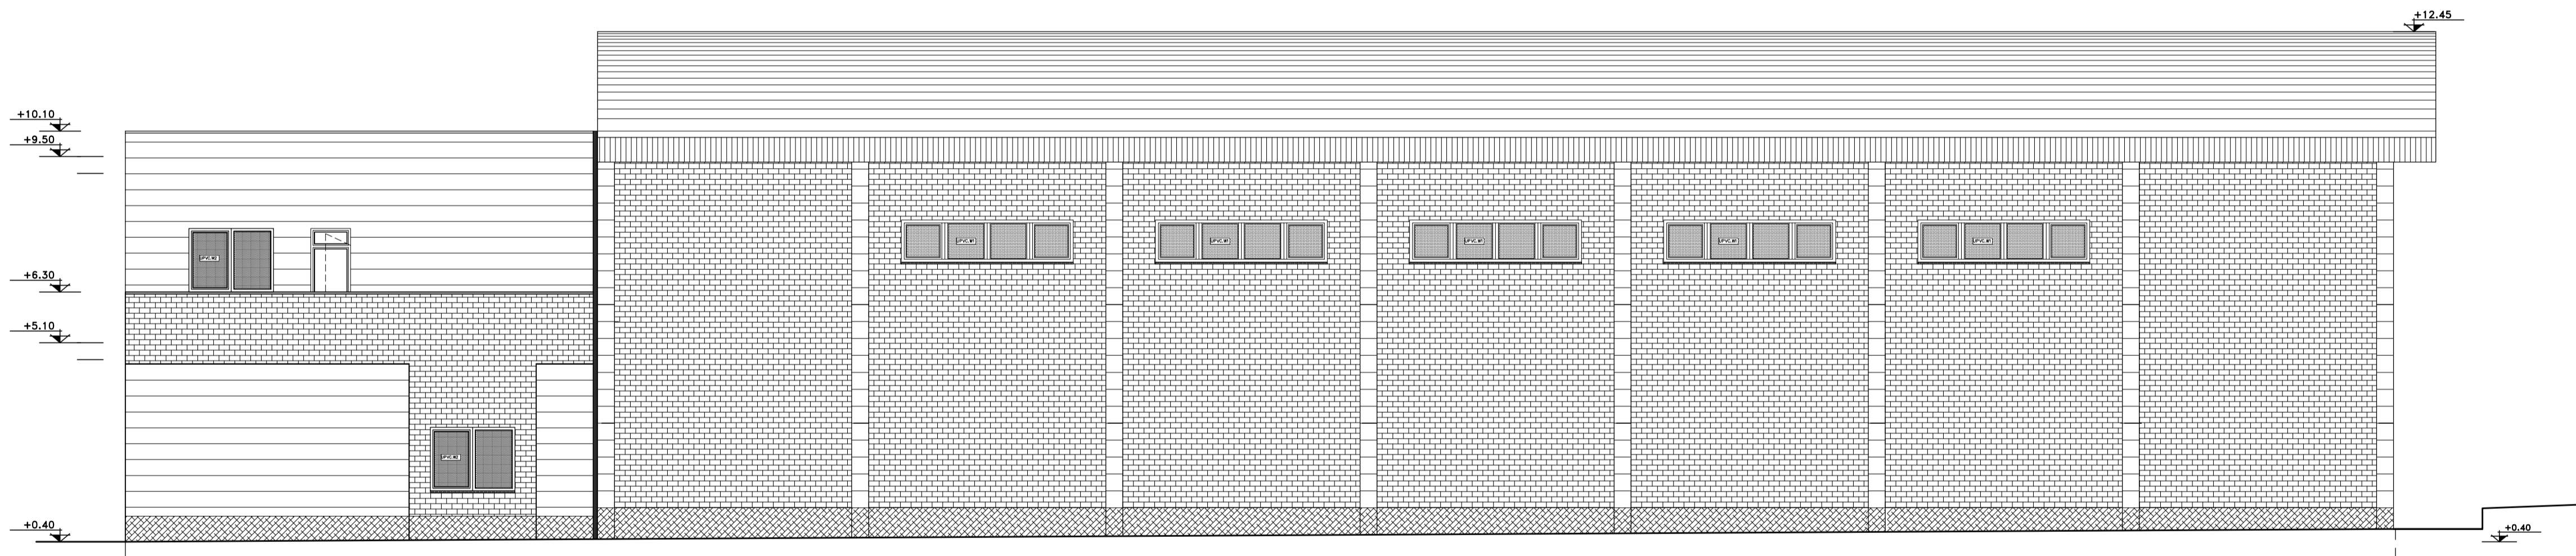

نمای غربی

Sc. 1/100

فوم؛ پلی اورتان سخت با دانسیسته ۲۰+۴۰ کیلوگرم بر متر مکعب (بضخامت ۶ سانتیمتر)
 ورق؛ ورق آلوزینک (روی و آلومینیوم) گالوانیزه و آلومینیوم پیش رنگ شده بضخامت ۵/۸ تا ۷/۸ میلیمتر (به رنگ قرمز) از نوع سوپر پلی استر به ضخامت ۲۵ میکرون قسمت بیرون و ۷ میکرون در رنگ پرایمر کوره ای از داخل در محل اتصال ورق به فوم (چسبندگی فوم به ورق)
 مشخصات پوشش سقف سالن آمفی تئاتر

عایق رطوبتی بام از ایزوگام بصورت دولایه اجرا میگردد که لایه رویه از نوع فویل دار آلومینیومی میباشد که بصورت عمود بر هم اجرا میگردد. (قسمت اداری)

عایق روی کرسی چینی ۱۰ سانتیمتر داخل بلوکاز قرار میگیرد.

اجرای یونولیت به ضخامت ۱۰ سانتیمتر در محل درز بین دو ساختمان

پوشش دیوار در محل درز بین دو ساختمان از ورق آلومینیومی محصول شرکت دکانا می باشد.

پیمانکار موظف است قبل از اجرا کلیه نقشه های اجرایی را بررسی و در صورت عدم تطابق نقشه با جزئیات و وضع موجود به کارفرما اعلام نماید.

