مهندسین مشاور بهین طراح

Behin Tarrah

Consulting Architects
Planners & Engineers

لیست نقشه های معماری

شماره‌نقشه	شـــــرح نقشـه
A-101	توضیحات عمومی و لیست نقشه ها
A-102	سایت پلان
A-103	پلان مبلمان همکف
A-104	پلان مبلمان طبقه اول
A-105	پلان اندازه گذاری همکف
A-106	پلان اندازه گذاری طبقه اول
A-107	پلان کف سازی همکف
A-108	پلان کف سازی طبقه اول
A-109	پلان سقف کاذب همکف
A-110	پلان تیپ بندی درب و پنجره همکف
A-111	پلان تیپ بندی درب و پنجره طبقه اول
A-112	پلان نعل درگاهی طبقه همکف
A-113	پلان نعل درگاهی طبقه اول
A-114	پلان شیب بندی بام
A-115	نمای جنوبی - نمای شمالی
A-116	نمای شرقی - نمای غربی
A-117	برش A-A برش B-B
A-118	برش C-C
A-119	بزرگنمایی
A-120	تیپ بندی درب و پنجره
A-121 A-125	جزئیات اجرایی
A-126	جدول نازک کاری

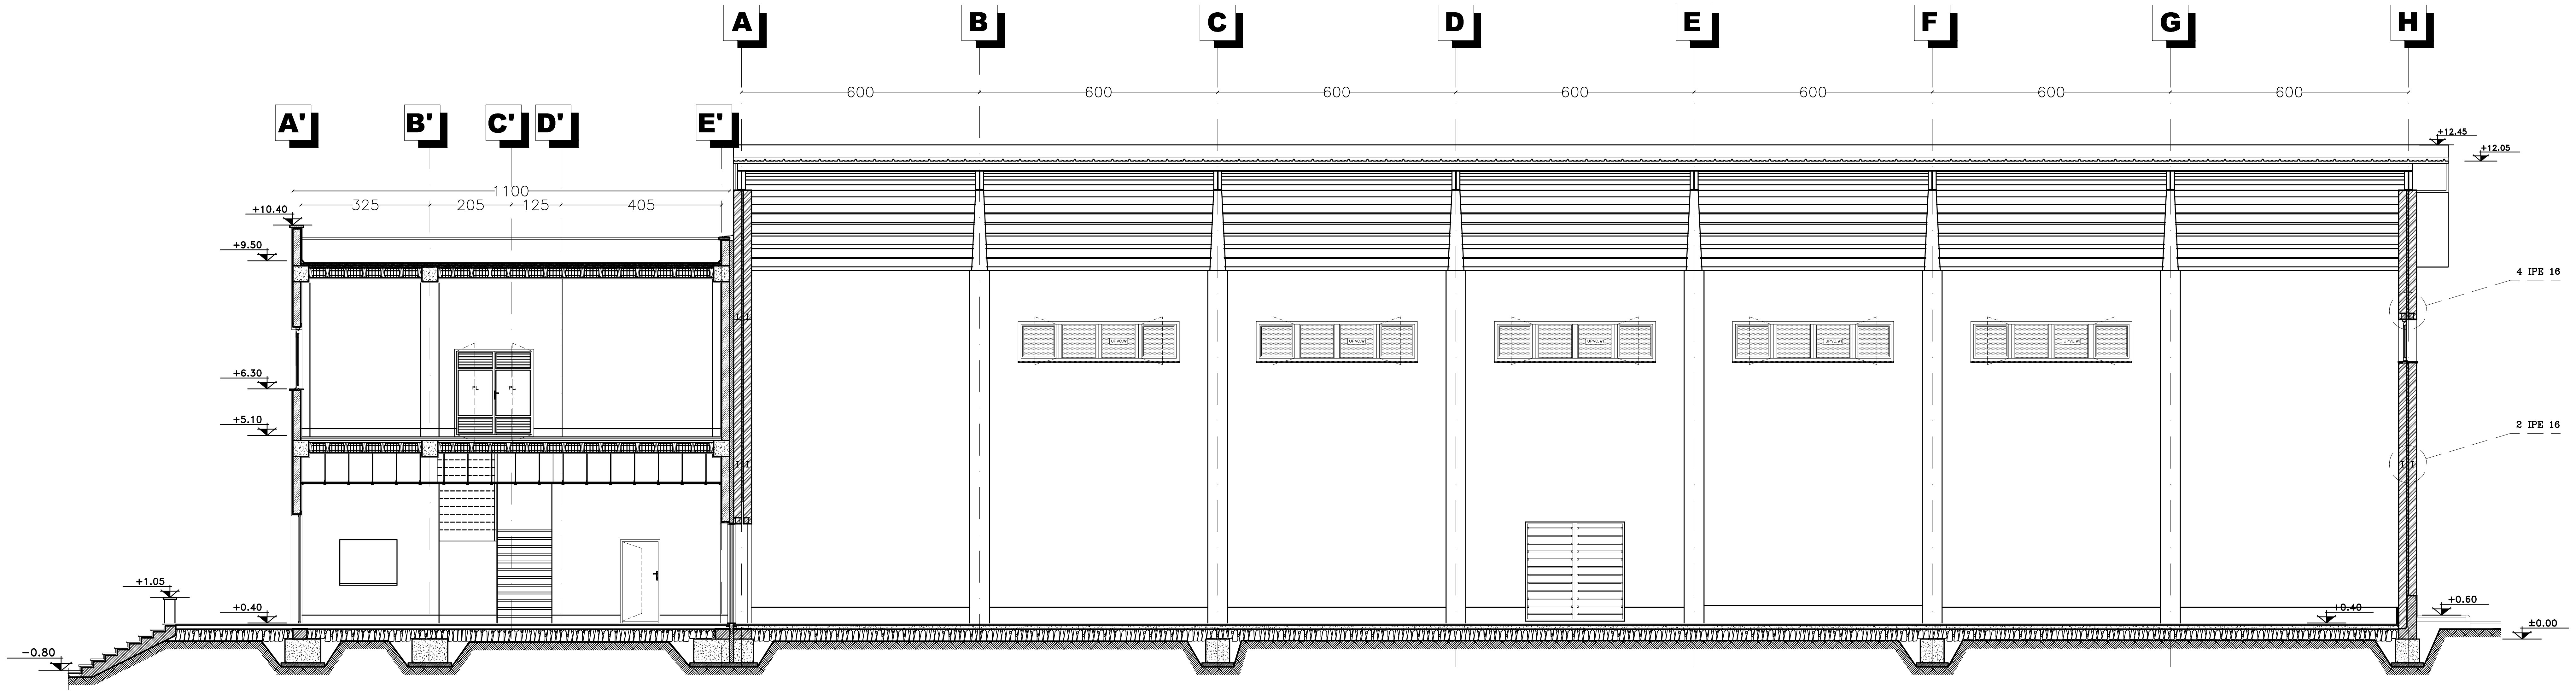

برش A - A

Sc. 1/100

- ☐ کلاف افقی در محل های مشخص شده از 2IPE 16 می باشد. فقط در بالای پنجره های سوله که به عنوان نعل درگاهی هم می باشد4IPE 16 می باشد.
- ☐ در محل سالن جهت جلوگیری از برخورد افراد و ورزشکارن با ستون ها تا ارتفاع ۲٫۵ متر حفاظ از جنس فوم اجرا گردد.
- ☐ برای کلیه پنجره های سالن باید از سمت داخل حفاظ مناسب از پروفیل ۲×۲و به فواصل حداکثر ۱۵ سانتیمتر اجرا گردد.

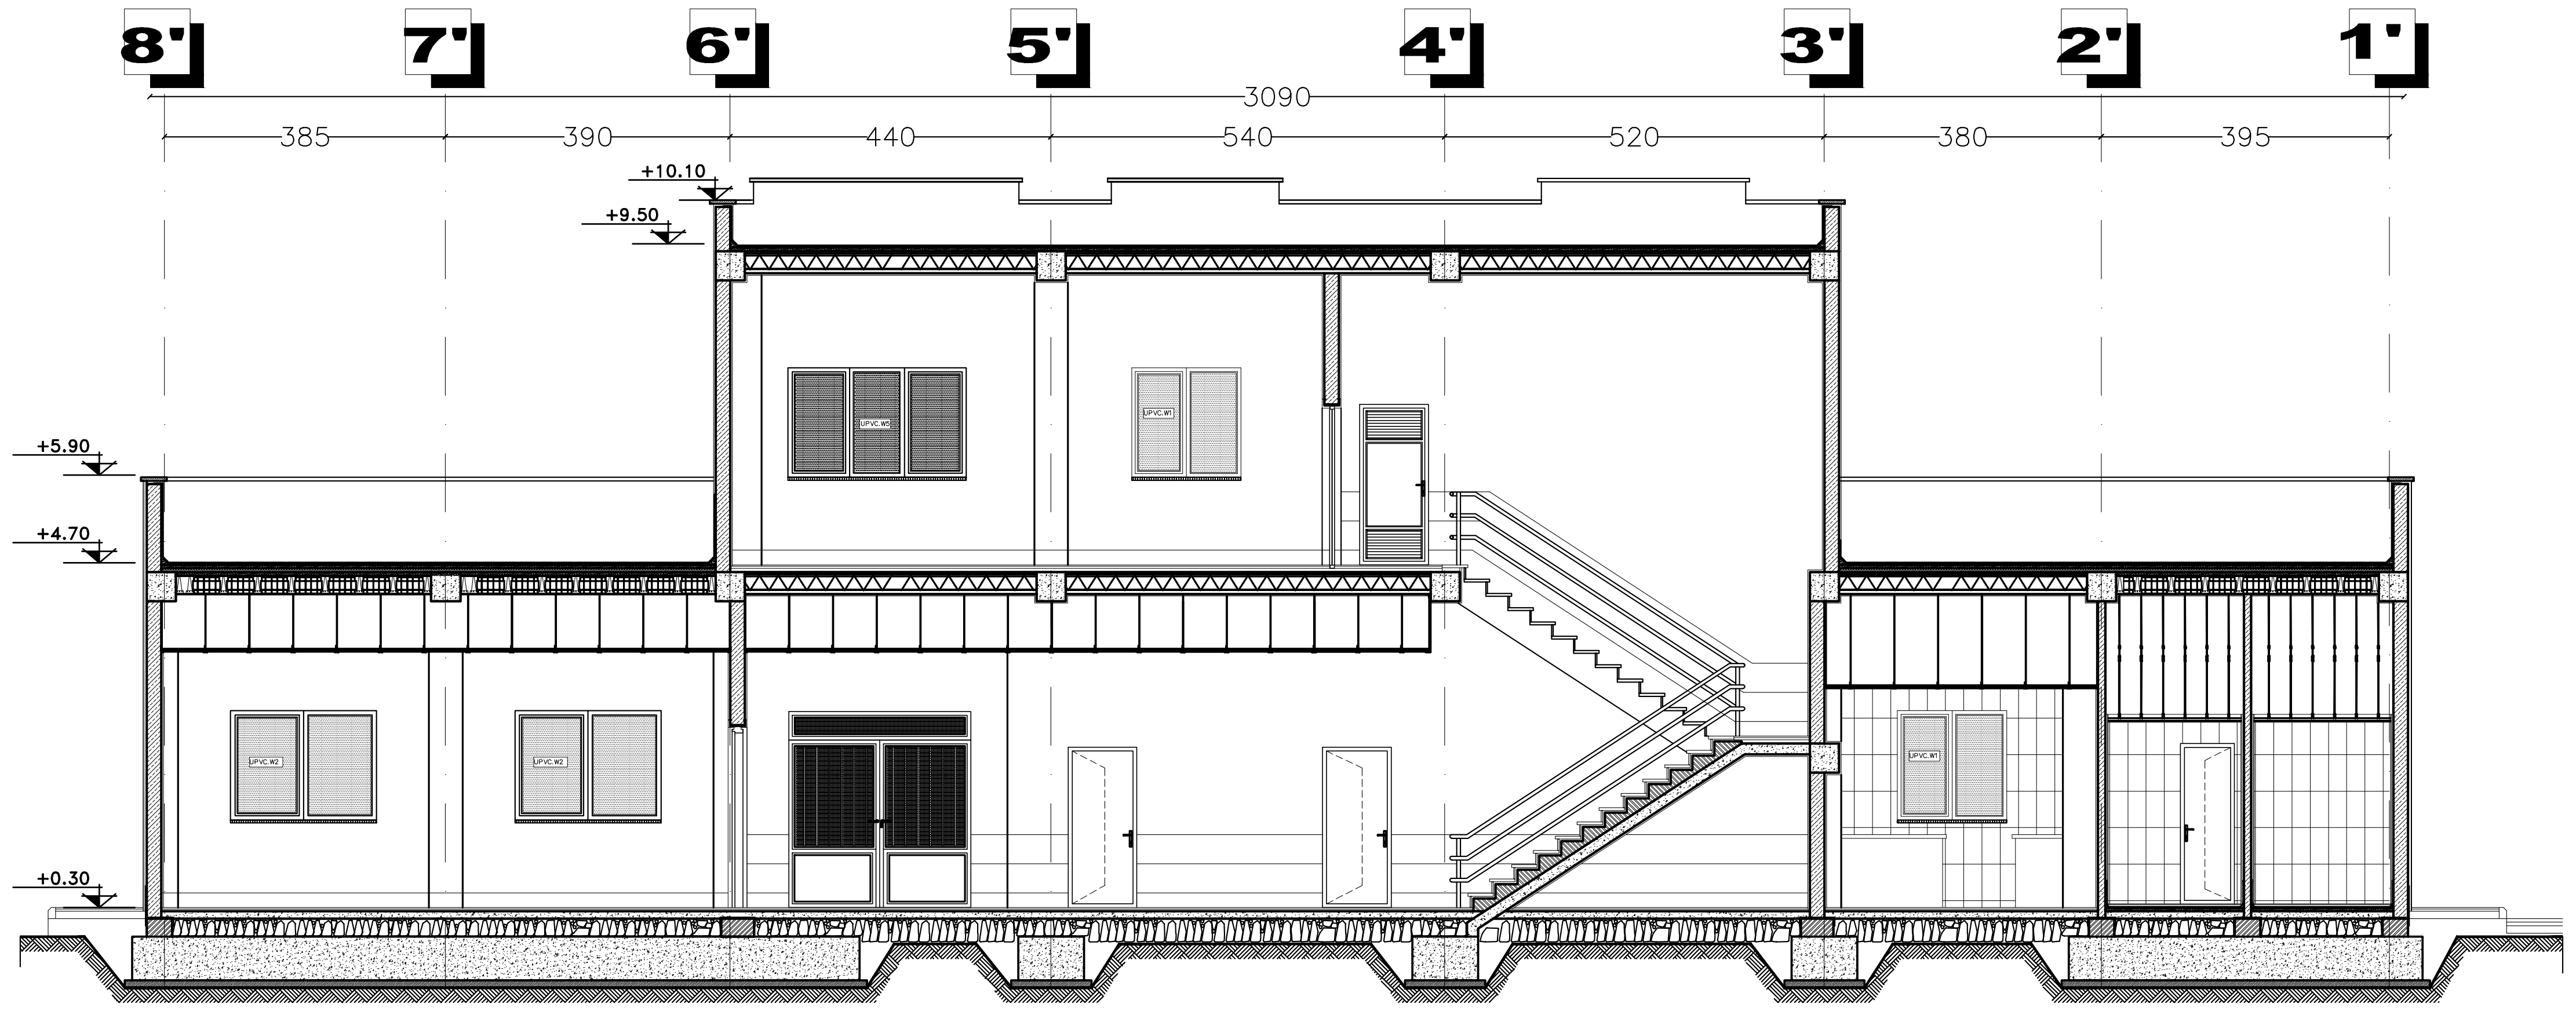

برش B - B

Sc. 1/100

پیمانکار موظف است قبل از اجرا کلیـه نقشـه های اجـرائی را بررسـی و در صورت عدم تطابق نقشه با جزیئات و وضع موجود به کارفرما اعلام نماید.

SIGN. امضاء:	DATE. تاریخ:	SIGN. امضاء:	DATE. تاریخ:	DESCRIPTION شـــرح :	
APPROVED BY تصـویب :		CHECKED BY کنترل:			REV.

☑ برای‌اجـــراء FOR CONSTRUCTION ☐ برای‌تصویب FOR AOOROVAL ☐ برای‌اظهارنـظر FOR COMMENTS

PROJ. NO. کد پروژه:

ARCHITECT

ORDER BY. کارفرما :اداره کل آموزش فنی و حرفه ای استان زنجان

PROJECT. عنوان پروژه : سالن آزمون چند منظوره مرکز آموزش فنی و حرفه ای خواهران الزهرا (س)

DATE. تاریخ : بهار ۹۴	FIELD رشته: معماری	طراح : م احمدی	SUBJECT.	عنوان نقشه : برش A - A برش B - B
		نقشه بردار : ———		
UNIT.	SCALE. مقیاس	DRAW. ترسیم : آتلیه معماری		
		CHEC. کنترل : آتلیه معماری	DESIG. NO.	شماره نقشه : A-117
		APPROV. تائید :		