مهندسین مشاور بهین طراح

Behin Tarrah

Consulting Architects
Planners & Engineers

لیست نقشه های معماری

شماره‌نقشه	شرح نقشه
A-101	توضیحات عمومی و لیست نقشه ها
A-102	سایت پلان
A-103	پلان مبلمان همکف
A-104	پلان مبلمان طبقه اول
A-105	پلان اندازه گذاری همکف
A-106	پلان اندازه گذاری طبقه اول
A-107	پلان کف سازی همکف
A-108	پلان کف سازی طبقه اول
A-109	پلان سقف کاذب همکف
A-110	پلان تیپ بندی درب و پنجره همکف
A-111	پلان تیپ بندی درب و پنجره طبقه اول
A-112	پلان نعل درگاهی طبقه همکف
A-113	پلان نعل درگاهی طبقه اول
A-114	پلان شیب بندی بام
A-115	نمای جنوبی - نمای شمالی
A-116	نمای شرقی - نمای غربی
A-117	برش A-A برش B-B
A-118	برش C-C
A-119	بزرگنمایی
A-120	تیپ بندی درب و پنجره
A-121 A-125	جزئیات اجرایی
A-126	جدول نازک کاری

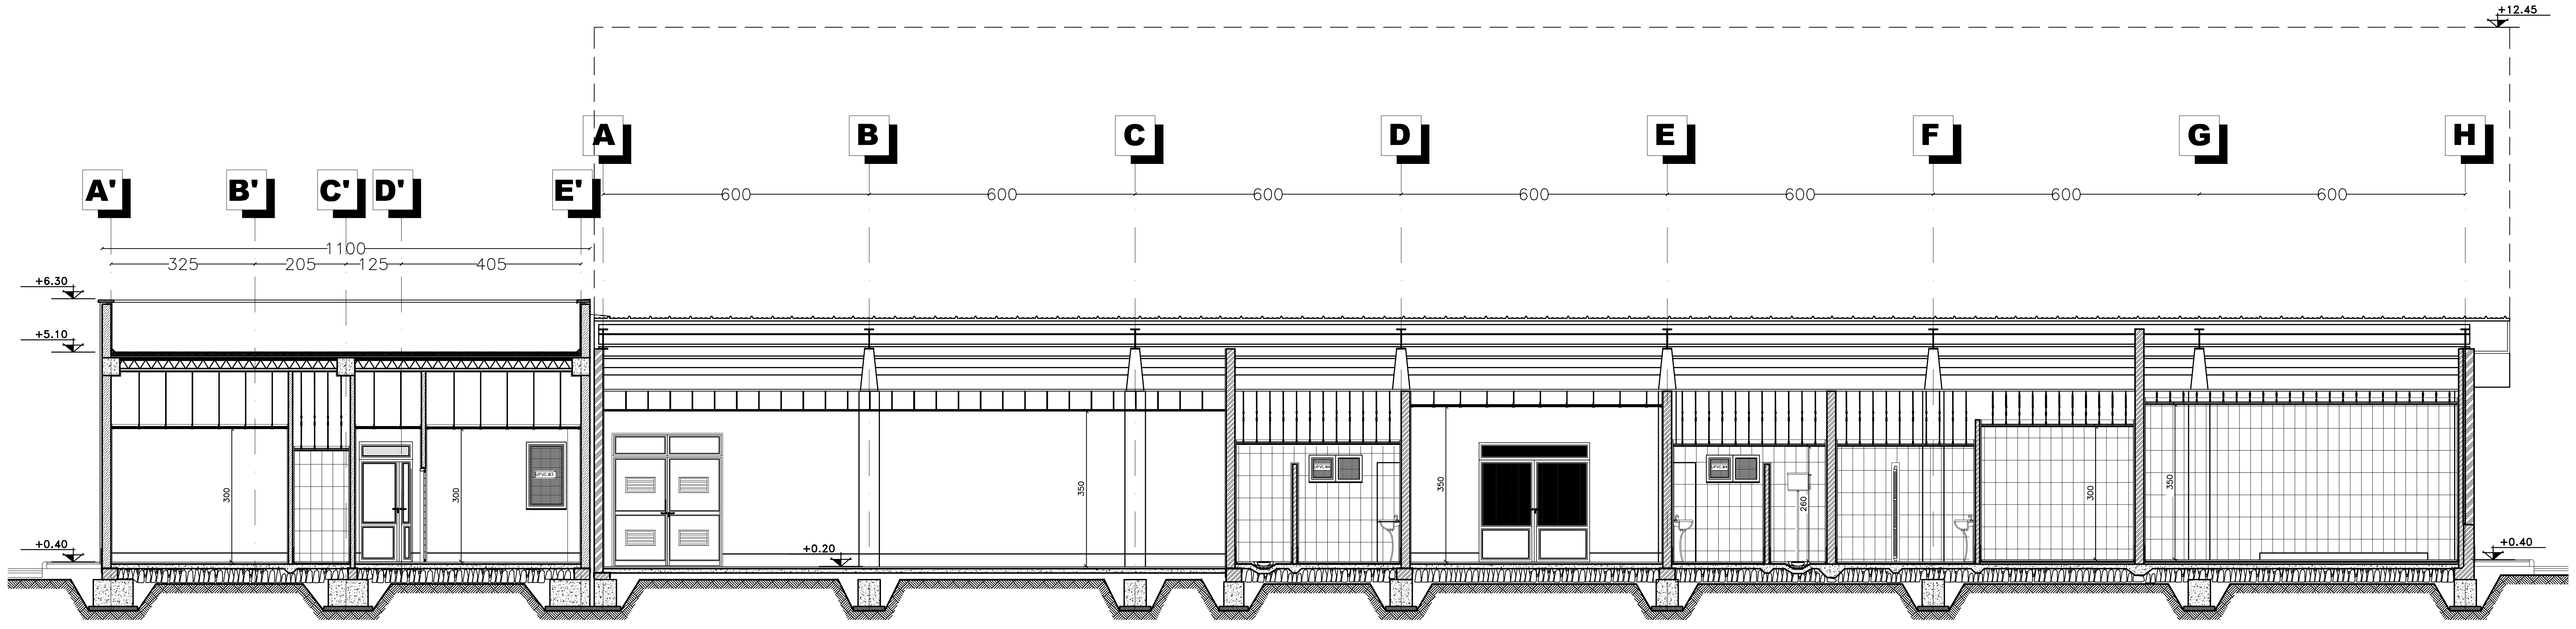
+12.45
A
B
C
D
E
F
G
H
A'
B'
C'
D'
E'
600
600
600
600
600
600
600
1100
325
205
125
405
+6.30
+5.10
+0.40
+0.20
+0.40
300
300
350
350
300
350
UPVC.W3
UPVC.W4

برش C - C

Sc. 1/100

- ☐ کلاف افقی در محل های مشخص شده از 2IPE 16 می باشد.فقط در محل درب خروجی بزرگ سالن و پنجره های سوله که به عنوان نعل درگاهی هم عمل می کند 4IPE 16 می باشد.
- ☐ پیمانکار موظف است قبل از اجرای کلاف های افقی محل دقیق کلاف ها رادر نقشه های معماری و سازه **کنترل** نماید.

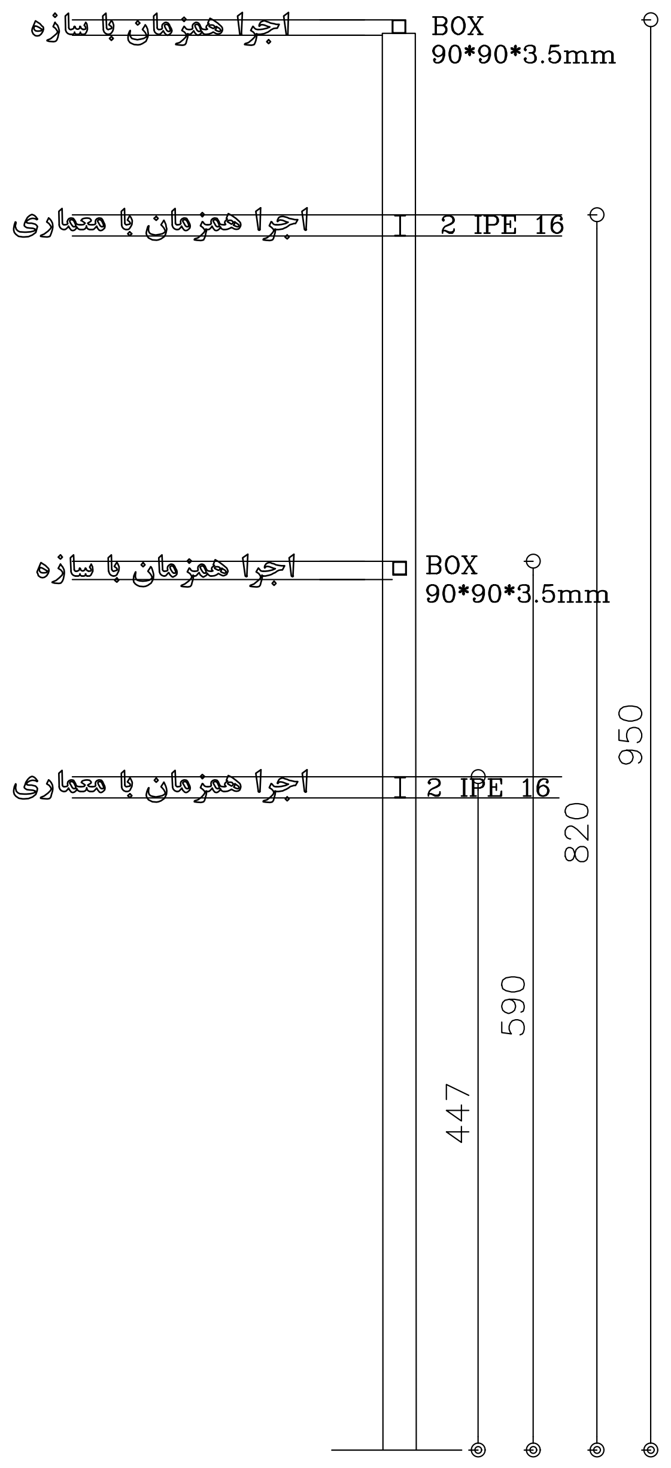
اجرا همزمان با سازه
BOX
90*90*3.5mm
اجرا همزمان با معماری
2 IPE 16
اجرا همزمان با سازه
BOX
90*90*3.5mm
اجرا همزمان با معماری
2 IPE 16
950
820
590
447

مشخصات پوشش سقف سالن آمفی تئاتر
فوم: پلی اورتان سخت با دانسیسته ۴۰+۲ کیلوگرم بر متر مکعب (بضخامت ٦ سانتیمتر)
ورق: ورق آلوزینک (روی و آلومینیوم) گالوانیزه و آلومینیوم پیش رنگ شده بضخامت ٫۵ تا ٫۷ میلیمتر (به رنگ قرمز) از نوع سوپر پلی استر به ضخامت ۲۵ میکرون قسمت بیرون و ۷ میکرون در رنگ پرایمر کوره ای از داخل در محل اتصال ورق به فوم (چسبندگی فوم به ورق)

- ☐ عایق رطوبتی بام ازایزوگام بصورت دولایه اجرامیگرددکه لایه رویه ازنوع فویل دارآلومینیومی میباشدکه بصورت عمودبرهم اجرامیگردد. (قسمت اداری)
- ☐ عایق روی کرسی چینی ۱۰ سانتیمتر داخل بلوکاژ قرار میگیرد.
- ☐ اجرای یونولیت به ضخامت ۱۰ سانتیمتر در محل درز بین دو ساختمان
- ☐ پوشش دیوار در محل درز بین دو ساختمان از ورق **آلومینیومی** محصول شرکت دکانا می باشد.

پیمانکار موظف است قبل از اجرا کلیه نقشه های اجرائی را بررسی و در صورت عدم تطابق نقشه با جزئیات و وضع موجود به کارفرما اعلام نماید.

SIGN. امضاء:	DATE. تاریخ:	SIGN. امضاء:	DATE. تاریخ:	DESCRIPTION شرح:	
APPROVED BY تصویب:		CHECKED BY کنترل:			REV.

☑ برای‌اجراء FOR CONSTRUCTION
☐ برای‌تصویب FOR AOOROVAL
☐ برای‌اظهارنظر FOR COMMENTS

PROJ. NO. کد پروژه:
ARCHITECT
ORDER BY. کارفرما: اداره کل آموزش فنی و حرفه ای استان زنجان
PROJECT. عنوان پروژه: سالن آزمون چند منظوره مرکز آموزش فنی و حرفه ای خواهران الزهرا (س)
DATE. تاریخ: بهار ۹۴
FIELD رشته: معماری
UNIT.
SCALE. مقیاس
طراح م احمدی
نقشه بردار: ———
DRAW. ترسیم: آتلیه معماری
CHEC. کنترل: آتلیه معماری
APPROV. تائید:
SUBJECT. عنوان نقشه: برش C-C
DESIG. NO. شماره نقشه: A-118