مهندسین مشاور بهین طراح
Behin Tarrah
Consulting Architects
Planners & Engineers

لیست نقشه های معماری

شماره‌نقشه	شرح نقشه
A-101	توضیحات عمومی و لیست نقشه ها
A-102	سایت پلان
A-103	پلان مبلمان همکف
A-104	پلان مبلمان طبقه اول
A-105	پلان اندازه گذاری همکف
A-106	پلان اندازه گذاری طبقه اول
A-107	پلان کف سازی همکف
A-108	پلان کف سازی طبقه اول
A-109	پلان سقف کاذب همکف
A-110	پلان تیپ بندی درب و پنجره همکف
A-111	پلان تیپ بندی درب و پنجره طبقه اول
A-112	پلان نعل درگاهی طبقه همکف
A-113	پلان نعل درگاهی طبقه اول
A-114	پلان شیب بندی بام
A-115	نمای جنوبی - نمای شمالی
A-116	نمای شرقی - نمای غربی
A-117	برش **A-A** برش **B-B**
A-118	برش **C-C**
A-119	بزرگنمایی
A-120	تیپ بندی درب و پنجره
A-121 A-125	جزئیات اجرایی
A-126	جدول نازک کاری

REV.	شرح : DESCRIPTION	تاریخ : DATE.	امضاء: SIGN.	تاریخ : DATE. امضاء: SIGN.
		کنترل: CHECKED BY		تصویب : APPROVED BY

☐ برای اظهارنظر FOR COMMENTS ☐ برای تصویب FOR AOOROVAL ☑ برای اجراء FOR CONSTRUCTION

کد پروژه: PROJ. NO.
ARCHITECT
ORDER BY. کارفرما :اداره کل آموزش فنی و حرفه ای استان زنجان
PROJECT. عنوان پروژه : سالن آزمون چند منظوره مرکز آموزش فنی و حرفه ای خواهران الزهرا (س)
تاریخ : DATE. بهار ۹۴
رشته: FIELD معماری
UNIT.
مقیاس SCALE.
طراح م احمدی
نقشه بردار : ———
ترسیم : DRAW. آتلیه معماری
کنترل : CHEC. آتلیه معماری
تائید : APPROV.
SUBJECT. عنوان نقشه : بزرگنمایی
DESIG. NO. شماره نقشه : A-119

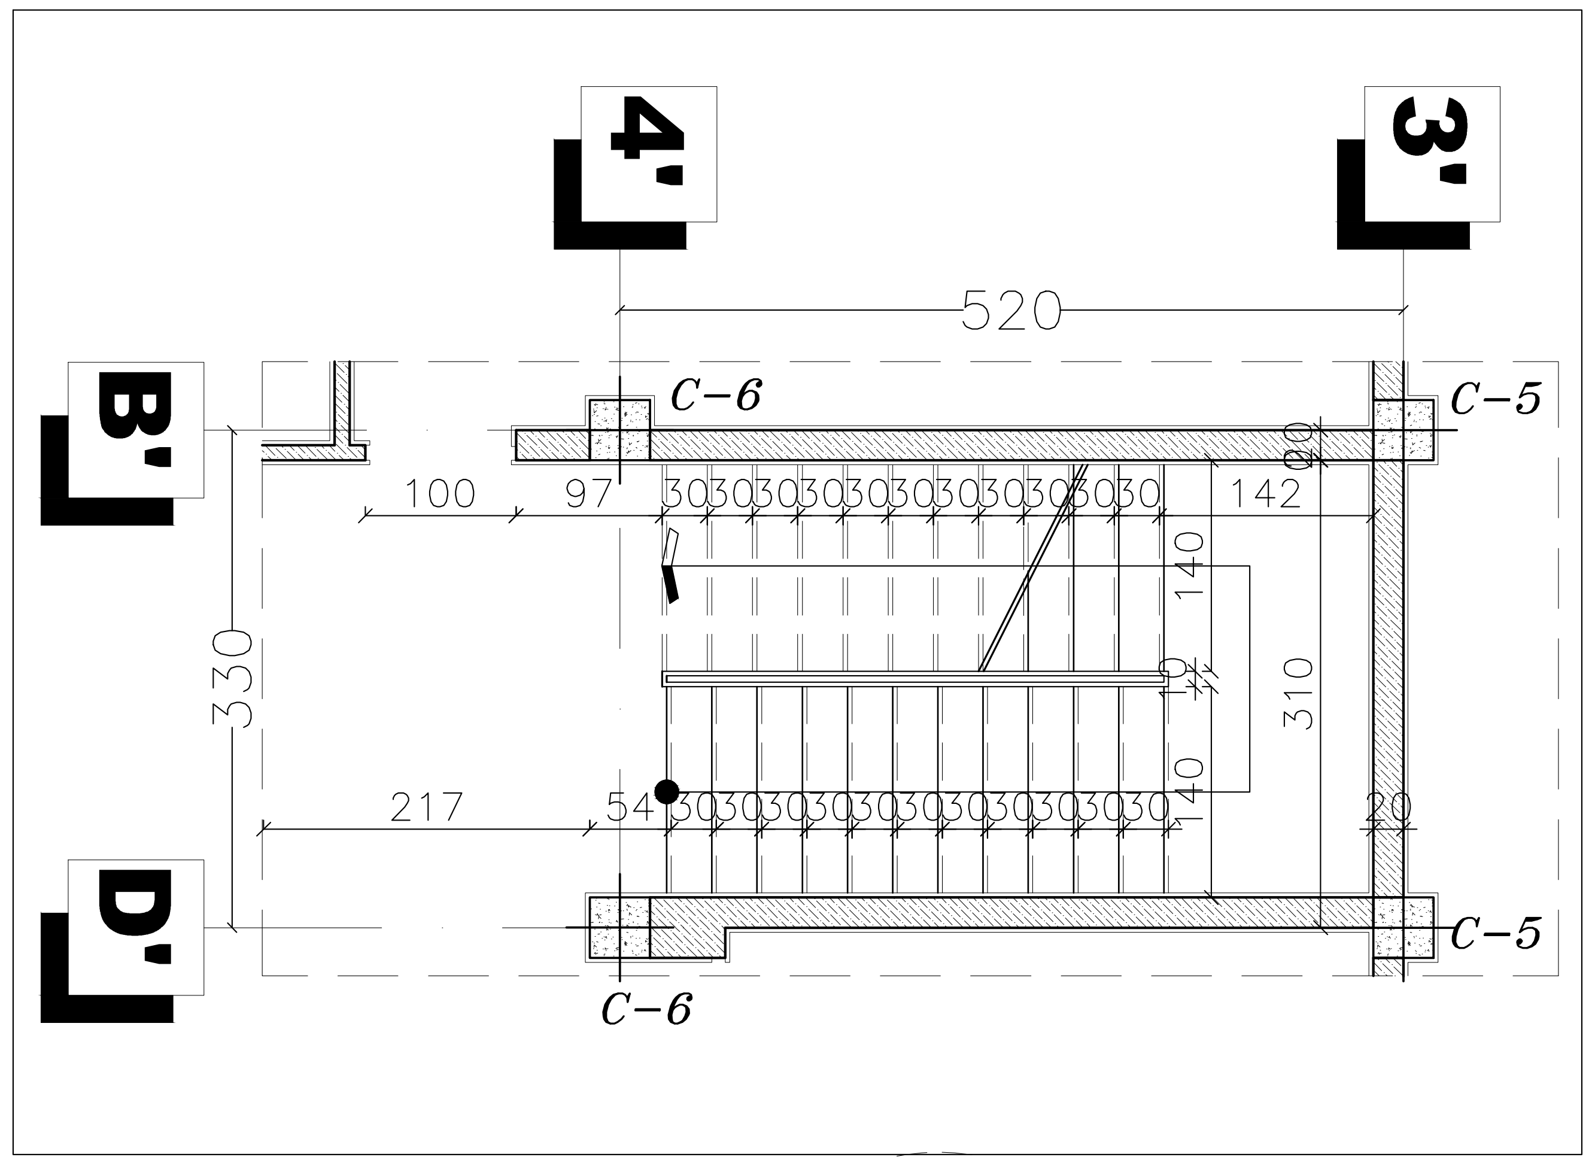

4'
3'
B'
D'
520
C-6
C-5
C-6
C-5
100
97
30 30 30 30 30 30 30 30 30 30
142
330
140
10
310
40
217
54
20

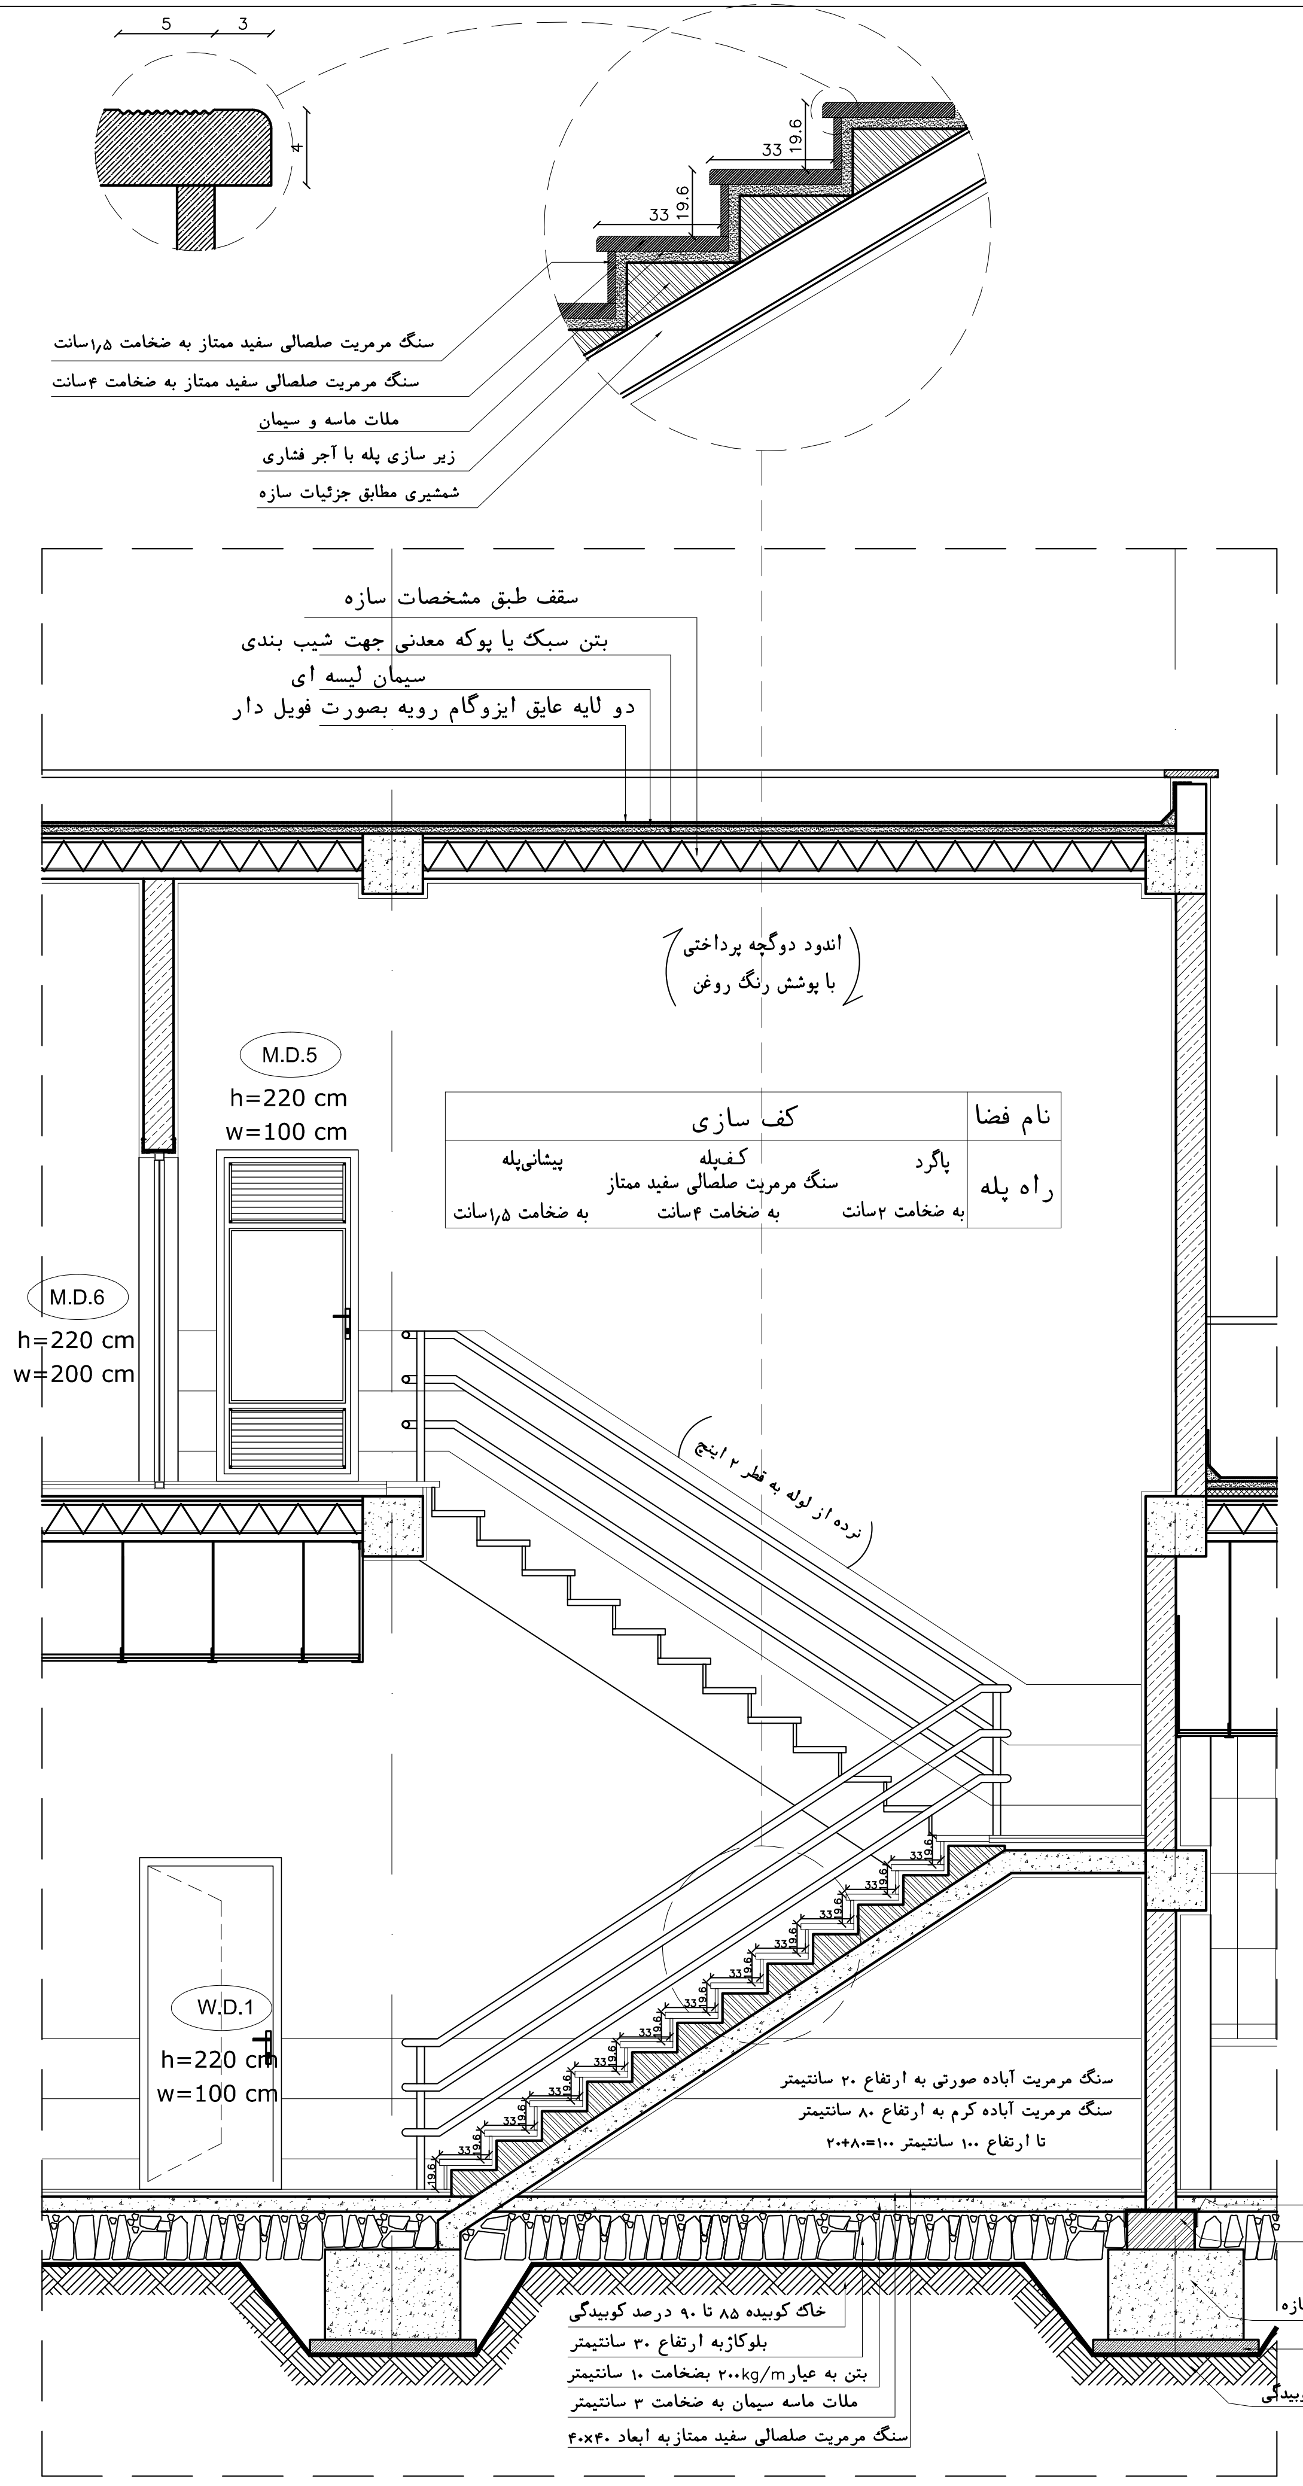

سنگ مرمریت صلصالی سفید ممتاز به ضخامت ۱٫۵سانت
سنگ مرمریت صلصالی سفید ممتاز به ضخامت ۴سانت
ملات ماسه و سیمان
زیر سازی پله با آجر فشاری
شمشیری مطابق جزئیات سازه
سقف طبق مشخصات سازه
بتن سبک یا پوکه معدنی جهت شیب بندی
سیمان لیسه ای
دو لایه عایق ایزوگام رویه بصورت فویل دار
اندود دوگچه پرداختی با پوشش رنگ روغن
M.D.5
h=220 cm
w=100 cm
M.D.6
h=220 cm
w=200 cm
W.D.1
h=220 cm
w=100 cm
نام فضا | کف سازی
راه پله | پاگرد — کف‌پله — پیشانی‌پله
سنگ مرمریت صلصالی سفید ممتاز
به ضخامت ۲سانت — به ضخامت ۴سانت — به ضخامت ۱٫۵سانت
نرده از لوله به قطر ۲ اینچ
33
19.6
سنگ مرمریت آباده صورتی به ارتفاع ۲۰ سانتیمتر
سنگ مرمریت آباده کرم به ارتفاع ۸۰ سانتیمتر
تا ارتفاع ۱۰۰ سانتیمتر ۱۰۰=۸۰+۲۰
عایق رطوبتی
کرسی چینی با آجرفشاری
ملات ماسه و سیمان
فونداسیون مطابق مشخصات سازه
بتن مگر بضخامت ۱۰ سانتیمتر
خاک کوبیده ۸۵ تا ۹۰ درصد کوبیدگی به روش اصلاحی آشو
خاک کوبیده ۸۵ تا ۹۰ درصد کوبیدگی
بلوکاژبه ارتفاع ۳۰ سانتیمتر
بتن به عیار ۲۰۰kg/m بضخامت ۱۰ سانتیمتر
ملات ماسه سیمان به ضخامت ۳ سانتیمتر
سنگ مرمریت صلصالی سفید ممتازبه ابعاد ۴۰×۴۰

بزرگنمایی برش راه پله ۱ - ۱

Sc. 1/50

☐ کلیه در پوشها باید با آبچکان اجرا گردد.

☐ عایق رطوبتی ازایزوگام بصورت دولایه اجرامیگرددکه لایه رویه ازنوع فویل دارآلومینیومی میباشدکه بصورت عمودبرهم اجرامیگردد.

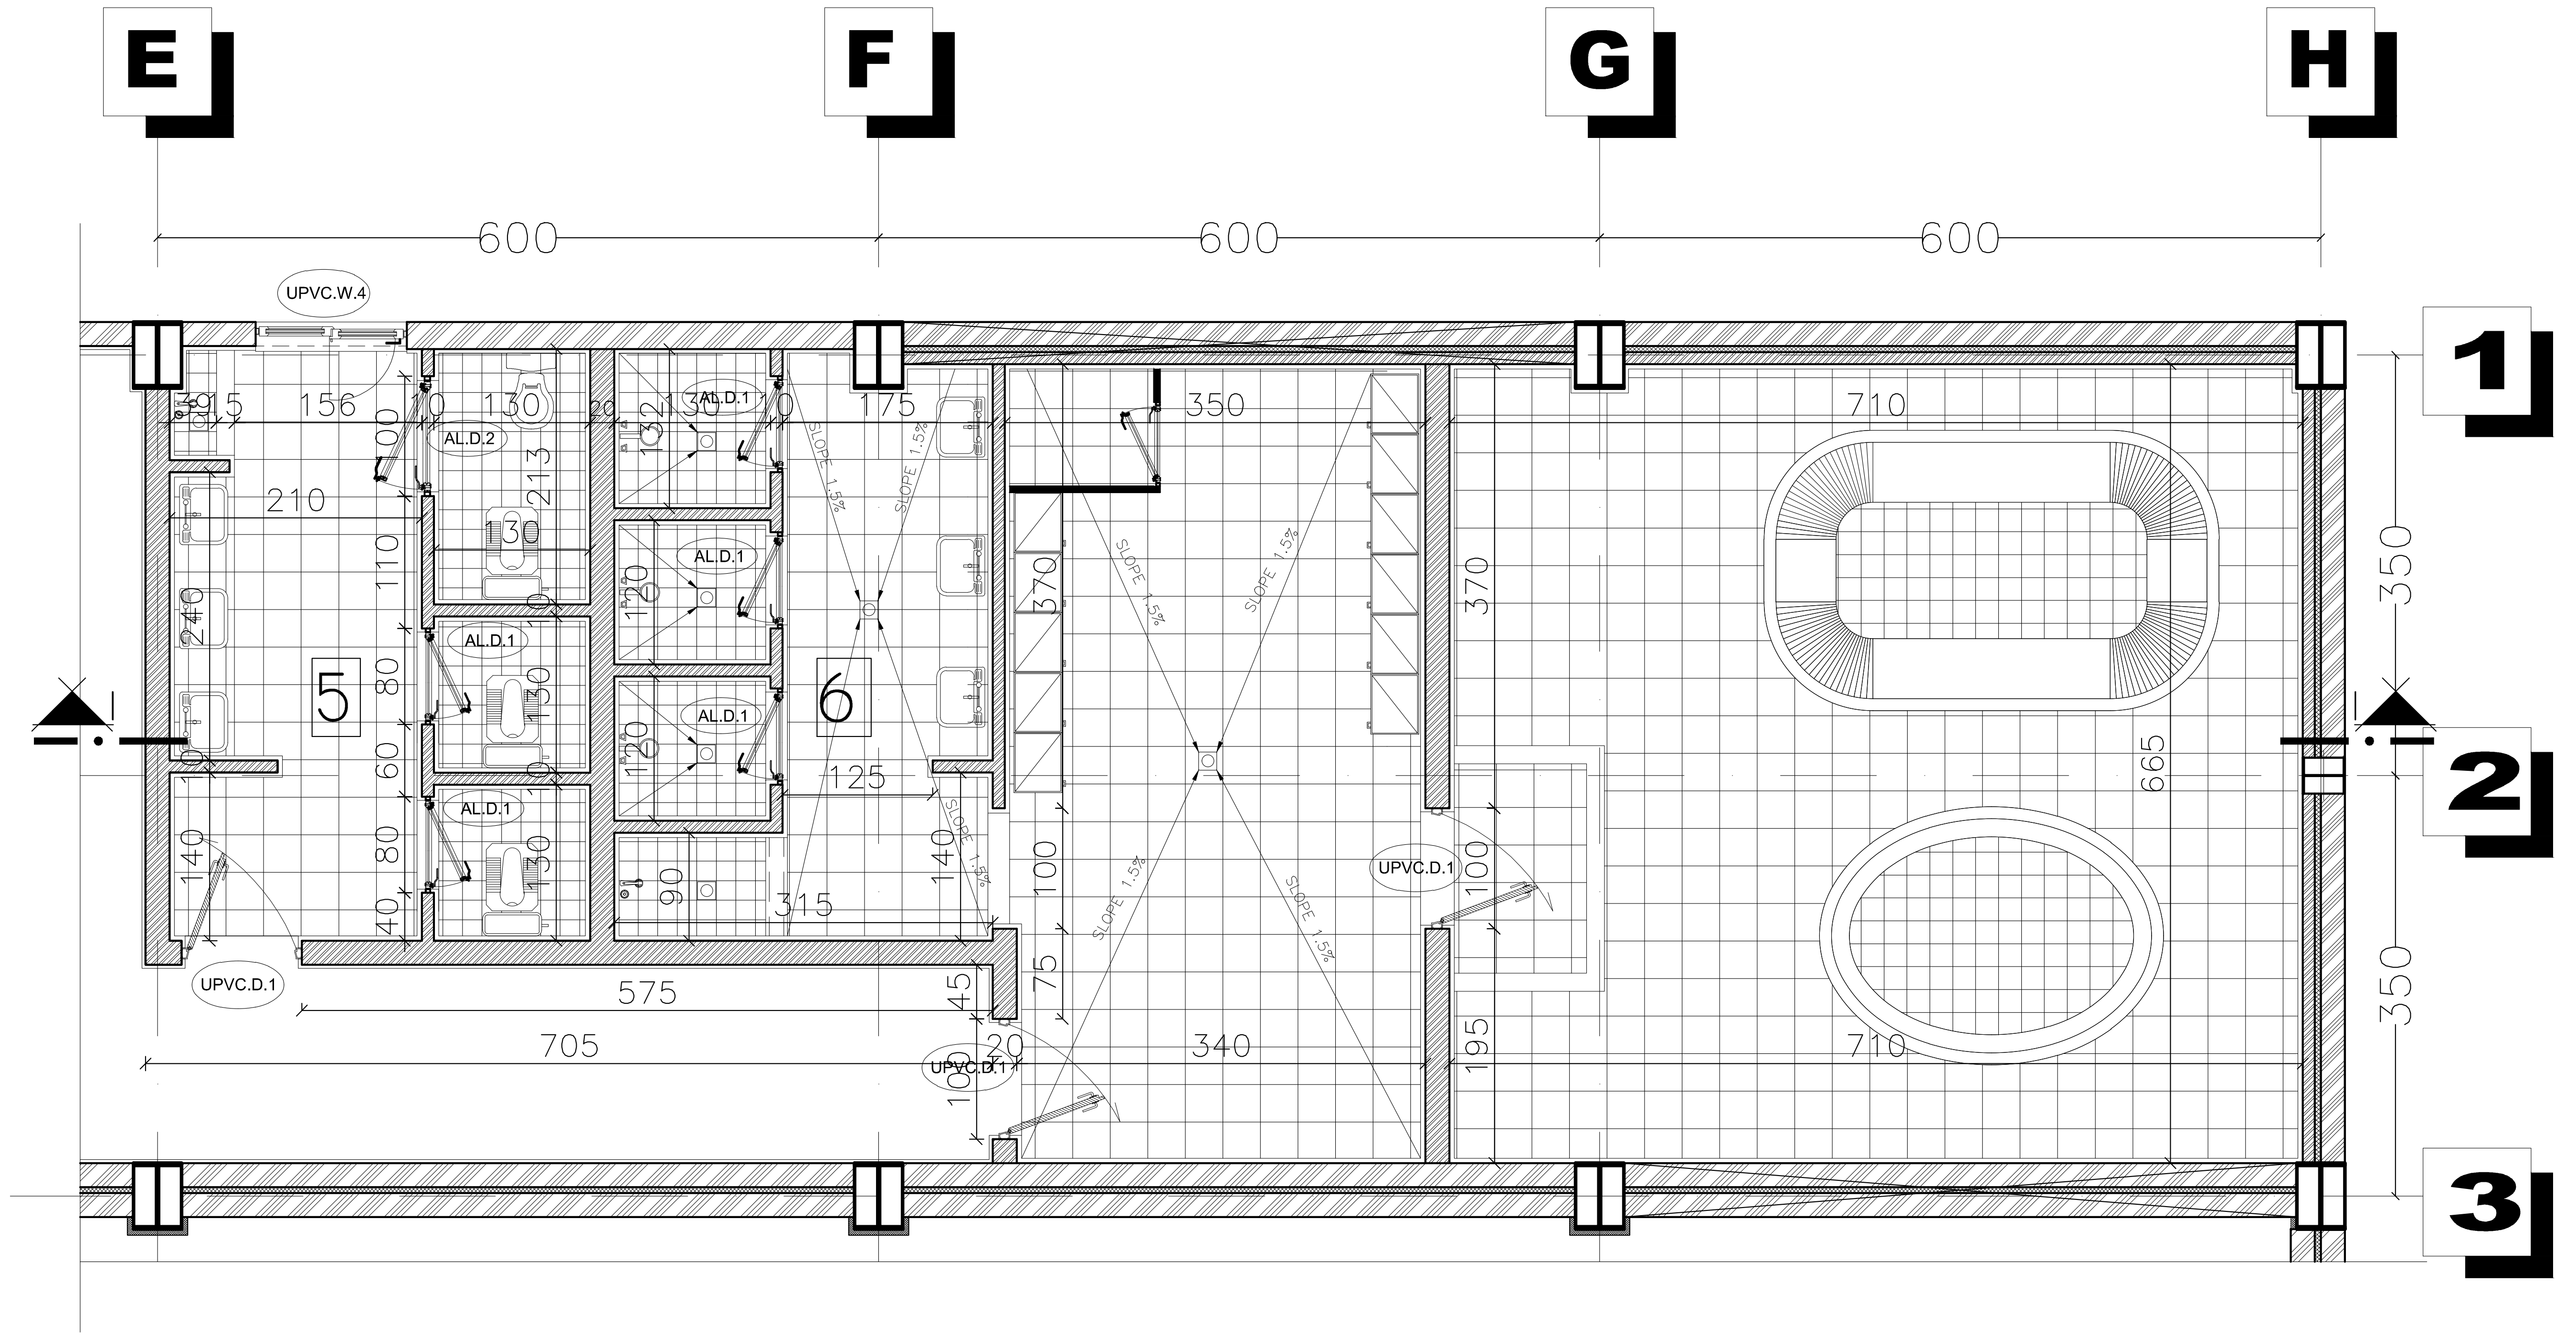

E
F
G
H
600
600
600
1
2
3
350
350
UPVC.W.4
AL.D.1
AL.D.2
UPVC.D.1
5
6
710
710
665
370
575
705
340
315
125
SLOPE 1.5%

بزرگنمایی جکوزی-دوش و سرویس بهداشتی

Sc. 1/50

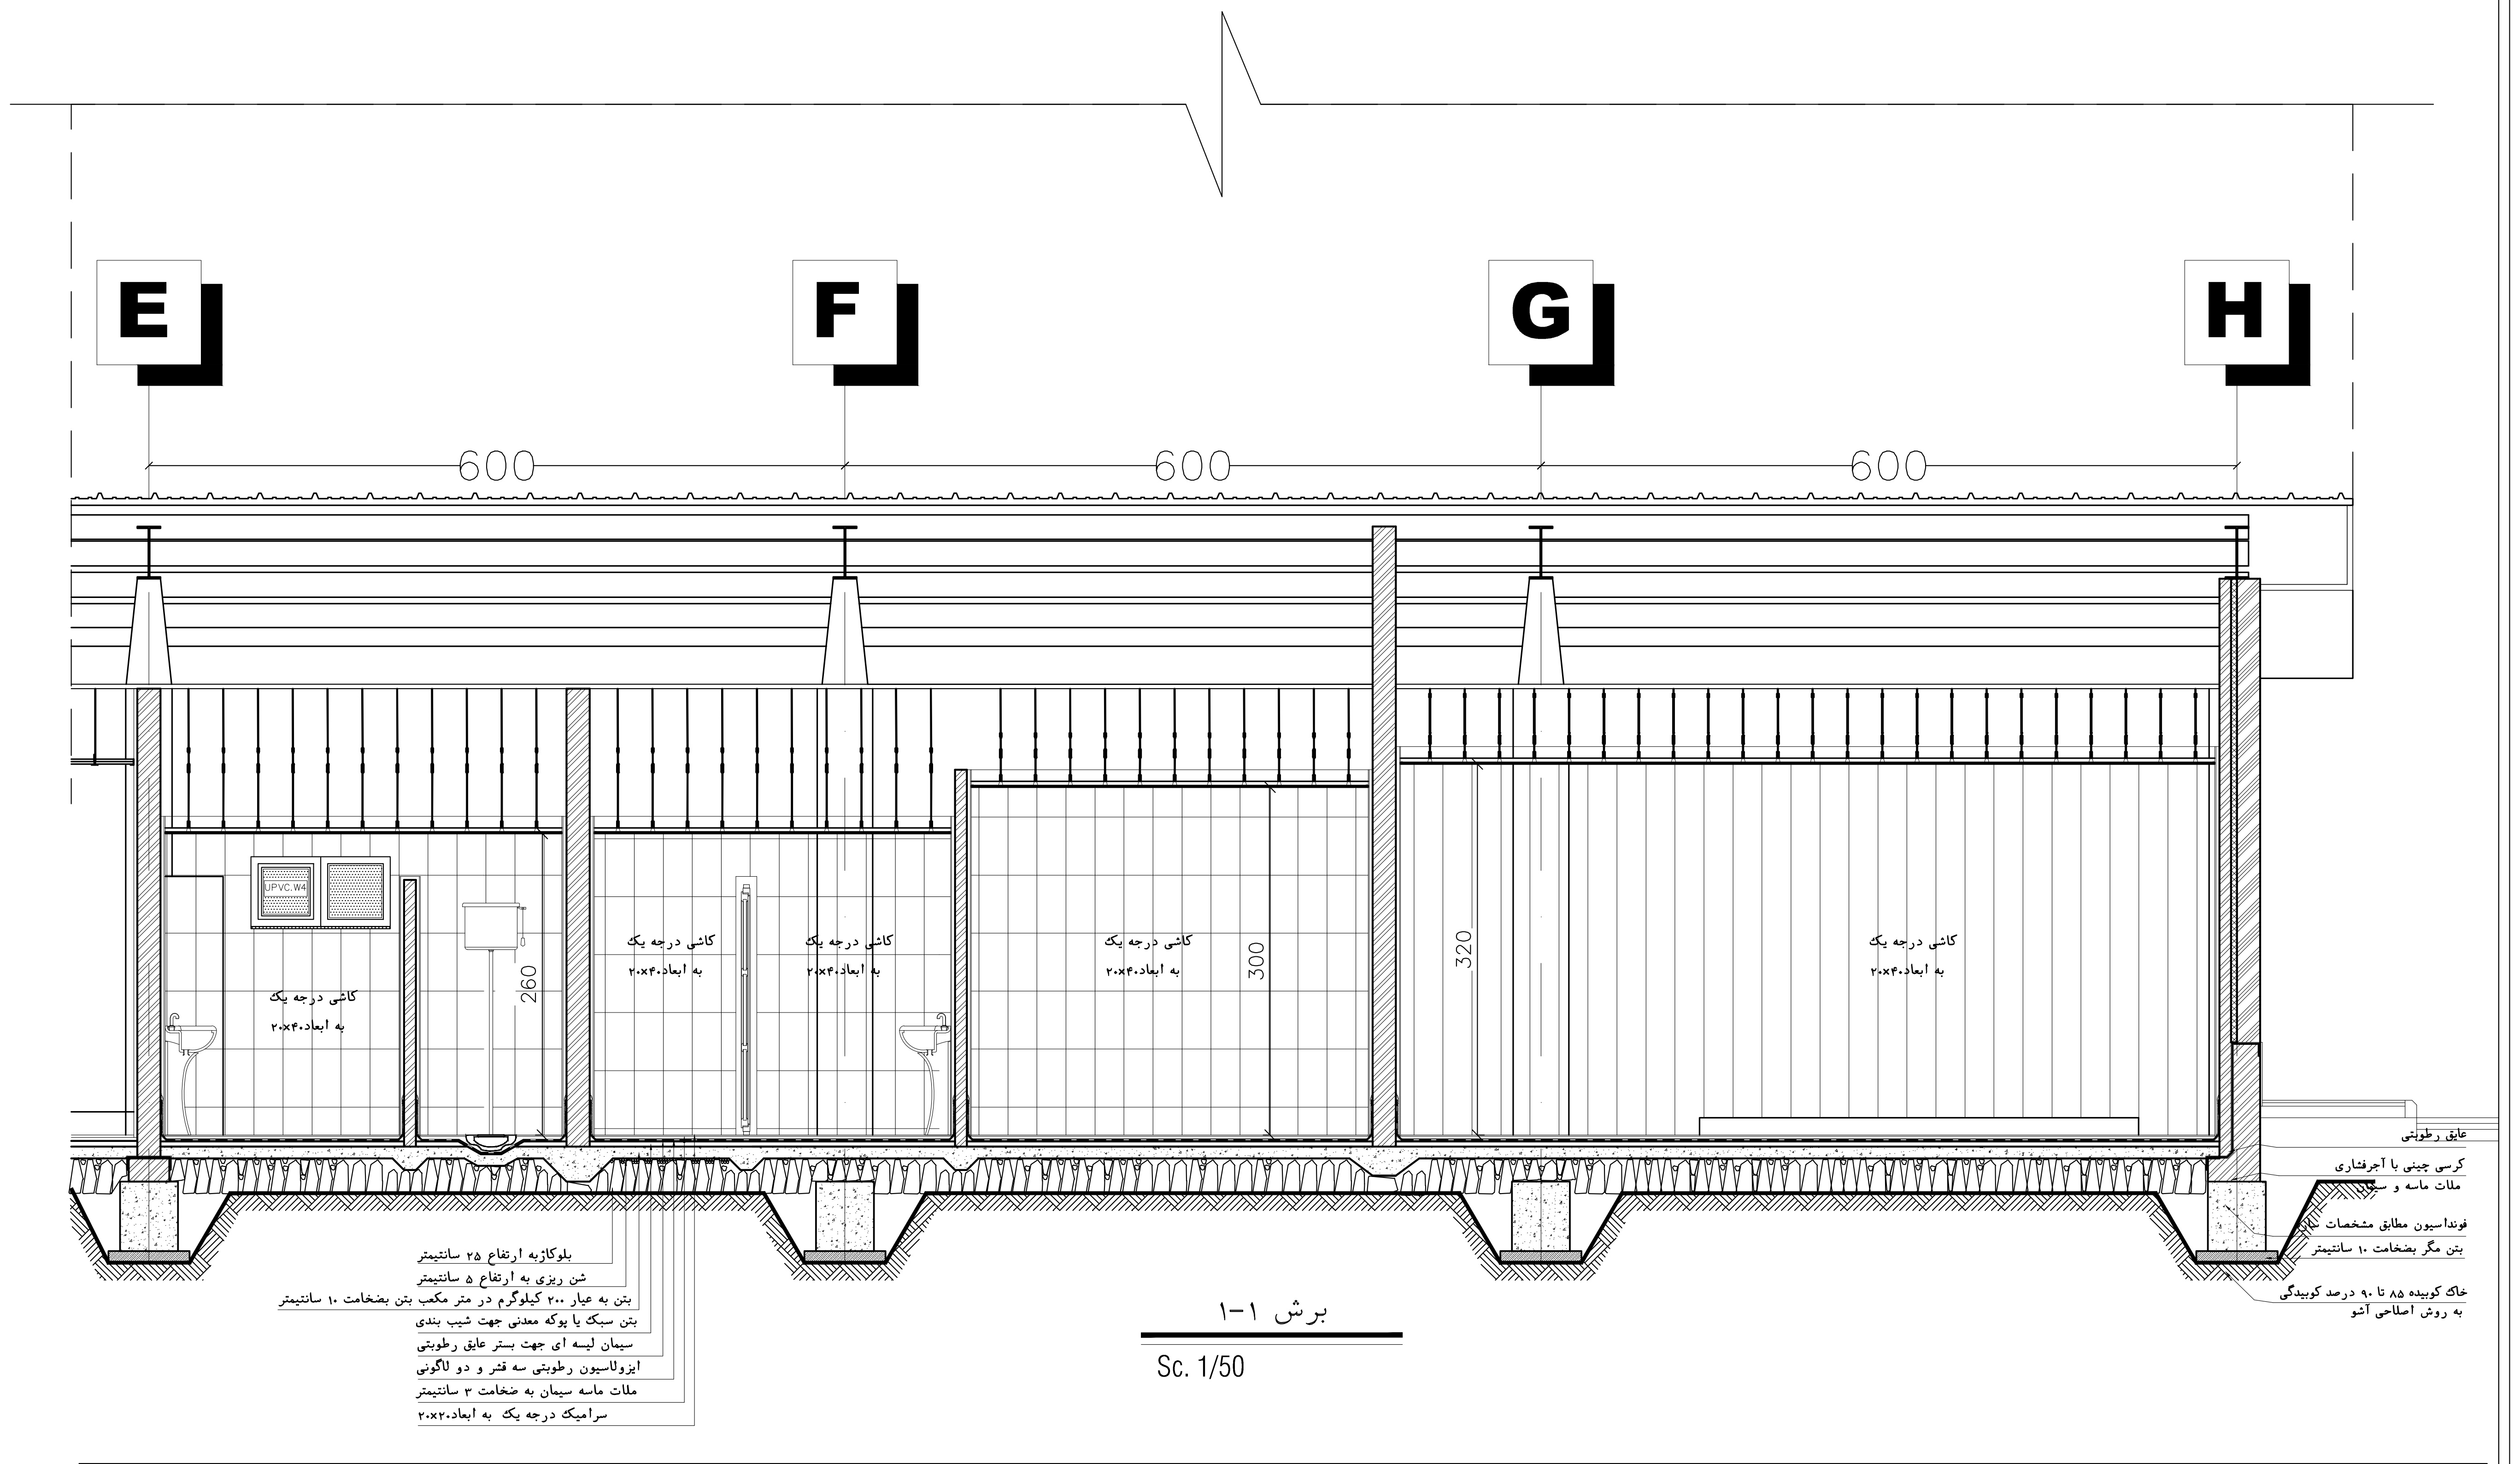

E
F
G
H
600
600
600
UPVC.W4
کاشی درجه یک به ابعاد۲۰×۴۰
260
300
320
بلوکاژبه ارتفاع ۲۵ سانتیمتر
شن ریزی به ارتفاع ۵ سانتیمتر
بتن به عیار ۲۰۰ کیلوگرم در متر مکعب بتن بضخامت ۱۰ سانتیمتر
بتن سبک یا پوکه معدنی جهت شیب بندی
سیمان لیسه ای جهت بستر عایق رطوبتی
ایزولاسیون رطوبتی سه قشر و دو لاگونی
ملات ماسه سیمان به ضخامت ۳ سانتیمتر
سرامیک درجه یک به ابعاد۲۰×۲۰
عایق رطوبتی
کرسی چینی با آجرفشاری
ملات ماسه و سیمان
فونداسیون مطابق مشخصات سازه
بتن مگر بضخامت ۱۰ سانتیمتر
خاک کوبیده ۸۵ تا ۹۰ درصد کوبیدگی به روش اصلاحی آشو

برش ۱-۱

Sc. 1/50

پیمانکار موظف است قبل از اجرا کلیه نقشه های اجرائی را بررسی و در صورت عدم تطابق نقشه با جزیئات و وضع موجود به کارفرما اعلام نماید.