
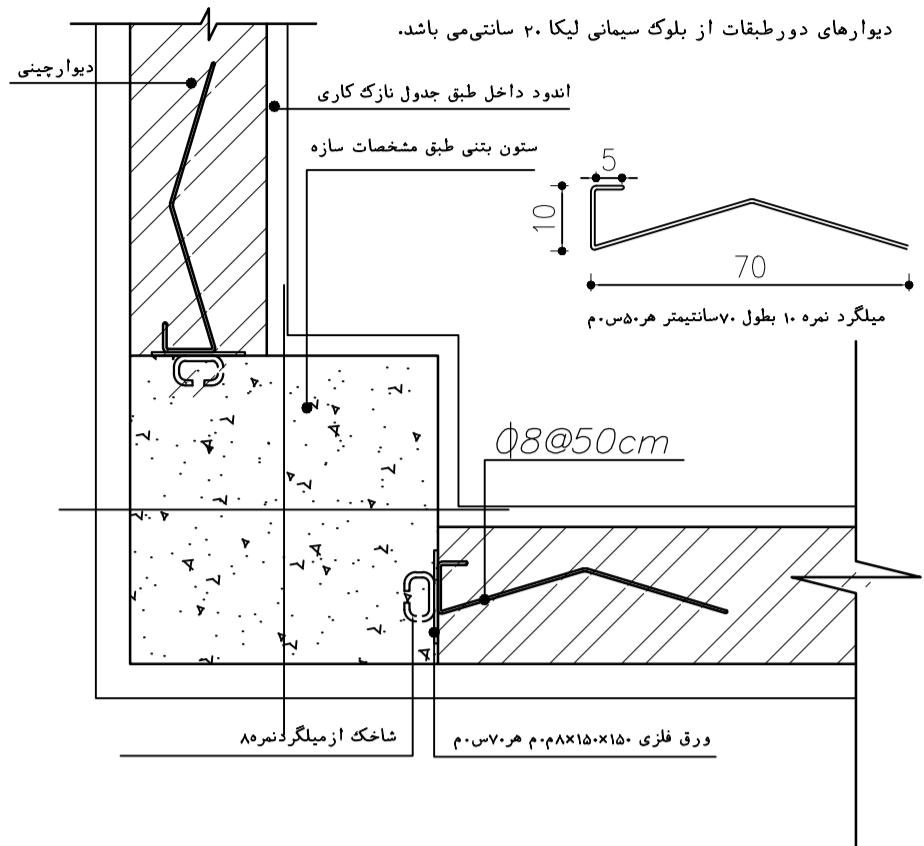


لیست نقشه های معماری


[illegible]

جزئیات اتصال ستون به دیوار

SC 1:10 (قسمت اداری) Det.27

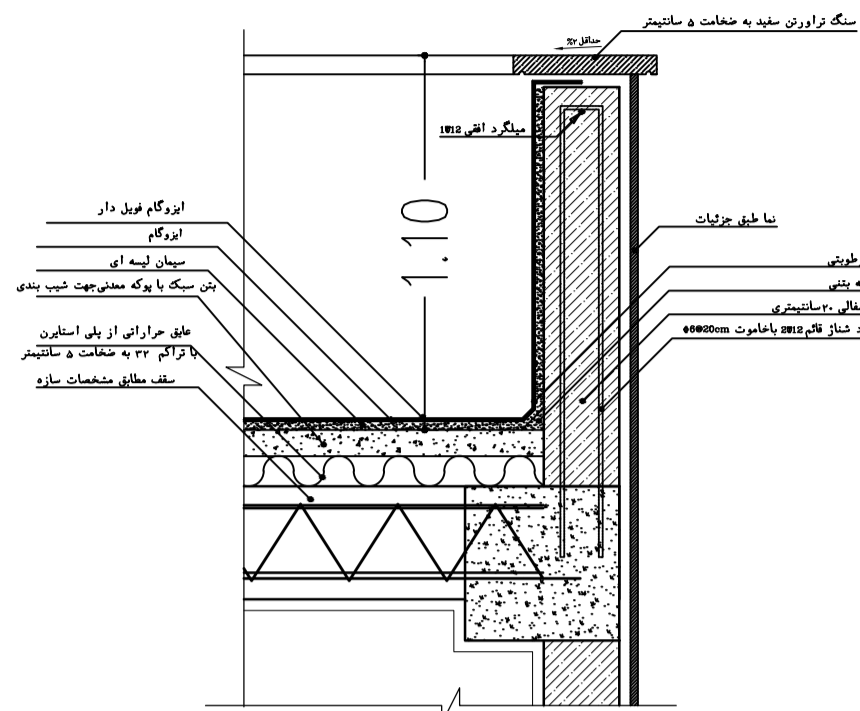


جزئیات جان پناه بام
SC 1:20 Det.28

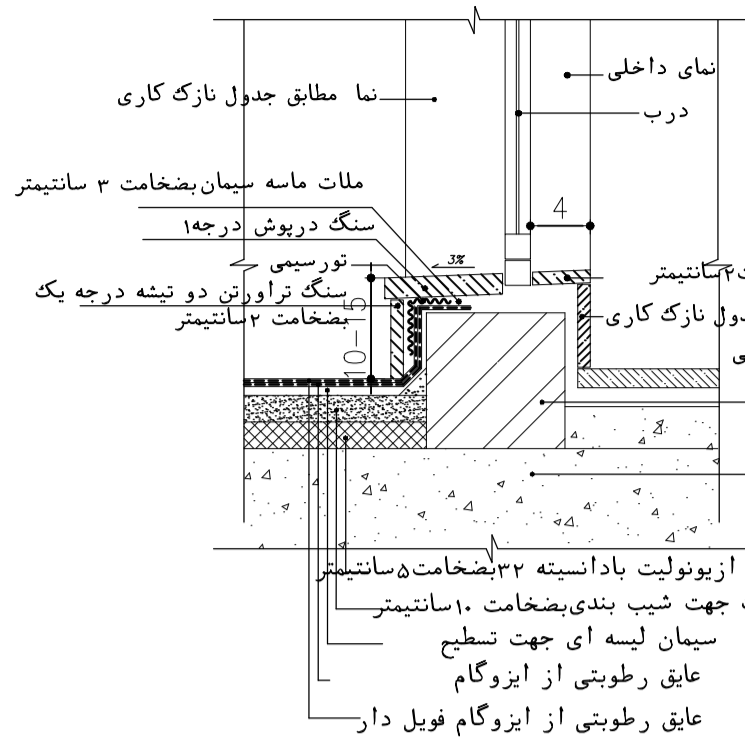


جزئیات اجرای درب در بام


SC 1:10 Det.29

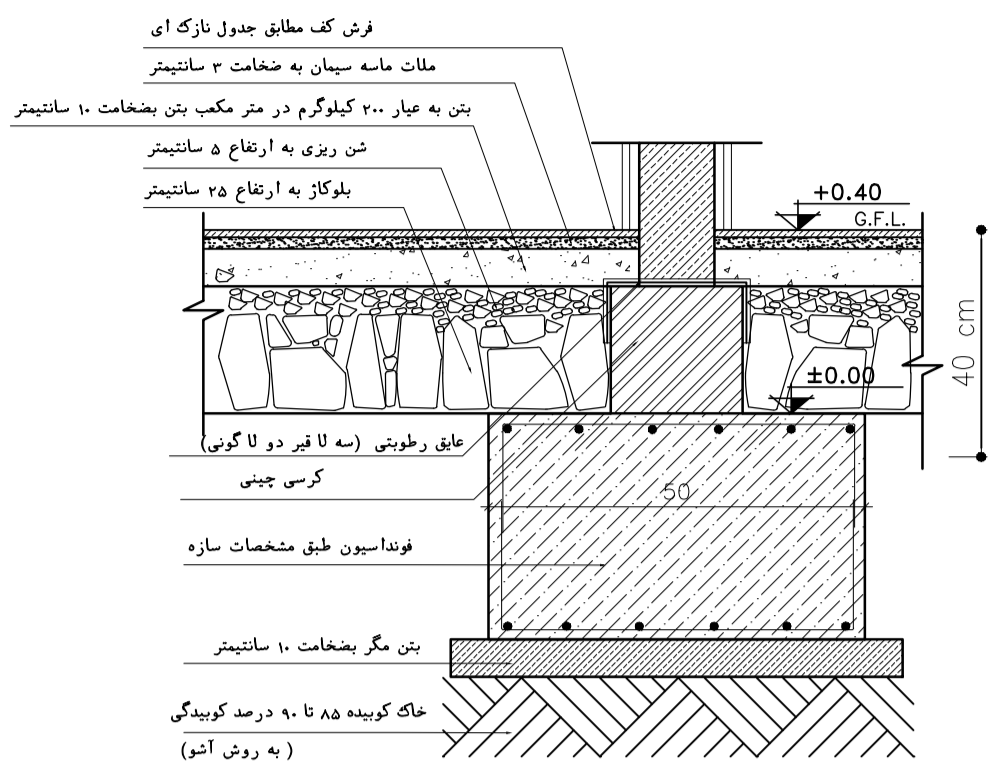


جزئیات اجرایی کرسی چینی در همکف
SC 1:20 Det.30

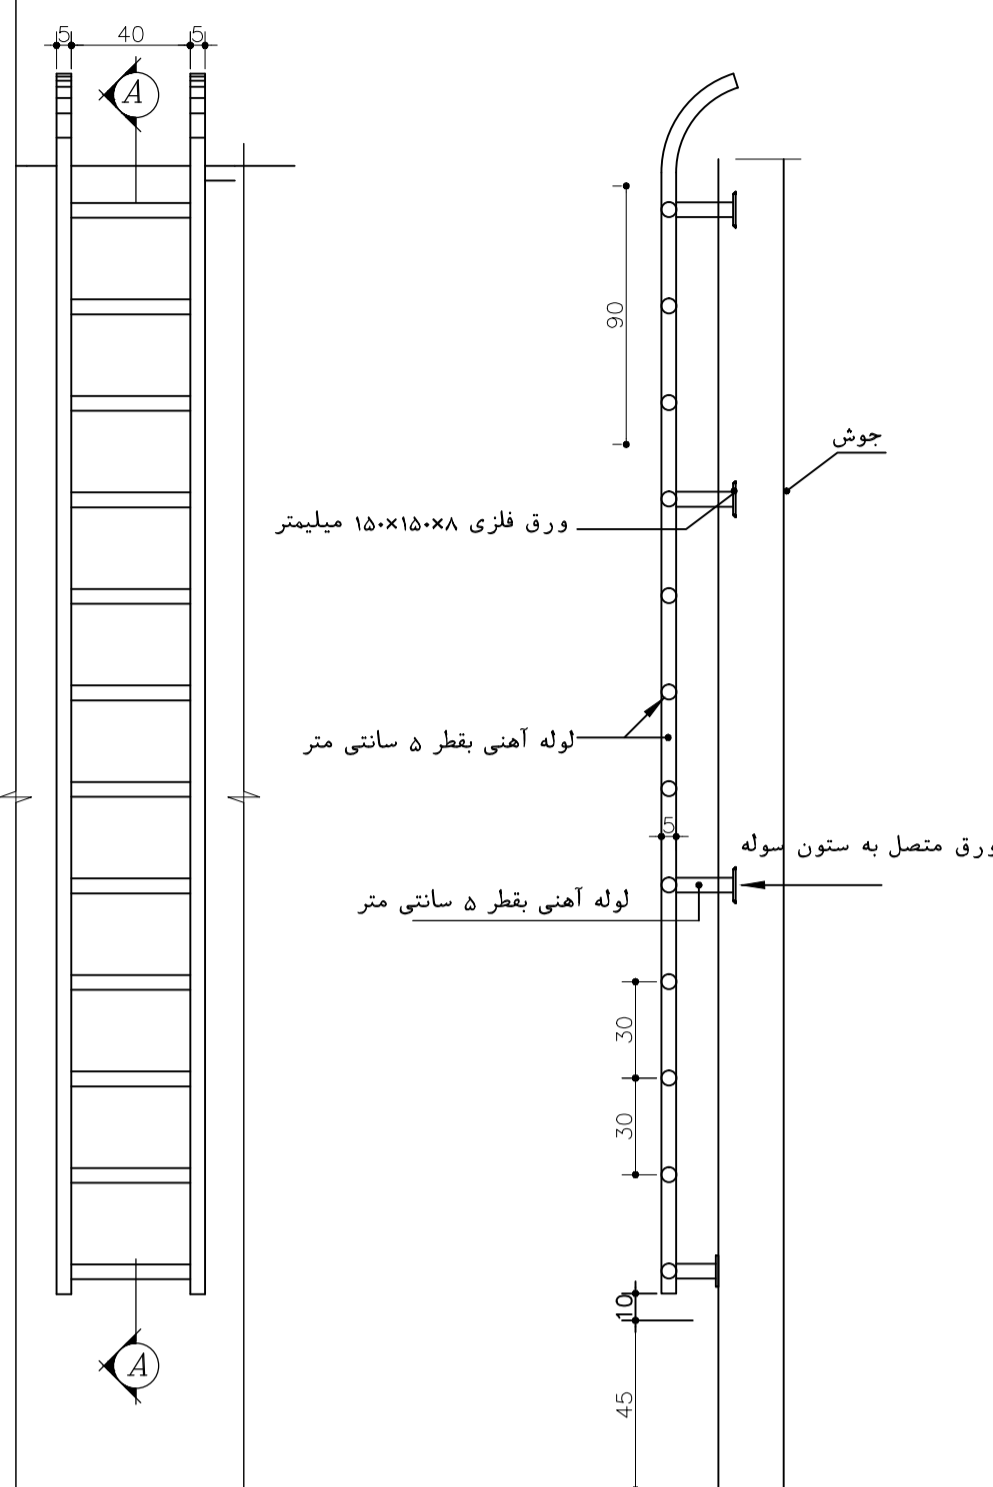

جزئیات اجرای نردبان

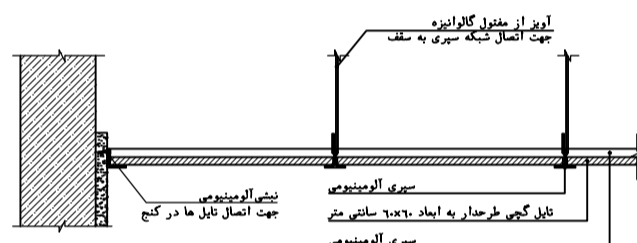


جزئیات سقف کاذب ۶۰×۶۰
SC 1:10 Det.31

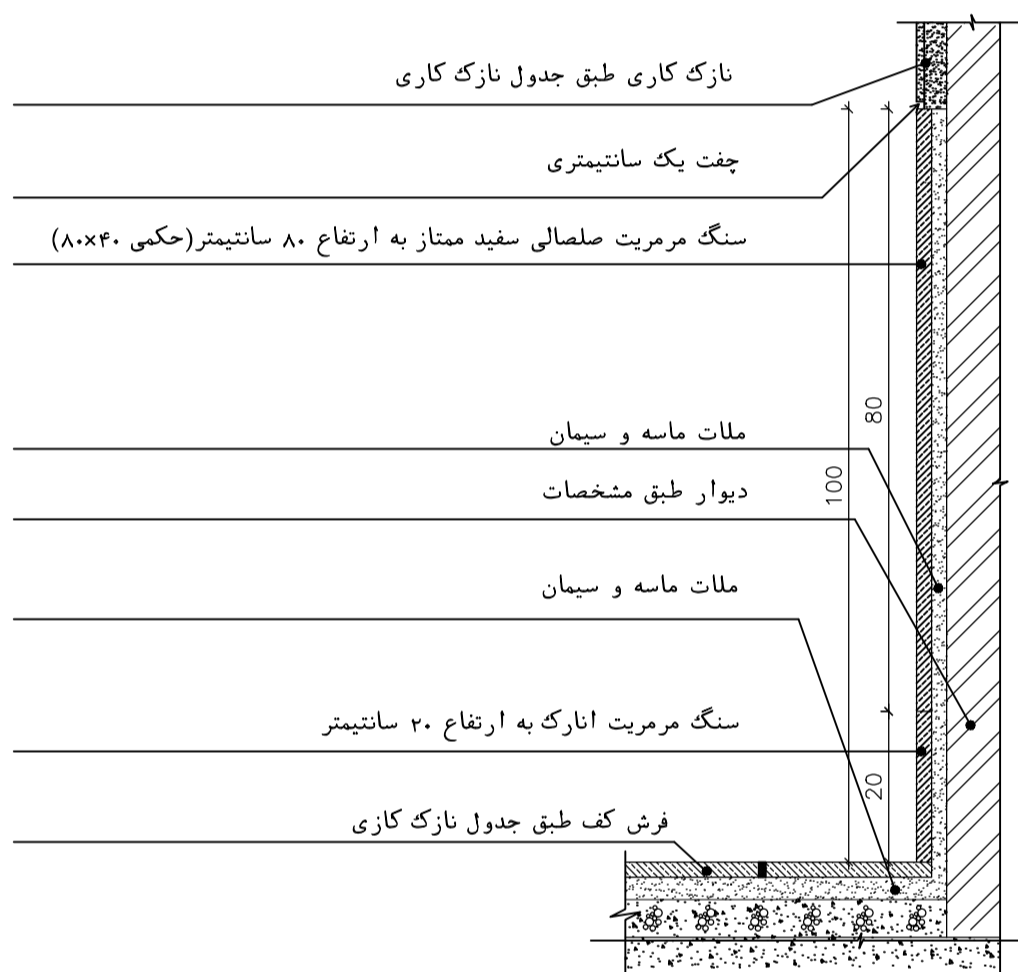


جزئیات اجرایی قرنیزهای بلند


SC 1:20 Det.32

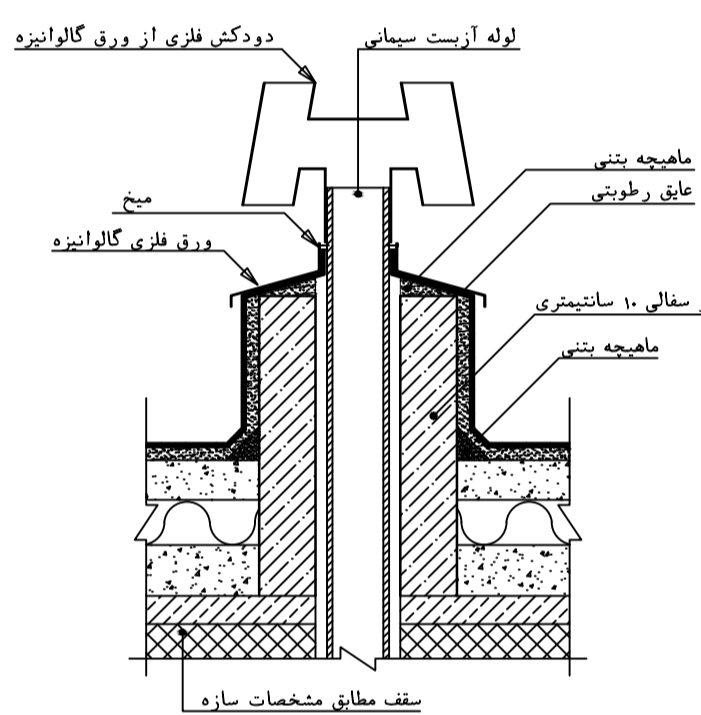


جزئیات تهویه سرویس ها
SC 1:10 Det.33

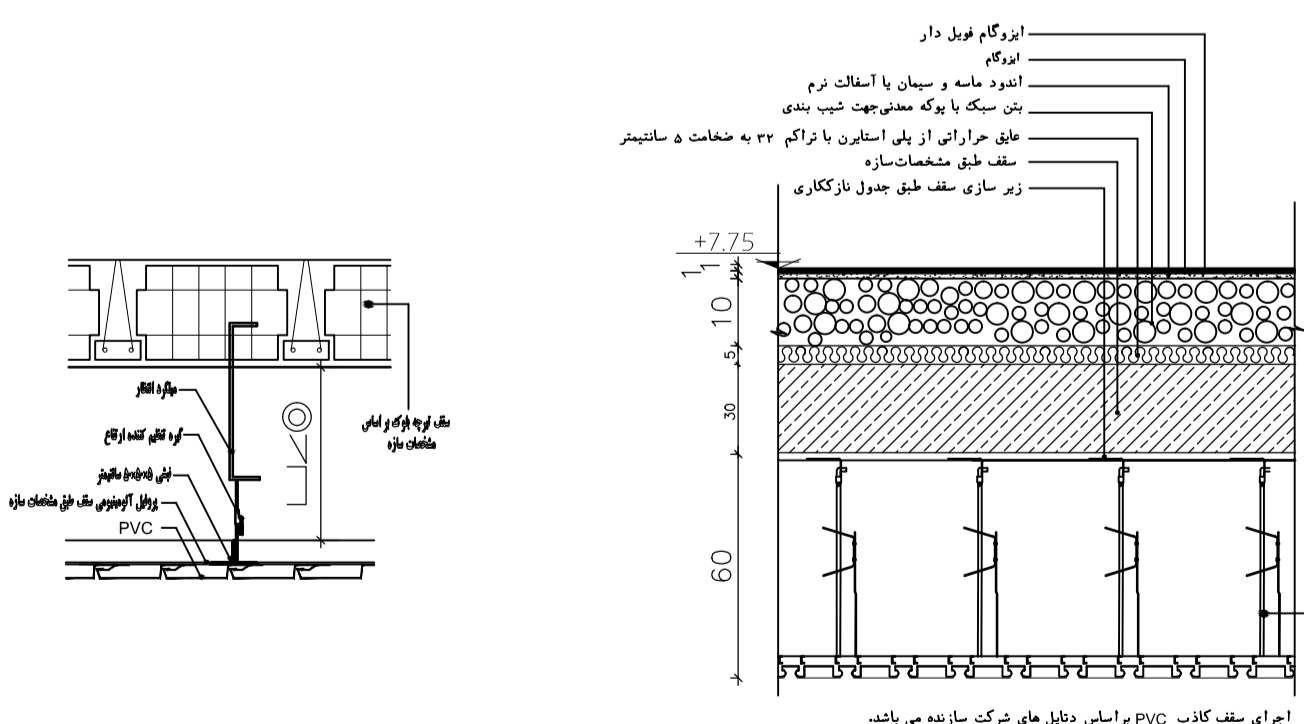


جزئیات اتصال سقف PVC به سقف سازه ای

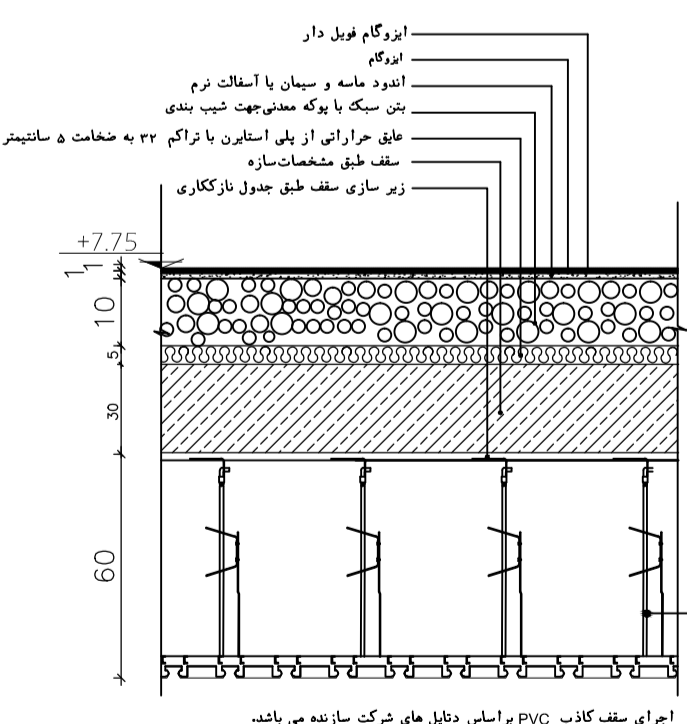

جزئیات اجرائی سقف کاڈ PVC
SC 1:20 Det.36

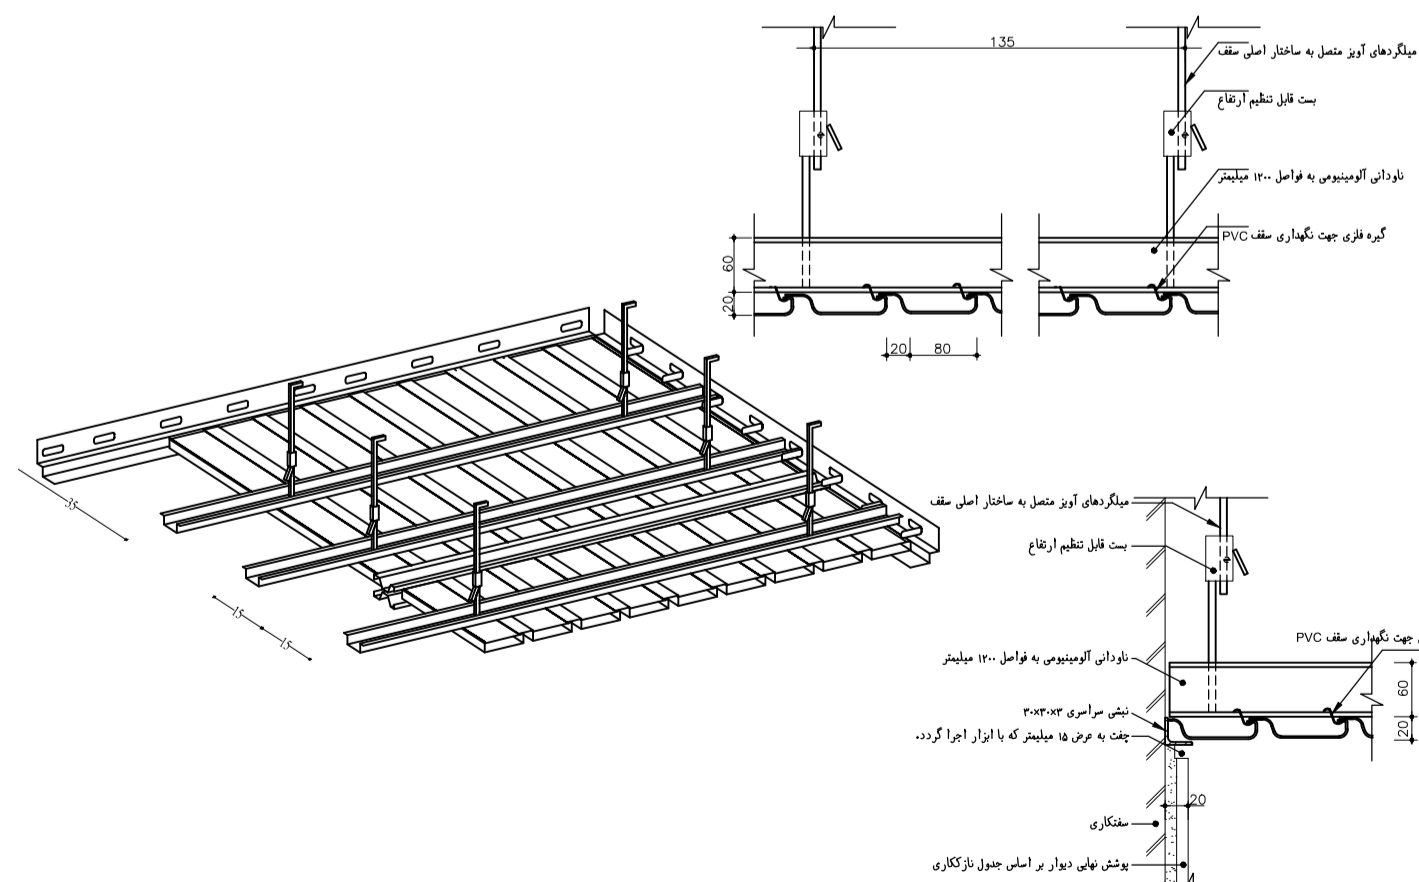

جزئیات عمومی سقف کاذب PVC
Det.37

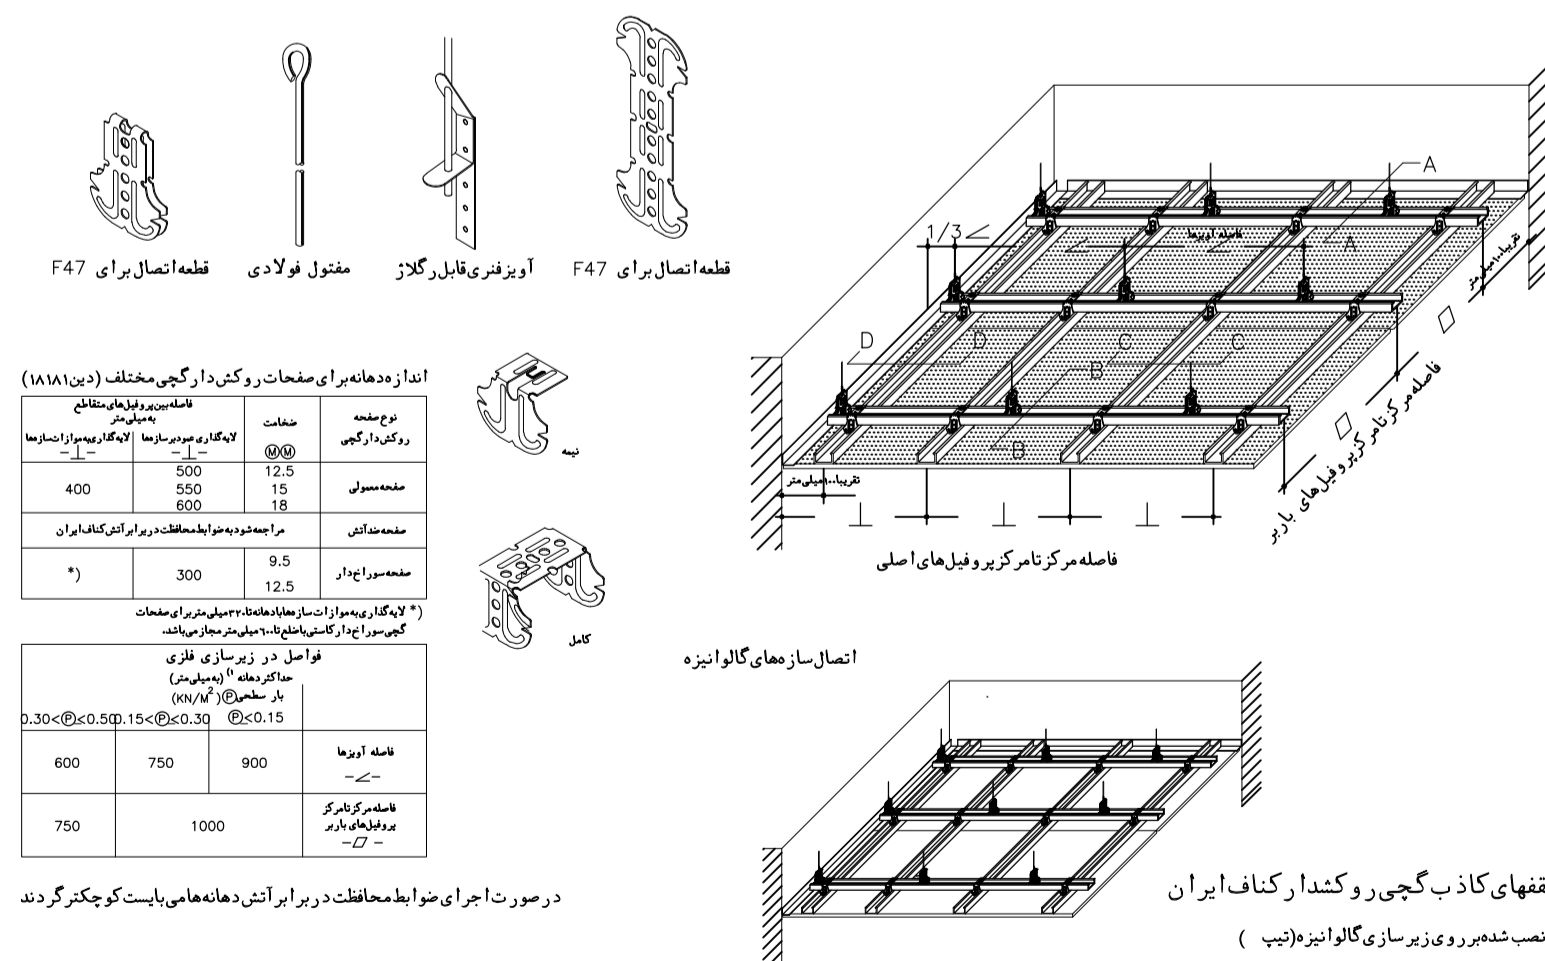

جزئیات عمومی سقف کاذب کناف