مهندسین مشاور بهین طراح

Behin Tarrah
Consulting Architects
Planners & Engineers

لیست نقشه های معماری

شماره‌نقشه	شـــــرح نقشه
A-101	توضیحات عمومی و لیست نقشه ها
A-102	سایت پلان
A-103	پلان مبلمان همکف
A-104	پلان مبلمان طبقه اول
A-105	پلان اندازه گذاری همکف
A-106	پلان اندازه گذاری طبقه اول
A-107	پلان کف سازی همکف
A-108	پلان کف سازی طبقه اول
A-109	پلان سقف کاذب همکف
A-110	پلان تیپ بندی درب و پنجره همکف
A-111	پلان تیپ بندی درب و پنجره طبقه اول
A-112	پلان نعل درگاهی طبقه همکف
A-113	پلان نعل درگاهی طبقه اول
A-114	پلان شیب بندی بام
A-115	نمای جنوبی - نمای شمالی
A-116	نمای شرقی - نمای غربی
A-117	برش **A-A** برش **B-B**
A-118	برش **C-C**
A-119	بزرگنمایی
A-120	تیپ بندی درب و پنجره
A-121 A-125	جزئیات اجرایی
A-126	جدول نازک کاری

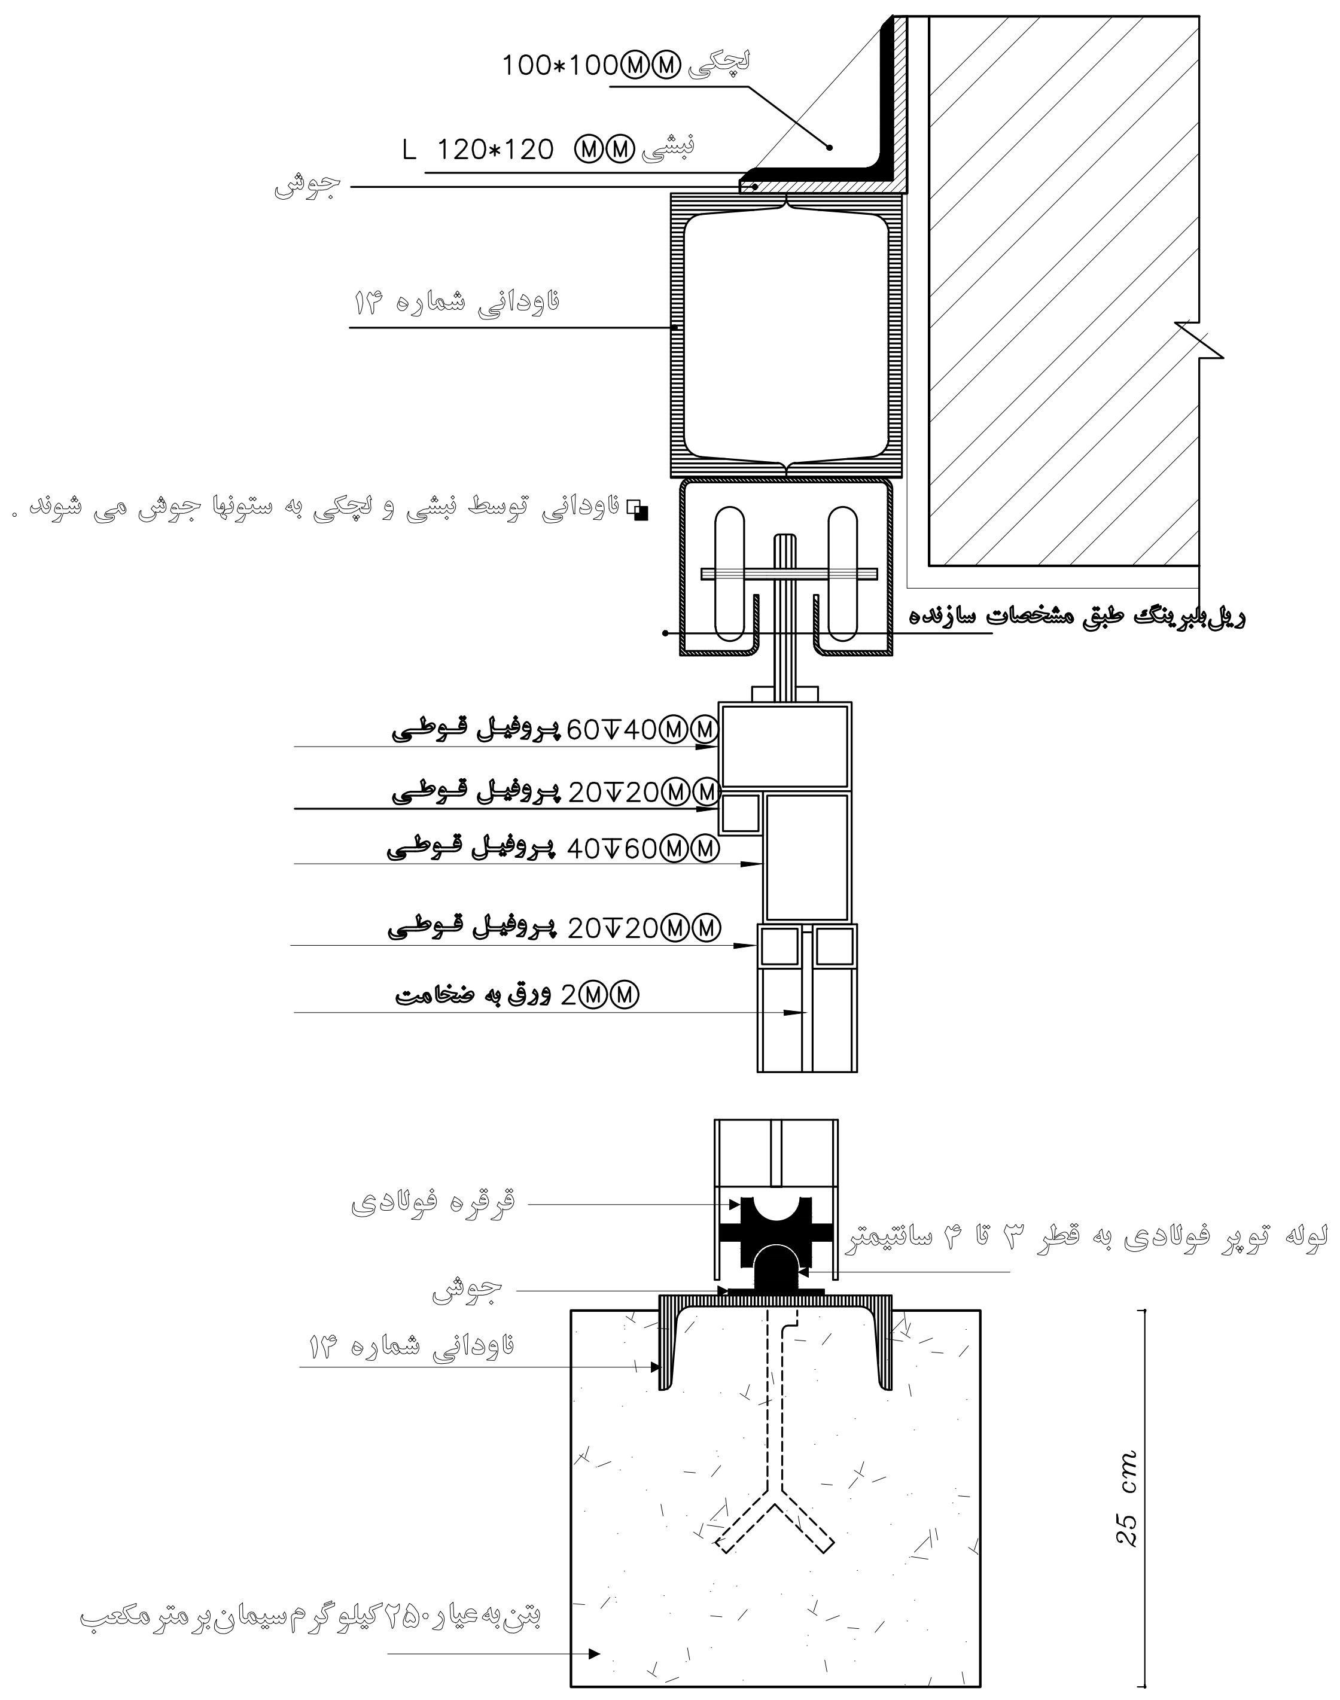
لچکی 100*100ⓂⓂ
نبشی L 120*120 ⓂⓂ
جوش
ناودانی شماره ۱۴
ناودانی توسط نبشی و لچکی به ستونها جوش می شوند .
ریل‌بلبرینگ طبق مشخصات سازنده
پروفیل قوطی 60∓40ⓂⓂ
پروفیل قوطی 20∓20ⓂⓂ
پروفیل قوطی 40∓60ⓂⓂ
پروفیل قوطی 20∓20ⓂⓂ
ورق به ضخامت 2ⓂⓂ
قرقره فولادی
لوله توپر فولادی به قطر ۳ تا ۴ سانتیمتر
جوش
ناودانی شماره ۱۴
بتن‌به‌عیار۲۵۰کیلوگرم‌سیمان‌برمترمکعب
25 cm
30 cm

جزئیات درب کشویی سوله

SC 1:2 Det.49

گزینه ۱

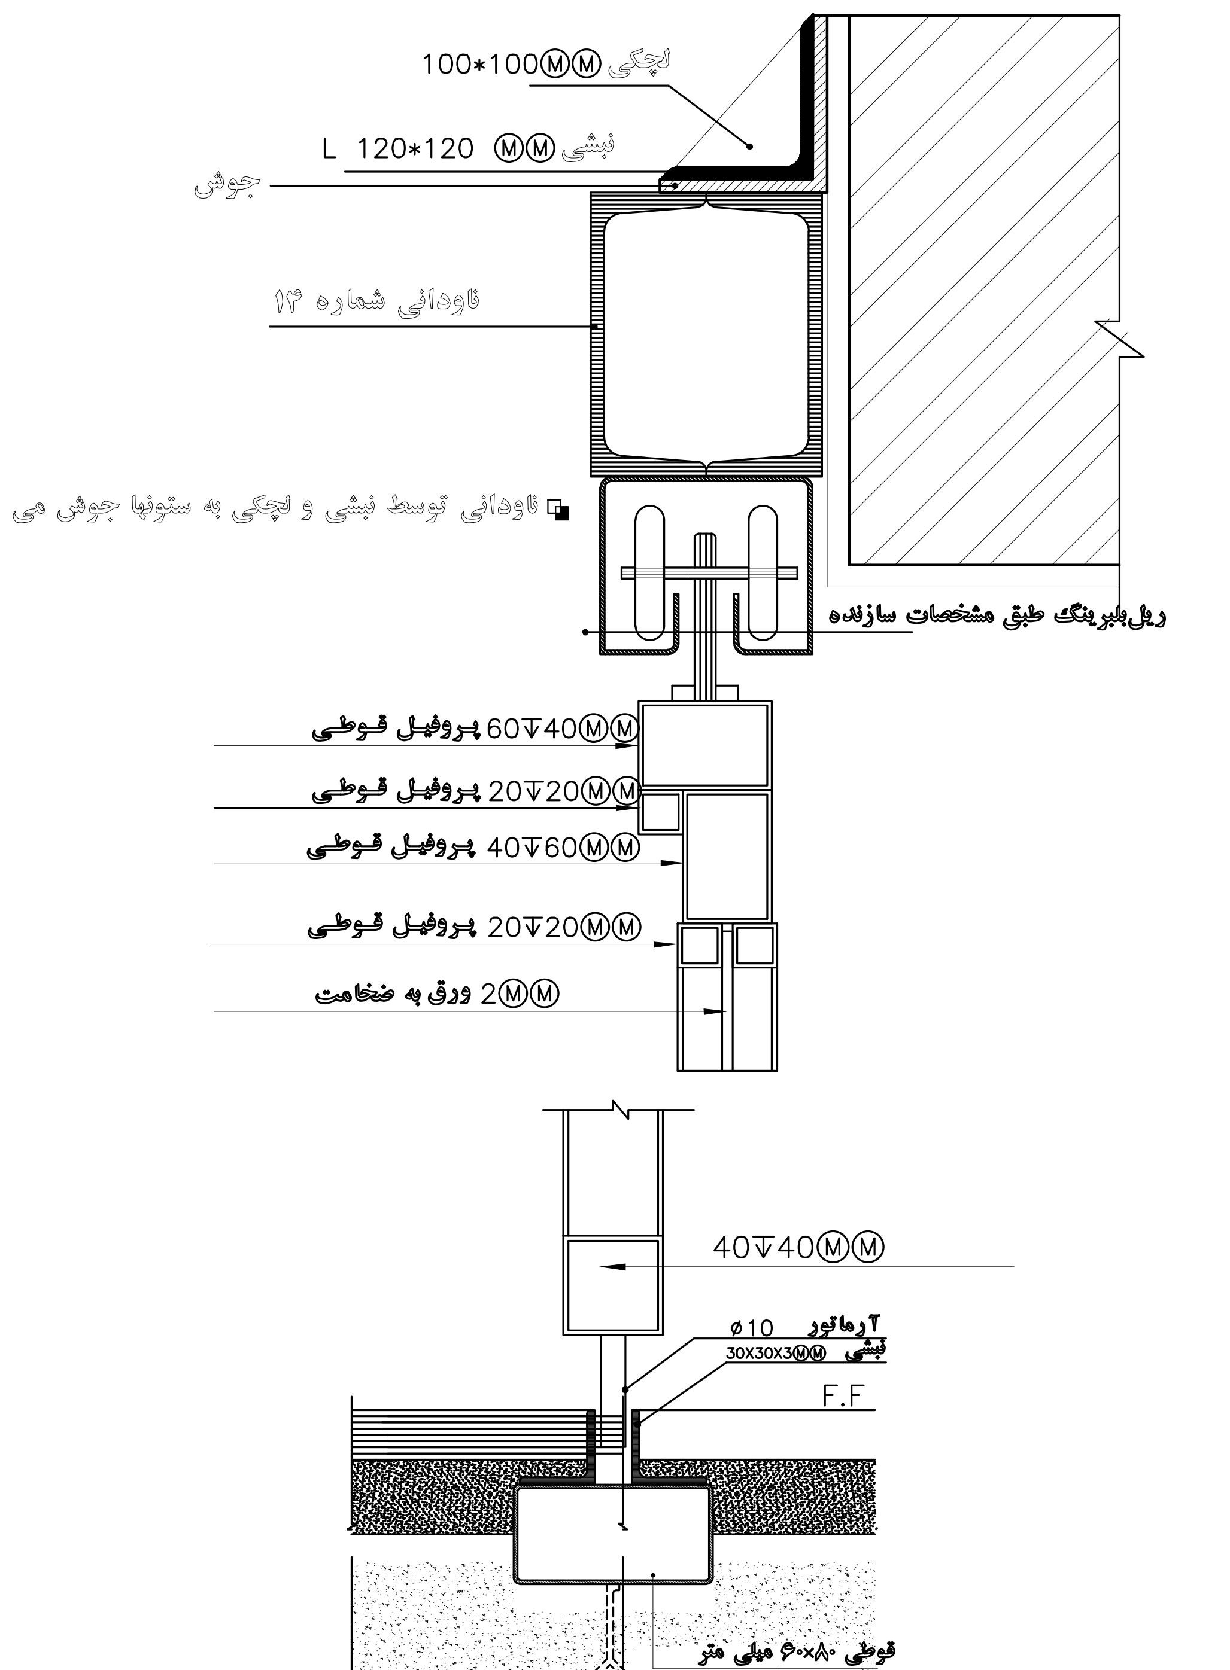
لچکی 100*100ⓂⓂ
نبشی L 120*120 ⓂⓂ
جوش
ناودانی شماره ۱۴
ناودانی توسط نبشی و لچکی به ستونها جوش می شوند .
ریل‌بلبرینگ طبق مشخصات سازنده
پروفیل قوطی 60∓40ⓂⓂ
پروفیل قوطی 20∓20ⓂⓂ
پروفیل قوطی 40∓60ⓂⓂ
پروفیل قوطی 20∓20ⓂⓂ
ورق به ضخامت 2ⓂⓂ
40∓40ⓂⓂ
آرماتور ø10
نبشی 30X30X3ⓂⓂ
F.F
قوطی ۶۰×۸۰ میلی متر

جزئیات درب کشویی سوله

SC 1:2 Det.50

گزینه ۲

جزئیات اجرای پارکینگ در محوطه

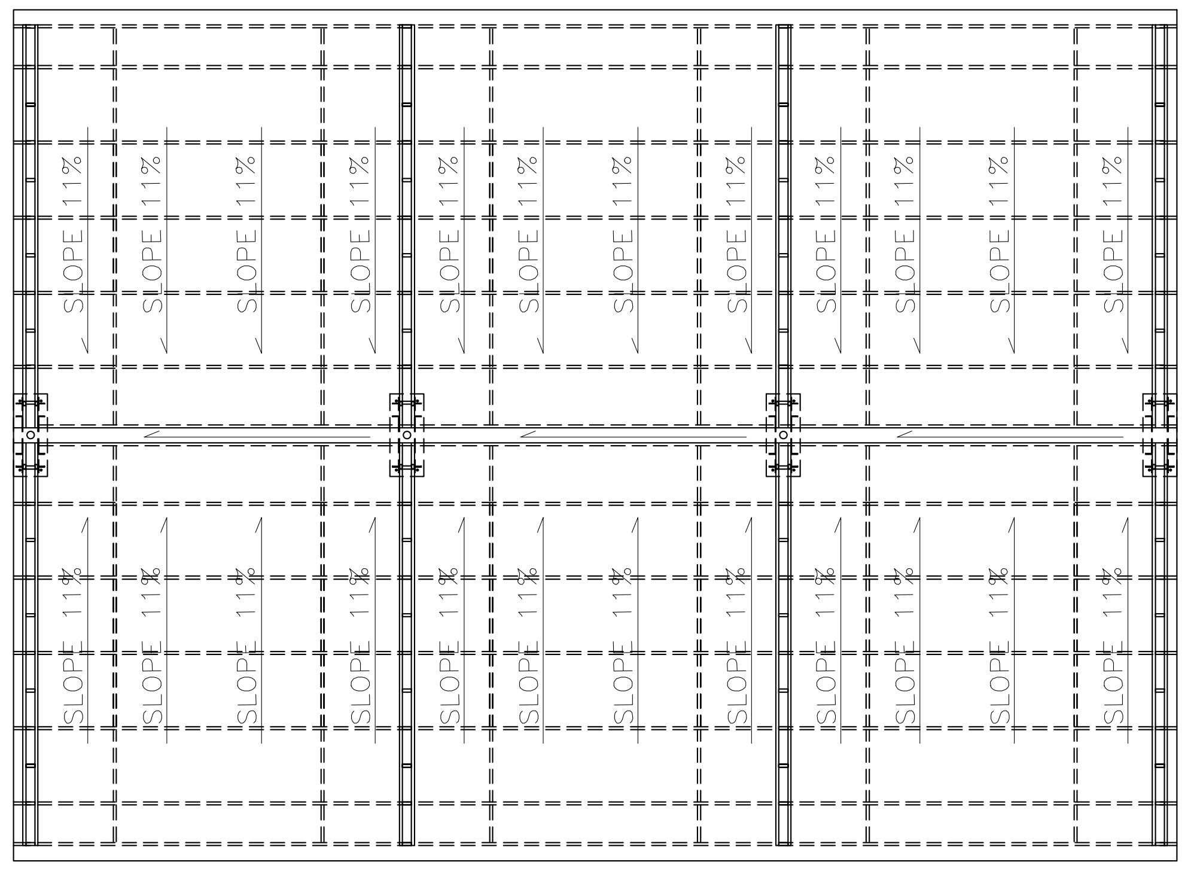

بام

Sc. 1/100

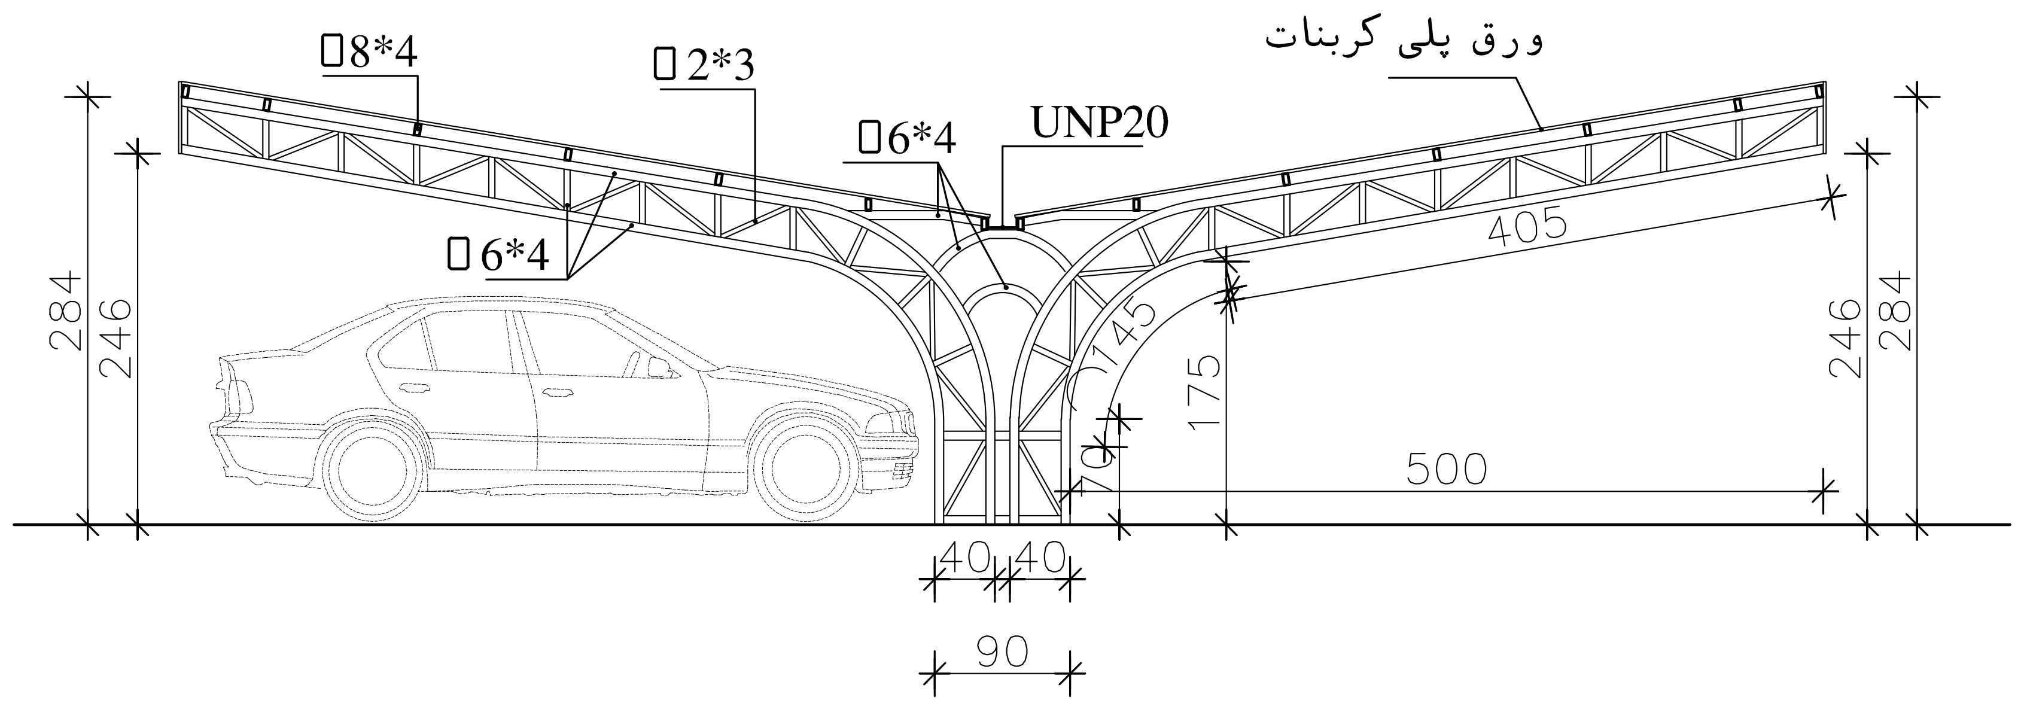
ورق پلی کربنات
▯8*4
▯2*3
▯6*4
UNP20
▯6*4
284
246
145
175
405
500
246
284
40
40
90

نما

Sc. 1/50

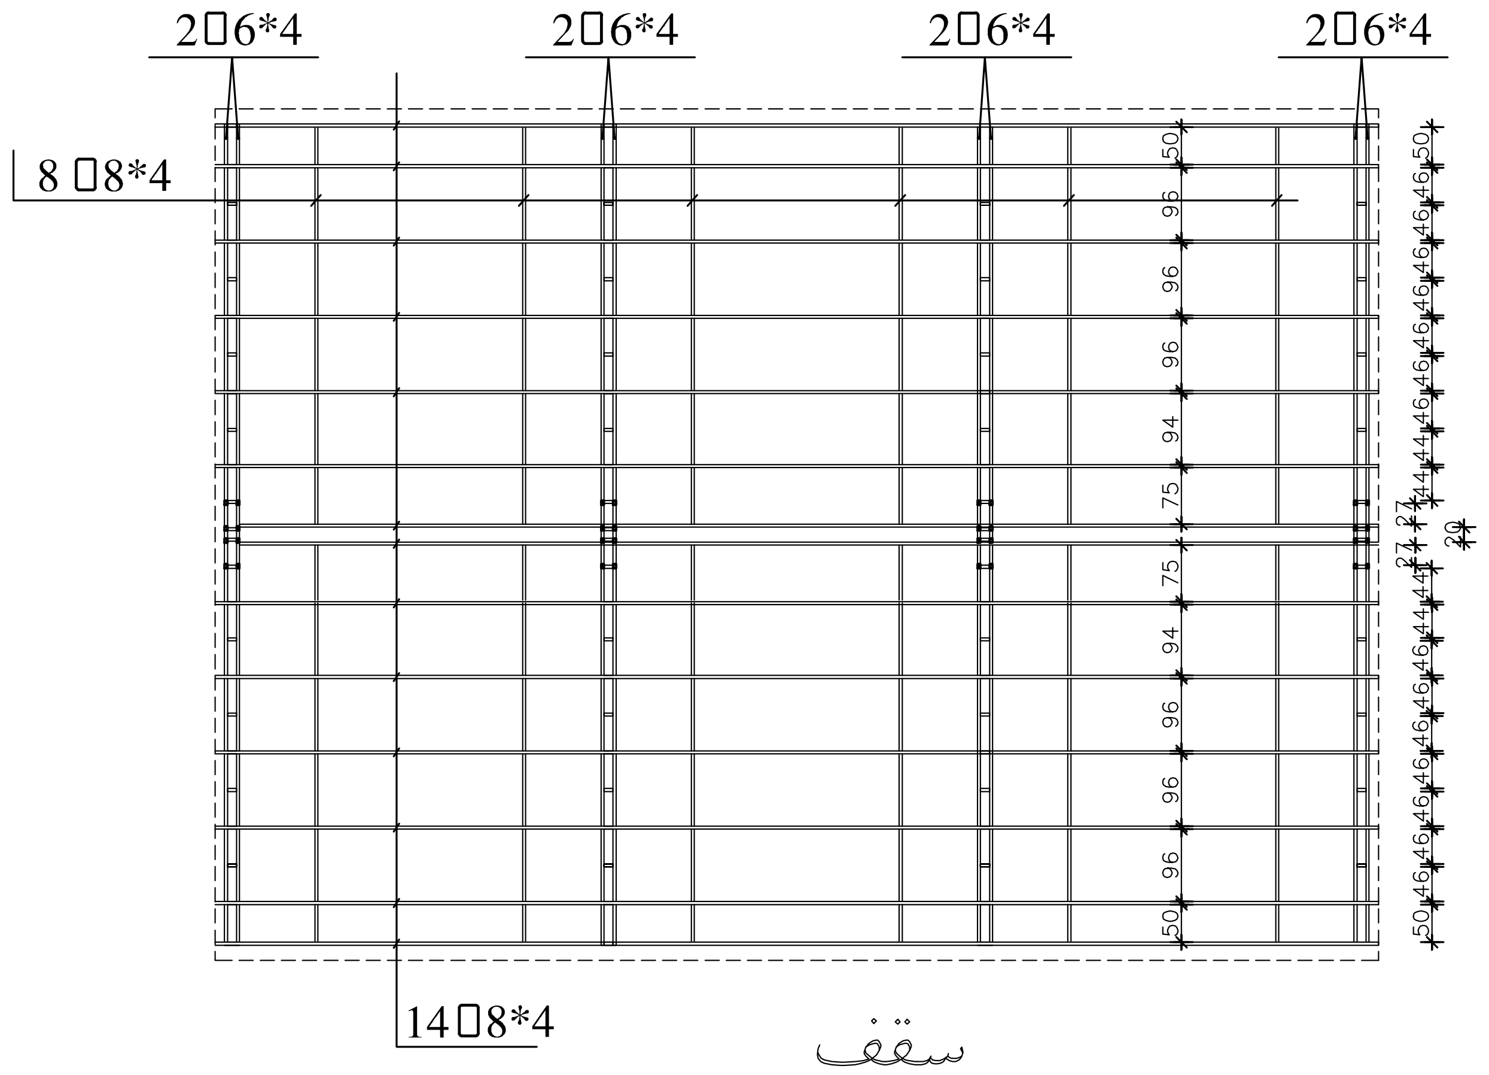
2▯6*4
2▯6*4
2▯6*4
2▯6*4
8 ▯8*4
14▯8*4
50
96
96
96
94
75
75
94
96
96
96
50

سقف

Sc. 1/100

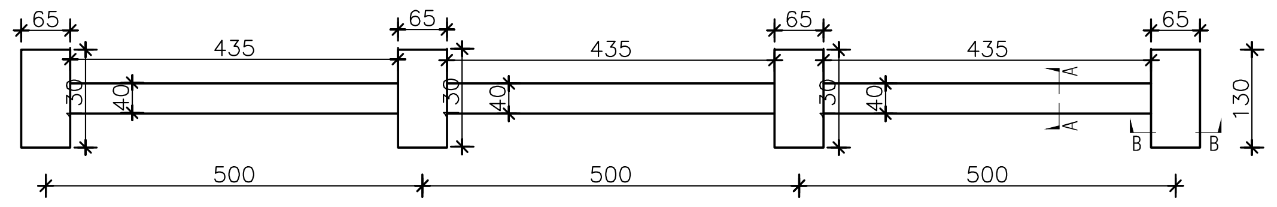
65
435
65
435
65
435
65
30
40
130
A
B
500
500
500

فونداسیون

Sc. 1/50

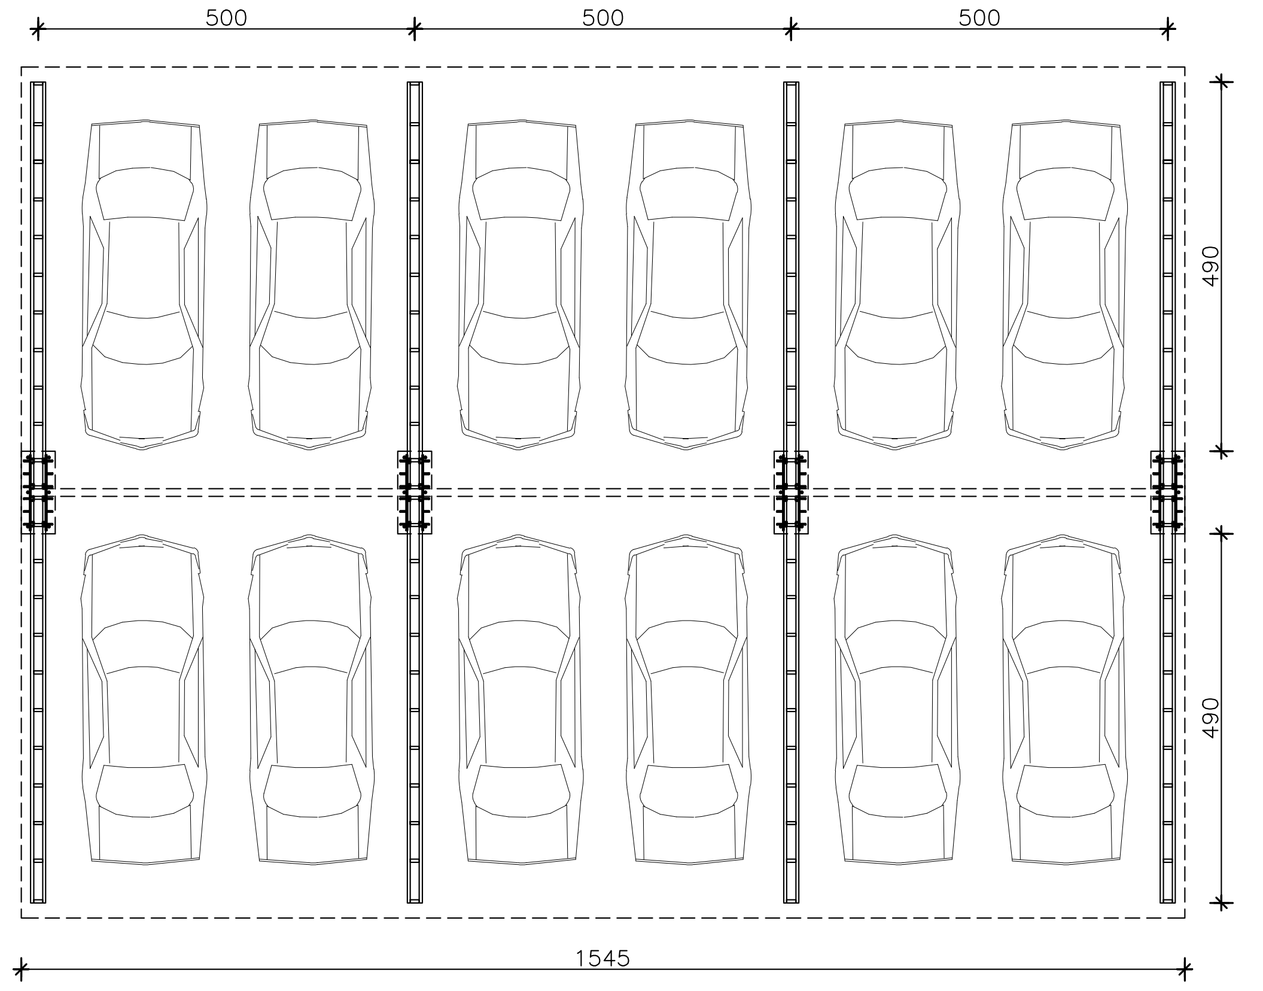
500
500
500
490
490
1545

پلان

Sc. 1/100

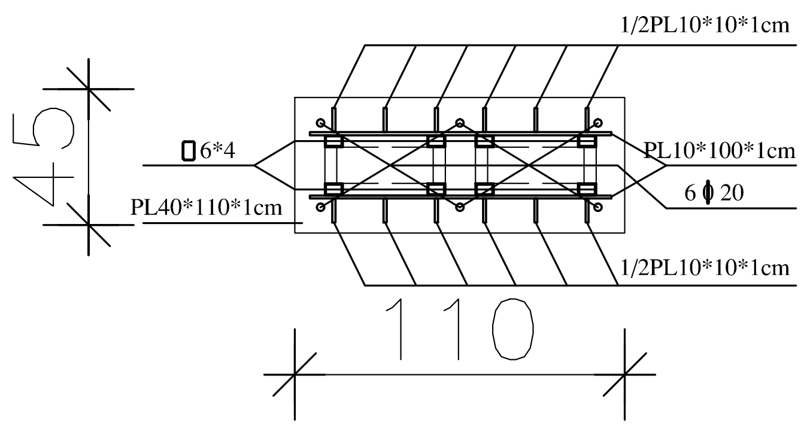
45
▯6*4
PL40*110*1cm
1/2PL10*10*1cm
PL10*100*1cm
6 ϕ 20
1/2PL10*10*1cm
110

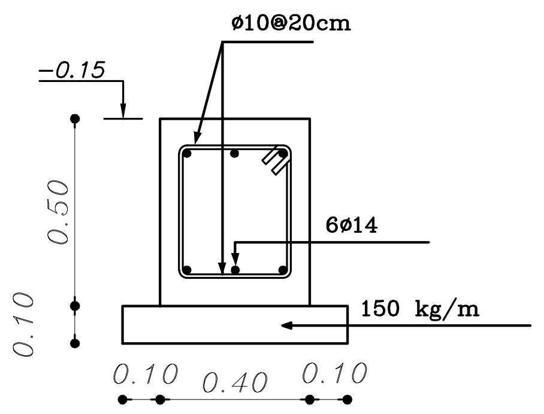
ø10@20cm
-0.15
0.50
0.10
6ø14
150 kg/m
0.10
0.40
0.10

جزئیات فونداسیون

Sc. 1/20 A-A

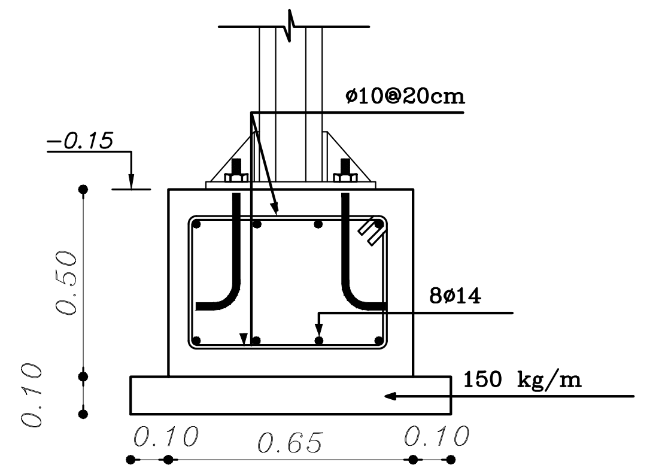
ø10@20cm
-0.15
0.50
0.10
8ø14
150 kg/m
0.10
0.65
0.10

جزئیات فونداسیون

Sc. 1/20 B-B

شـــرح : DESCRIPTION	تاریخ: DATE.	امضاء: SIGN.	تاریخ: DATE.	امضاء: SIGN.	
REV.		کنترل: CHECKED BY		تصـویب : APPROVED BY	

☐ برای‌اظهارنظر FOR COMMENTS
☐ برای‌تصویب FOR AOOROVAL
☑ برای‌اجــراء FOR CONSTRUCTION

کد پروژه: PROJ. NO.
ARCHITECT
ORDER BY. کارفرما :اداره کل آموزش فنی و حرفه ای استان زنجان
PROJECT. عنوان پروژه : سالن آزمون چند منظوره مرکز آموزش فنی و حرفه ای خواهران الزهرا (س)
تاریخ : DATE. بهار ۹۴
رشته: FIELD معماری
م احمدی
نقشه بردار : ______
مقیاس SCALE.
UNIT.
ترسیم : DRAW. آتلیه معماری
کنترل : CHEC. آتلیه معماری
تائید : APPROV.
SUBJECT. عنوان نقشه : جزئیات اجرایی
DESIG. NO. شماره نقشه : A-125