


شماره نقشه	شرح نقشه
E-01	فهرست نقشه ها
E-02	دستور العمل های اجرایی
E-03	پلان رو شنایی طبقه همکف
E-04	پلان روشنایی طبقه اول
E-05	پلان پیشنهادی روشنایی سالی با چراغ LED
E-06	پلان روشنایی محوطه
E-07	پلان پریز برق طبقه همکف
E-08	پلان پریز برق طبقه اول
E-09	پلان سیستم اعلام حریق طبقه همکف
E-10	پلان سیستم اعلام حریق طبقه اول
E-11	پلان شبکه تلفن و کامپیوتر و UPS طبقه همکف
E-12	پلان سیستم صوت و دوربین طبقه همکف
E-13	پلان سینی گذاری طبقه همکف
E-14	پلان جانمایی اتاق سرور طبقه اول
E-15	نقشه جزییات اجرایی تاسیسات الکتریکی
E-16	نابیلوی برق
E-17	نابیلوی برق
E-18	نابیلوی برق
E-19	نابیلوی برق
E-20	نابیلوی برق
E-21	
E-22	
E-23	
E-24	
E-25	
E-26	
E-27	
E-28	

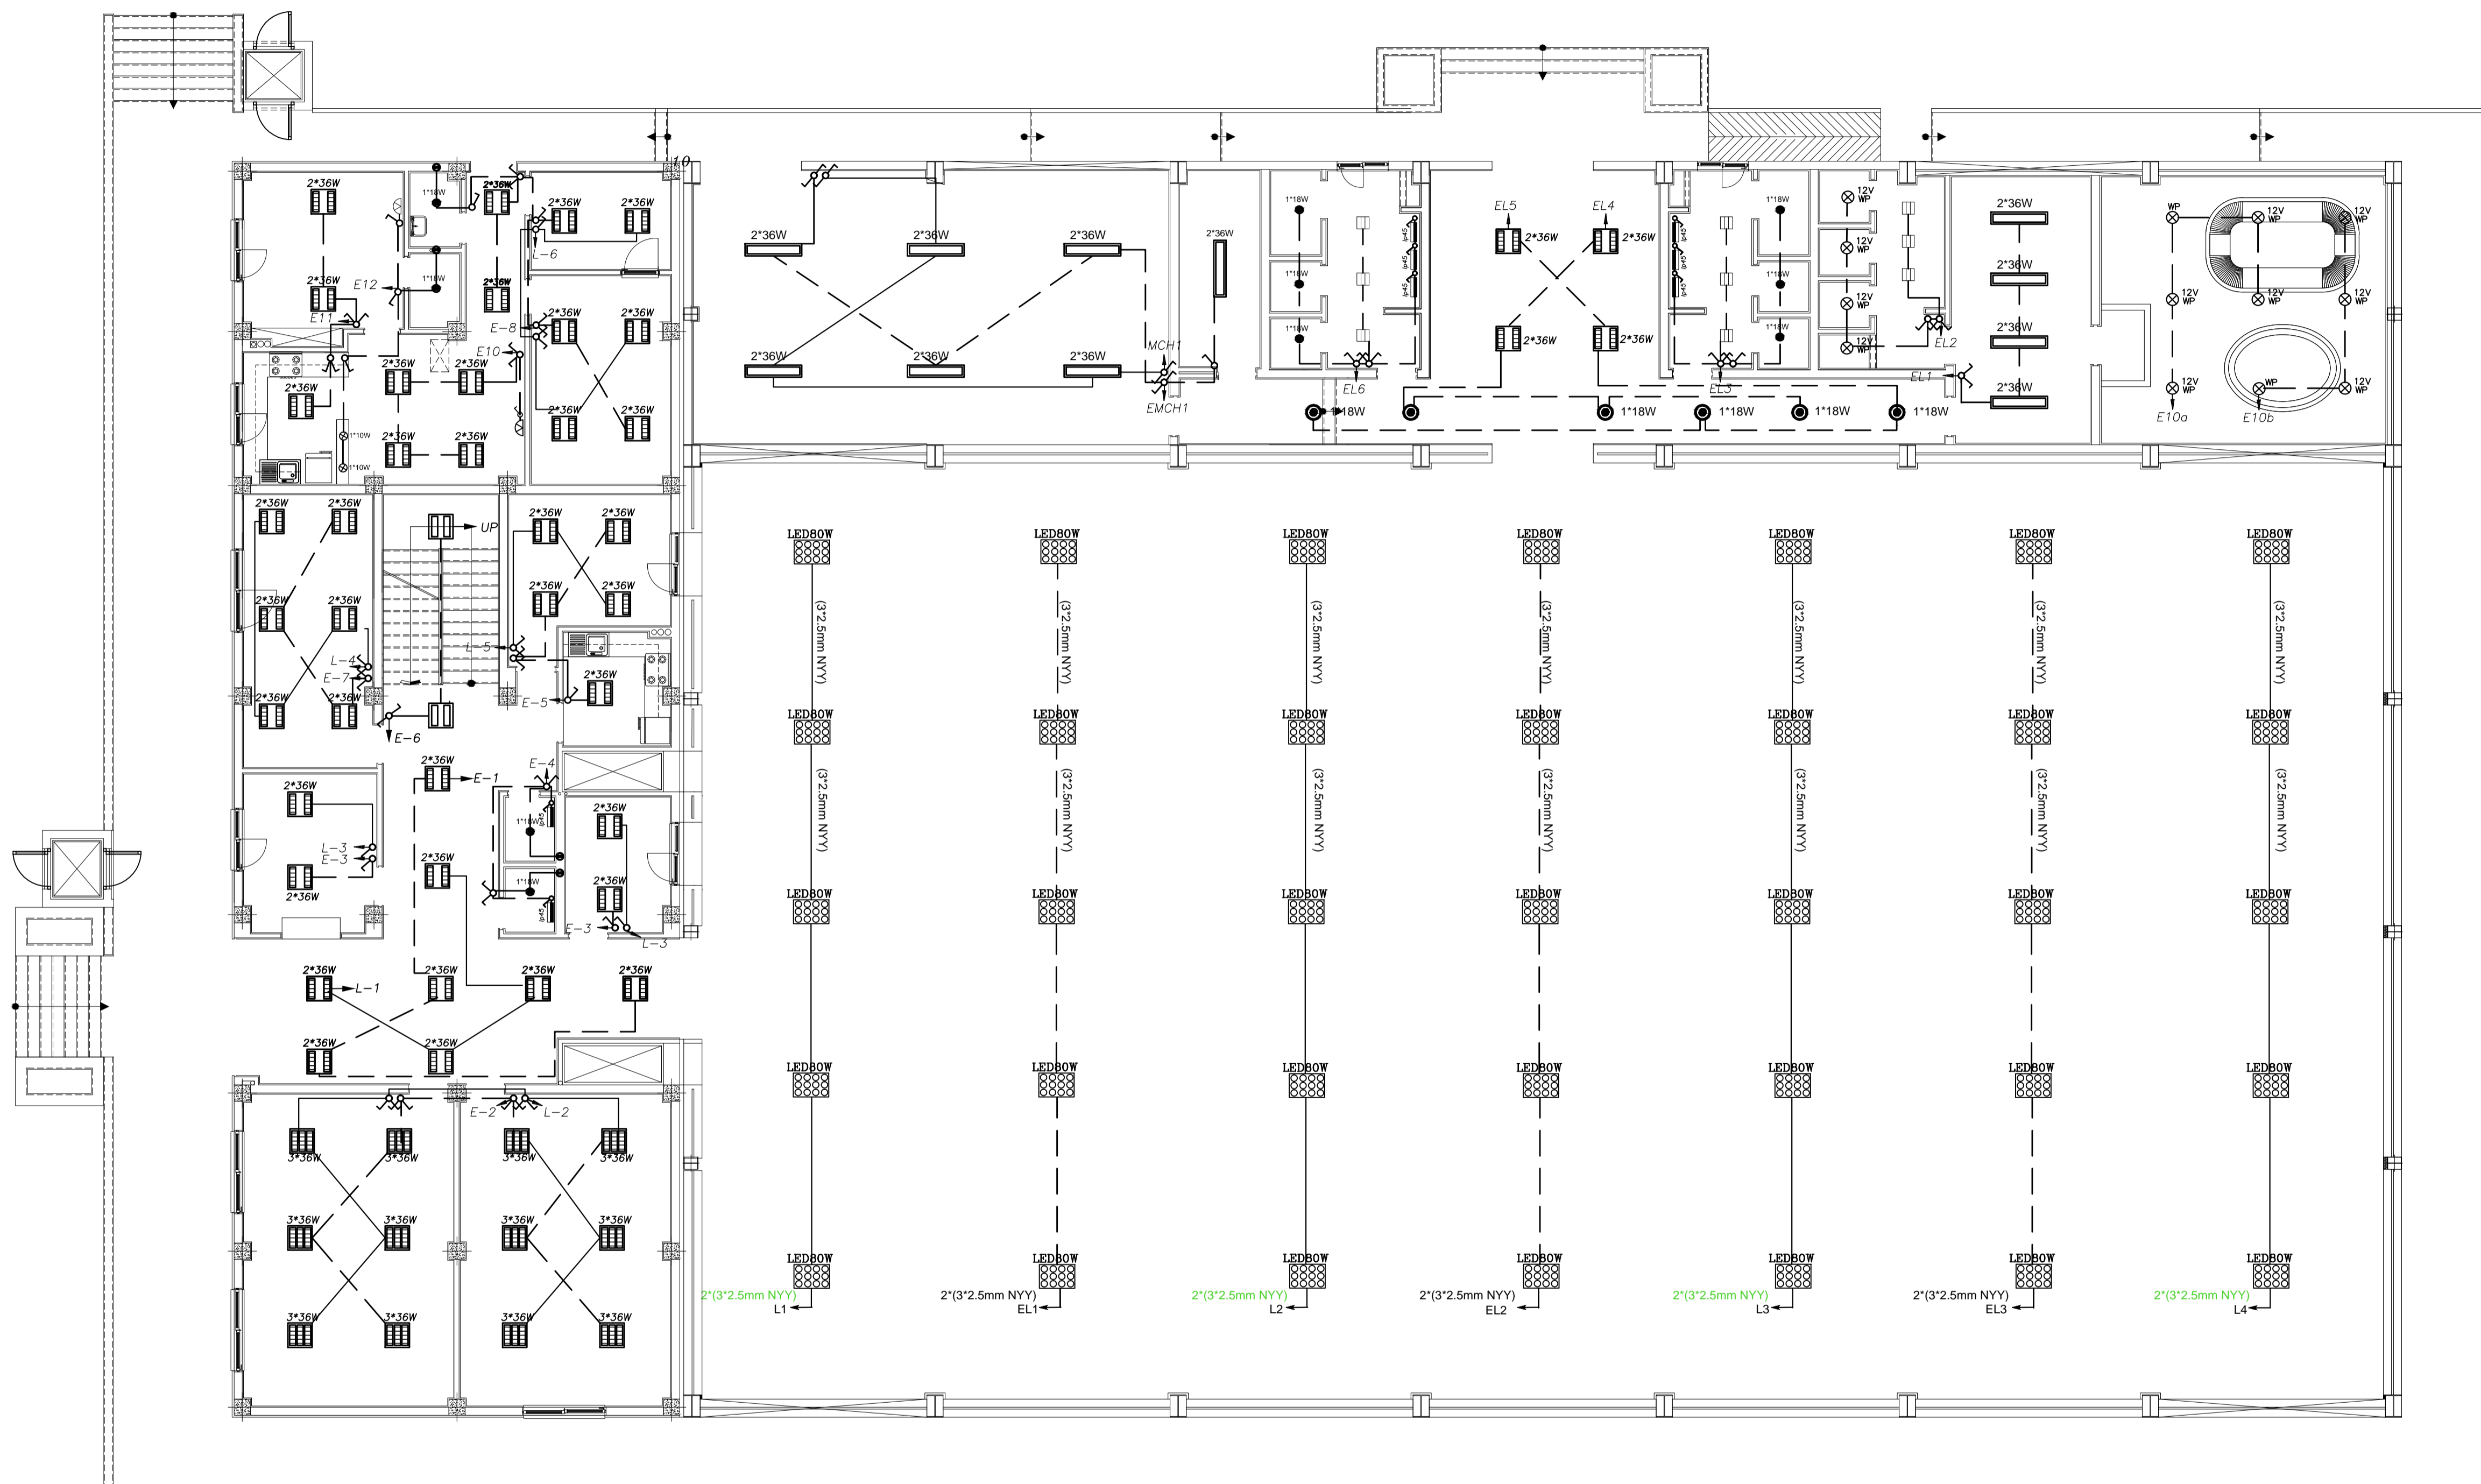

Sc. 1/100

پیمانکار موظف است قبل از اجرا کلیه نقشه های اجرایی را بررسی و در صورت عدم تطابق نقشه با جزئیات و وضع موجود به کارفرما اعلام نماید.