


لیست نقشه های برقی

شماره نقشه	شرح نقشه
E-01	فهرست نقشه ها
E-02	دستور العمل های اجرایی
E-03	پلان رو شنایی طبقه همکف
E-04	پلان روشنایی طبقه اول
E-05	پلان پیشنهادی روشنایی سالن با چراغ LED
E-06	پلان روشنایی محوطه
E-07	پلان بریز برق طبقه همکف
E-08	پلان بریز برق طبقه اول
E-09	پلان سیستم اعلام حریق طبقه همکف
E-10	پلان سیستم اعلام حریق طبقه اول
E-11	پلان شبکه تلفن و کامپیوتر و UPS طبقه همکف
E-12	پلان سیستم صوت و دوربین طبقه همکف
E-13	پلان سینی گذاری طبقه همکف
E-14	پلان جانبایی اتاق سرور طبقه اول
E-15	نقشه جزئیات اجرایی تاسیسات الکتریکی
E-16	تابلوی برق
E-17	تابلوی برق
E-18	تابلوی برق
E-19	تابلوی برق
E-20	تابلوی برق
E-21	
E-22	
E-23	
E-24	
E-25	
E-26	
E-27	
E-28	

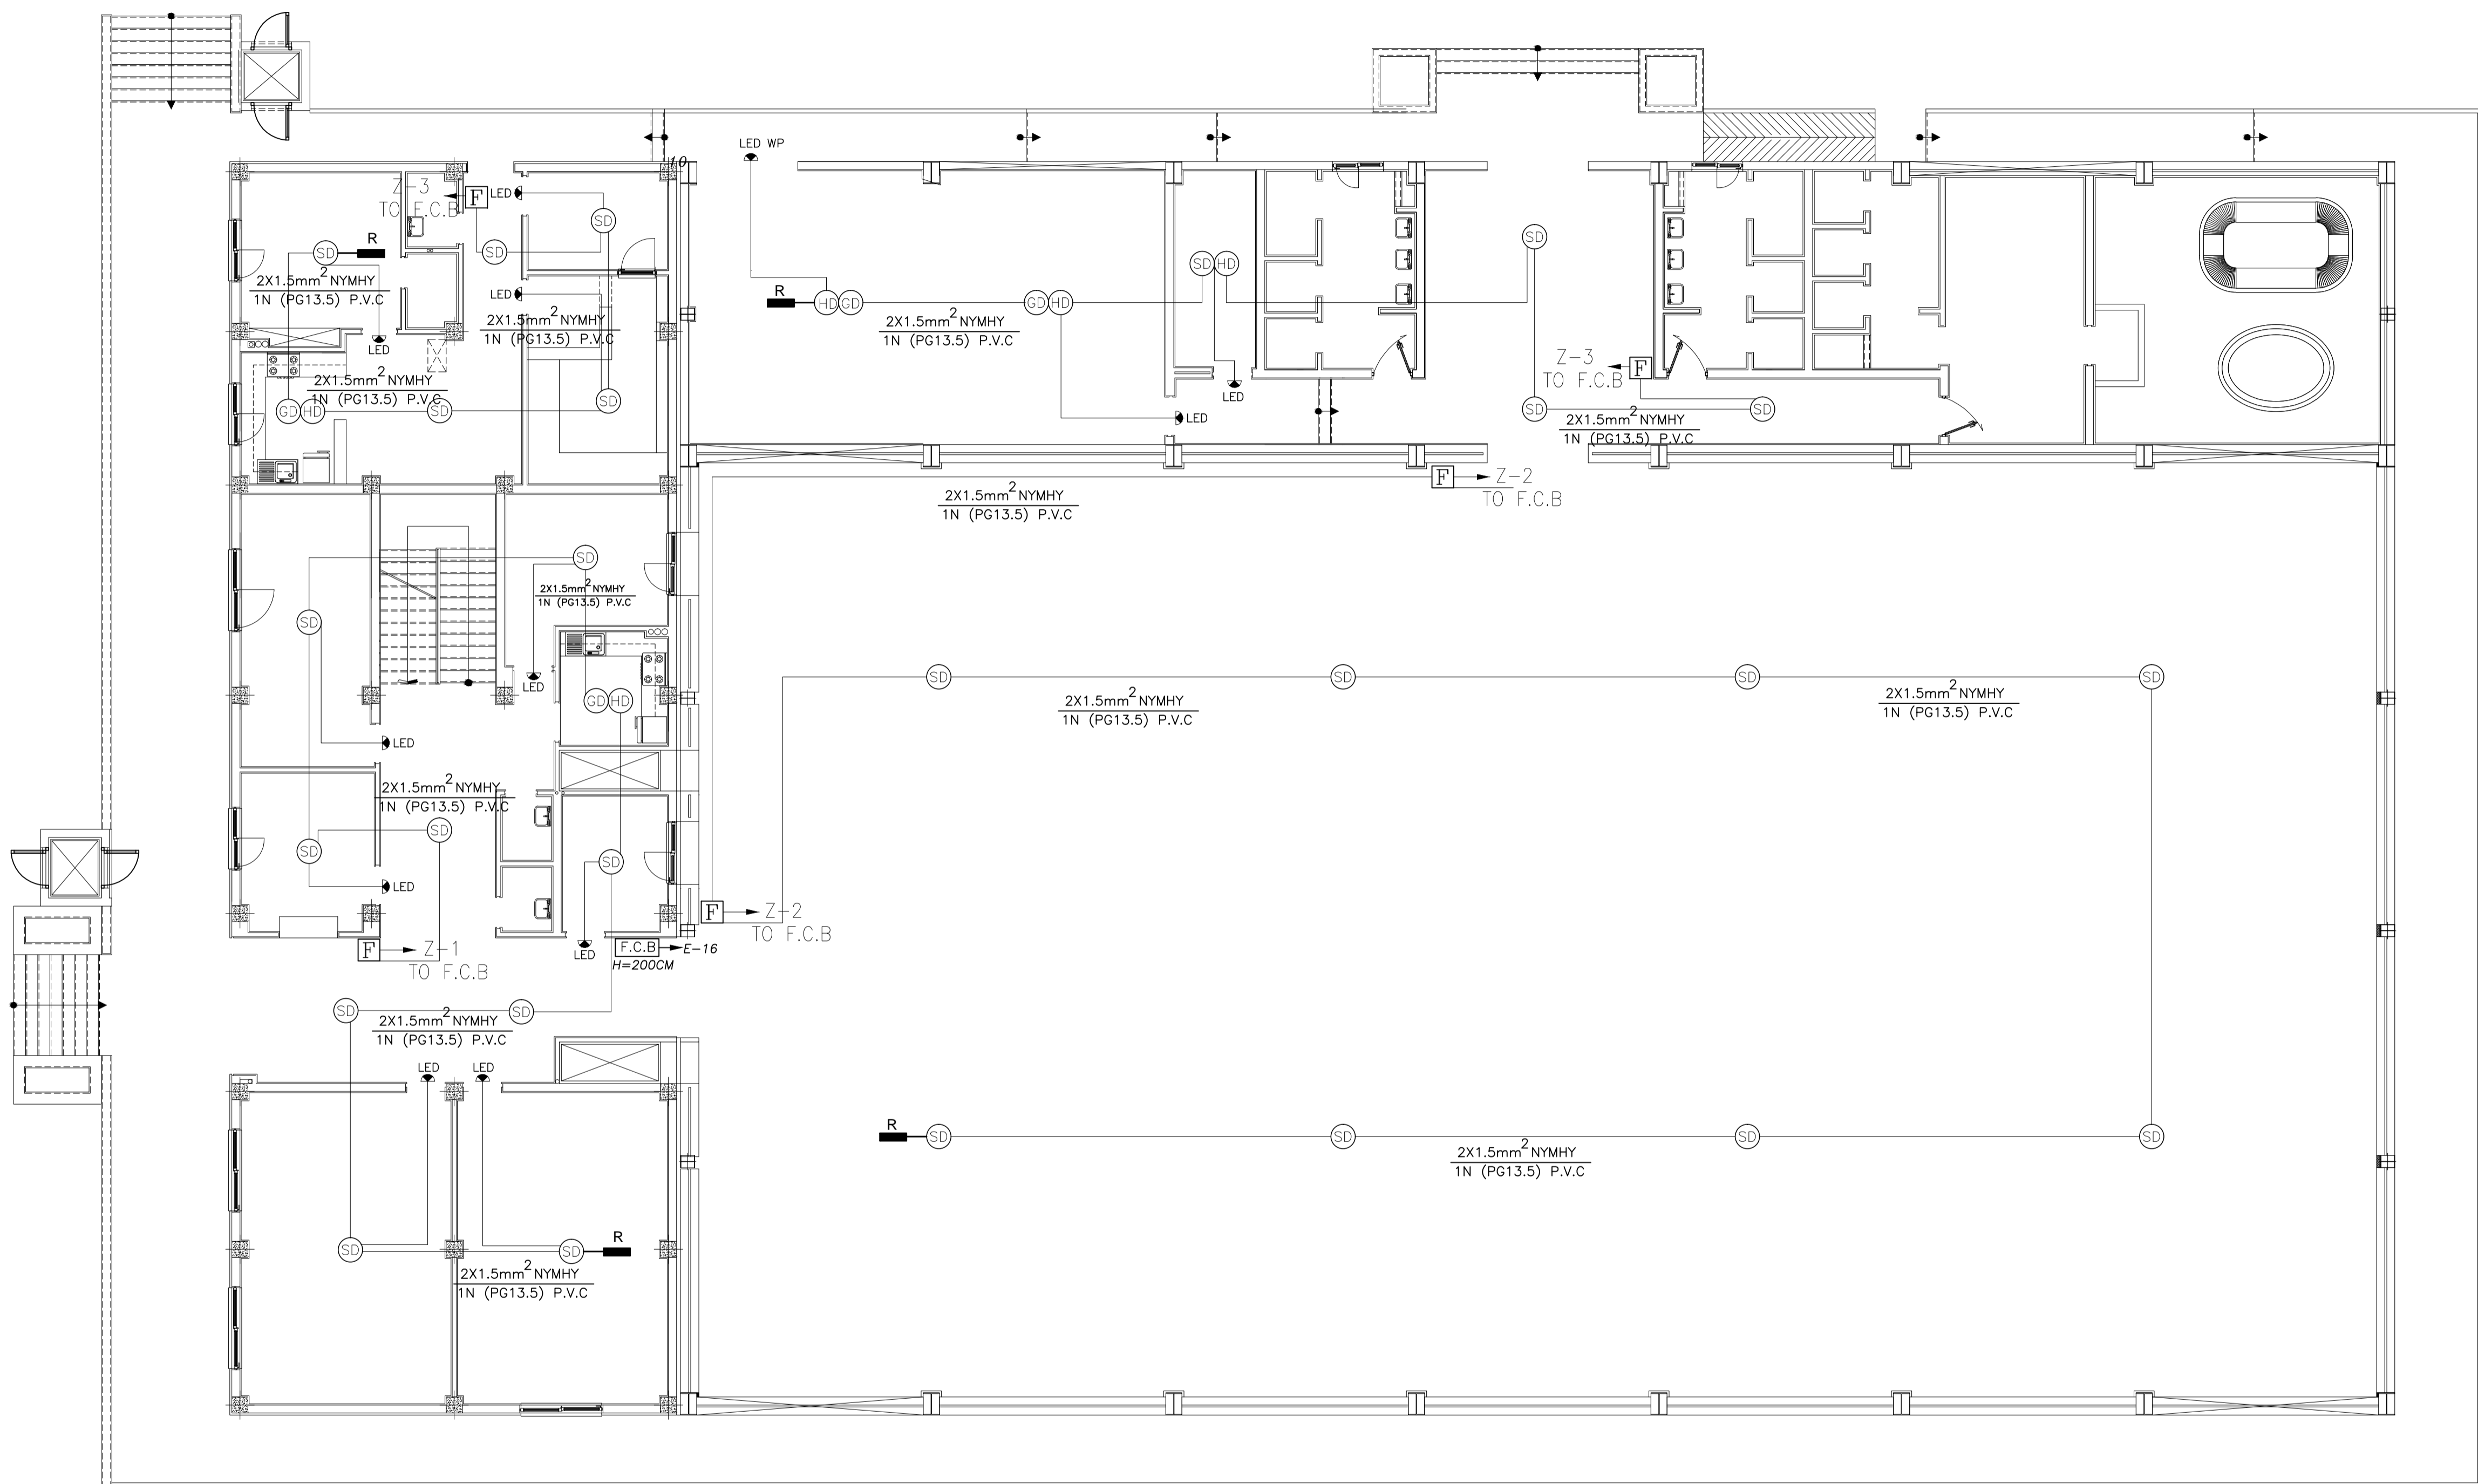

پلان سیستم اعلام حریق طبقه اول

Sc. 1/100

پیمانکار موظف است قبل از اجرا کلیه نقشه های اجرایی را بررسی و در صورت عدم تطابق نقشه با جزئیات و وضع موجود به کارفرما اعلام نماید.

REK	DATE	REK	DATE	REK	DATE	REK	DATE
PROJ. NO.	PROJ. NO.	PROJ. NO.	PROJ. NO.	PROJ. NO.	PROJ. NO.	PROJ. NO.	PROJ. NO.
کارفرما: اداره کل آموزش فنی و حرفه ای استان زنجان				موضوع:			
PROJECT:				عنوان پروژه:			
سالن آزمون چند منظوره مرکز آموزش فنی و حرفه ای خواجه ان الزهرآ (س)				عنوان نقشه:			
پلان شبکه تلفن و کامپیوتر و UPS طبقه همکف				شماره نقشه:			
E-09				E-09			