



## لیست نقشه های برقی

شماره نقشه	شرح نقشه
E-01	فهرست نقشه ها
E-02	دستور العمل های اجرایی
E-03	پلان رو شنایی طبقه همکف
E-04	پلان روشنایی طبقه اول
E-05	پلان پیشنهادی روشنایی سالن با چراغ LED
E-06	پلان روشنایی محوطه
E-07	پلان بریز برق طبقه همکف
E-08	پلان بریز برق طبقه اول
E-09	پلان سیستم اعلام حریق طبقه همکف
E-10	پلان سیستم اعلام حریق طبقه اول
E-11	پلان شبکه تلفن و کامپیوتر و UPS طبقه همکف
E-12	پلان سیستم صوت و دوربین طبقه همکف
E-13	پلان سینی گذاری طبقه همکف
E-14	پلان جانمایی اتاق سرور طبقه اول
E-15	نقشه جزییات اجرایی تاسیسات الکتریکی
E-16	تابلوی برق
E-17	تابلوی برق
E-18	تابلوی برق
E-19	تابلوی برق
E-20	تابلوی برق
E-21	
E-22	
E-23	
E-24	
E-25	
E-26	
E-27	
E-28	

استان زنجان ZANJAN									
سال آزمون چند منظوره مرکز آموزش FTEC									
فنی و حرفه ای خوارزمی (س) FTEC									

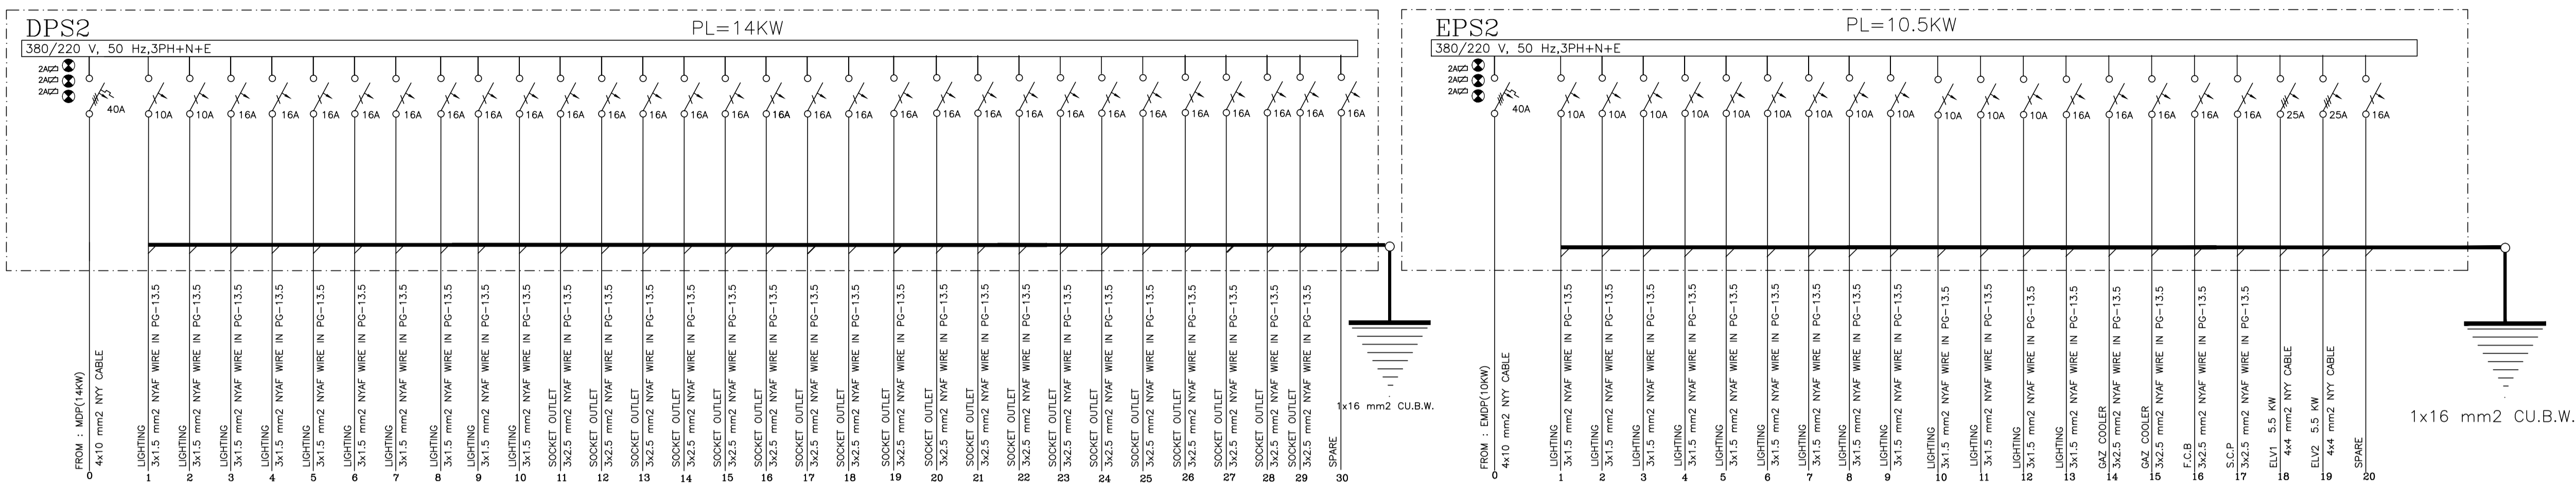

تابلو برق اصلی - اضطراری ورودی اداری

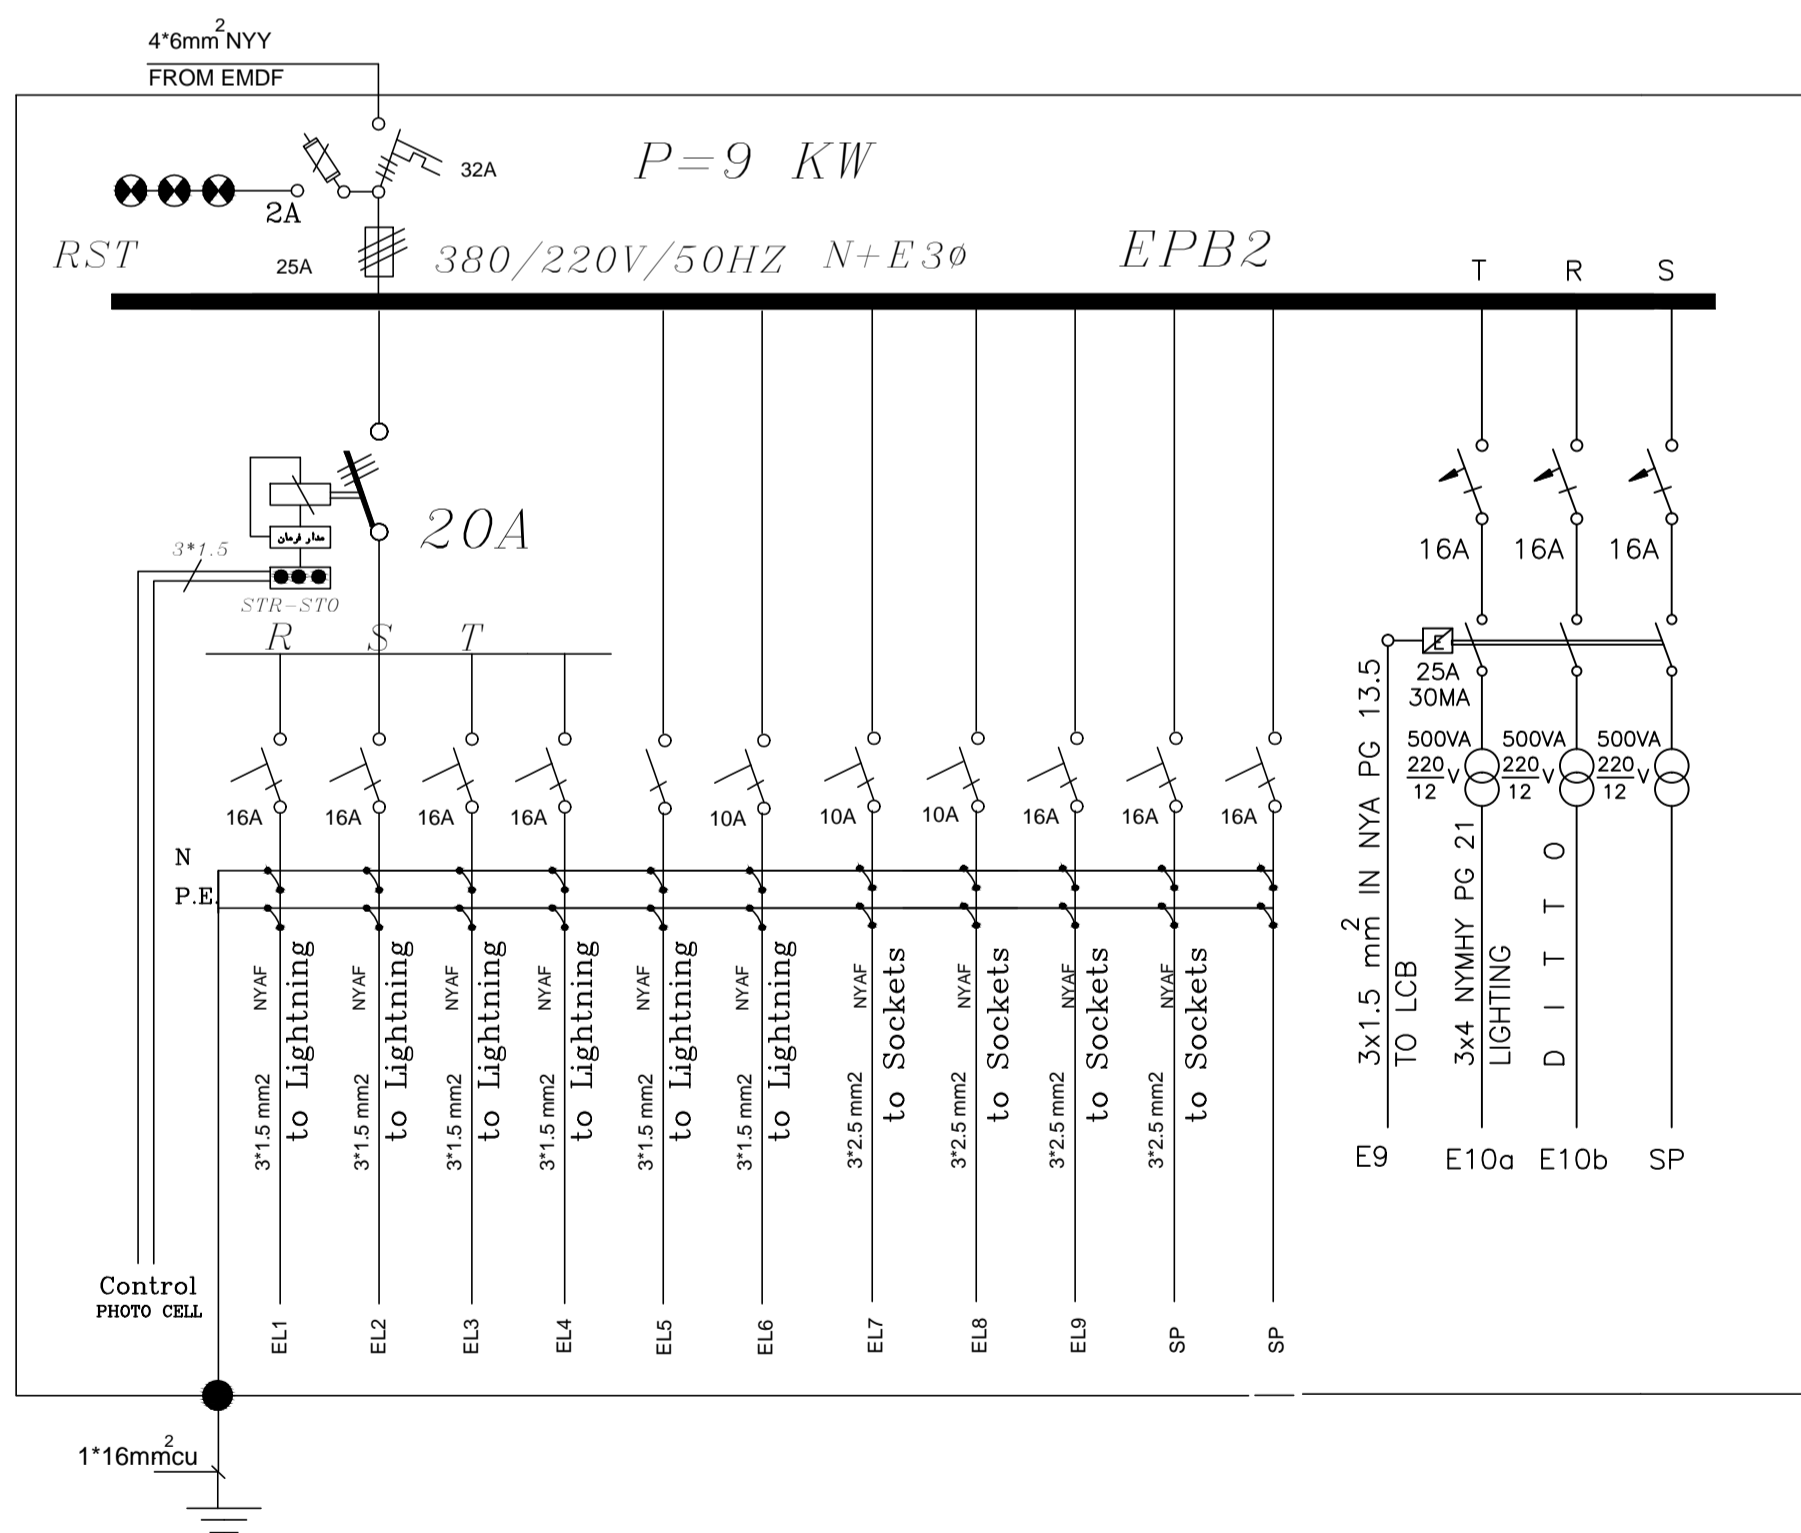

تابلو برق ورودی سونا - جگوزی