

لیست نقشه های سازه

[illegible][illegible]

اجداد آبرو بام سوله ۳۵×۳۵ سانتیمتر با مشخصات زیر می باشد:

قوطی سراسری جهت زیرسازی ورق آلومینیومی از قوطی آهنی نمره ۵×۵

ورق آلومینیومی به رنگ ساندویچ پانل فرم داده شده به ضخامت ۶ میلی متر


شبکه قوطی جهت زیباسازی ساندویچ پانل گرد از قوطی آهنی ۵×۵ از هر ۱۰۰ اسافیتتر

نوع پوششی سقف:

ساندویچ پائل به ضخامت ۶ سانتیمتر (شرکت ماموت)


آهن و لوله های مصرفی: از نوع ST-37 کاملاً مرغوب فولاد مبارکه با ابعاد استاندارد

ای پوشش ستون ها و سقف قسمت جکوزی باید از رنگ اپوکسی استفاده گردد.

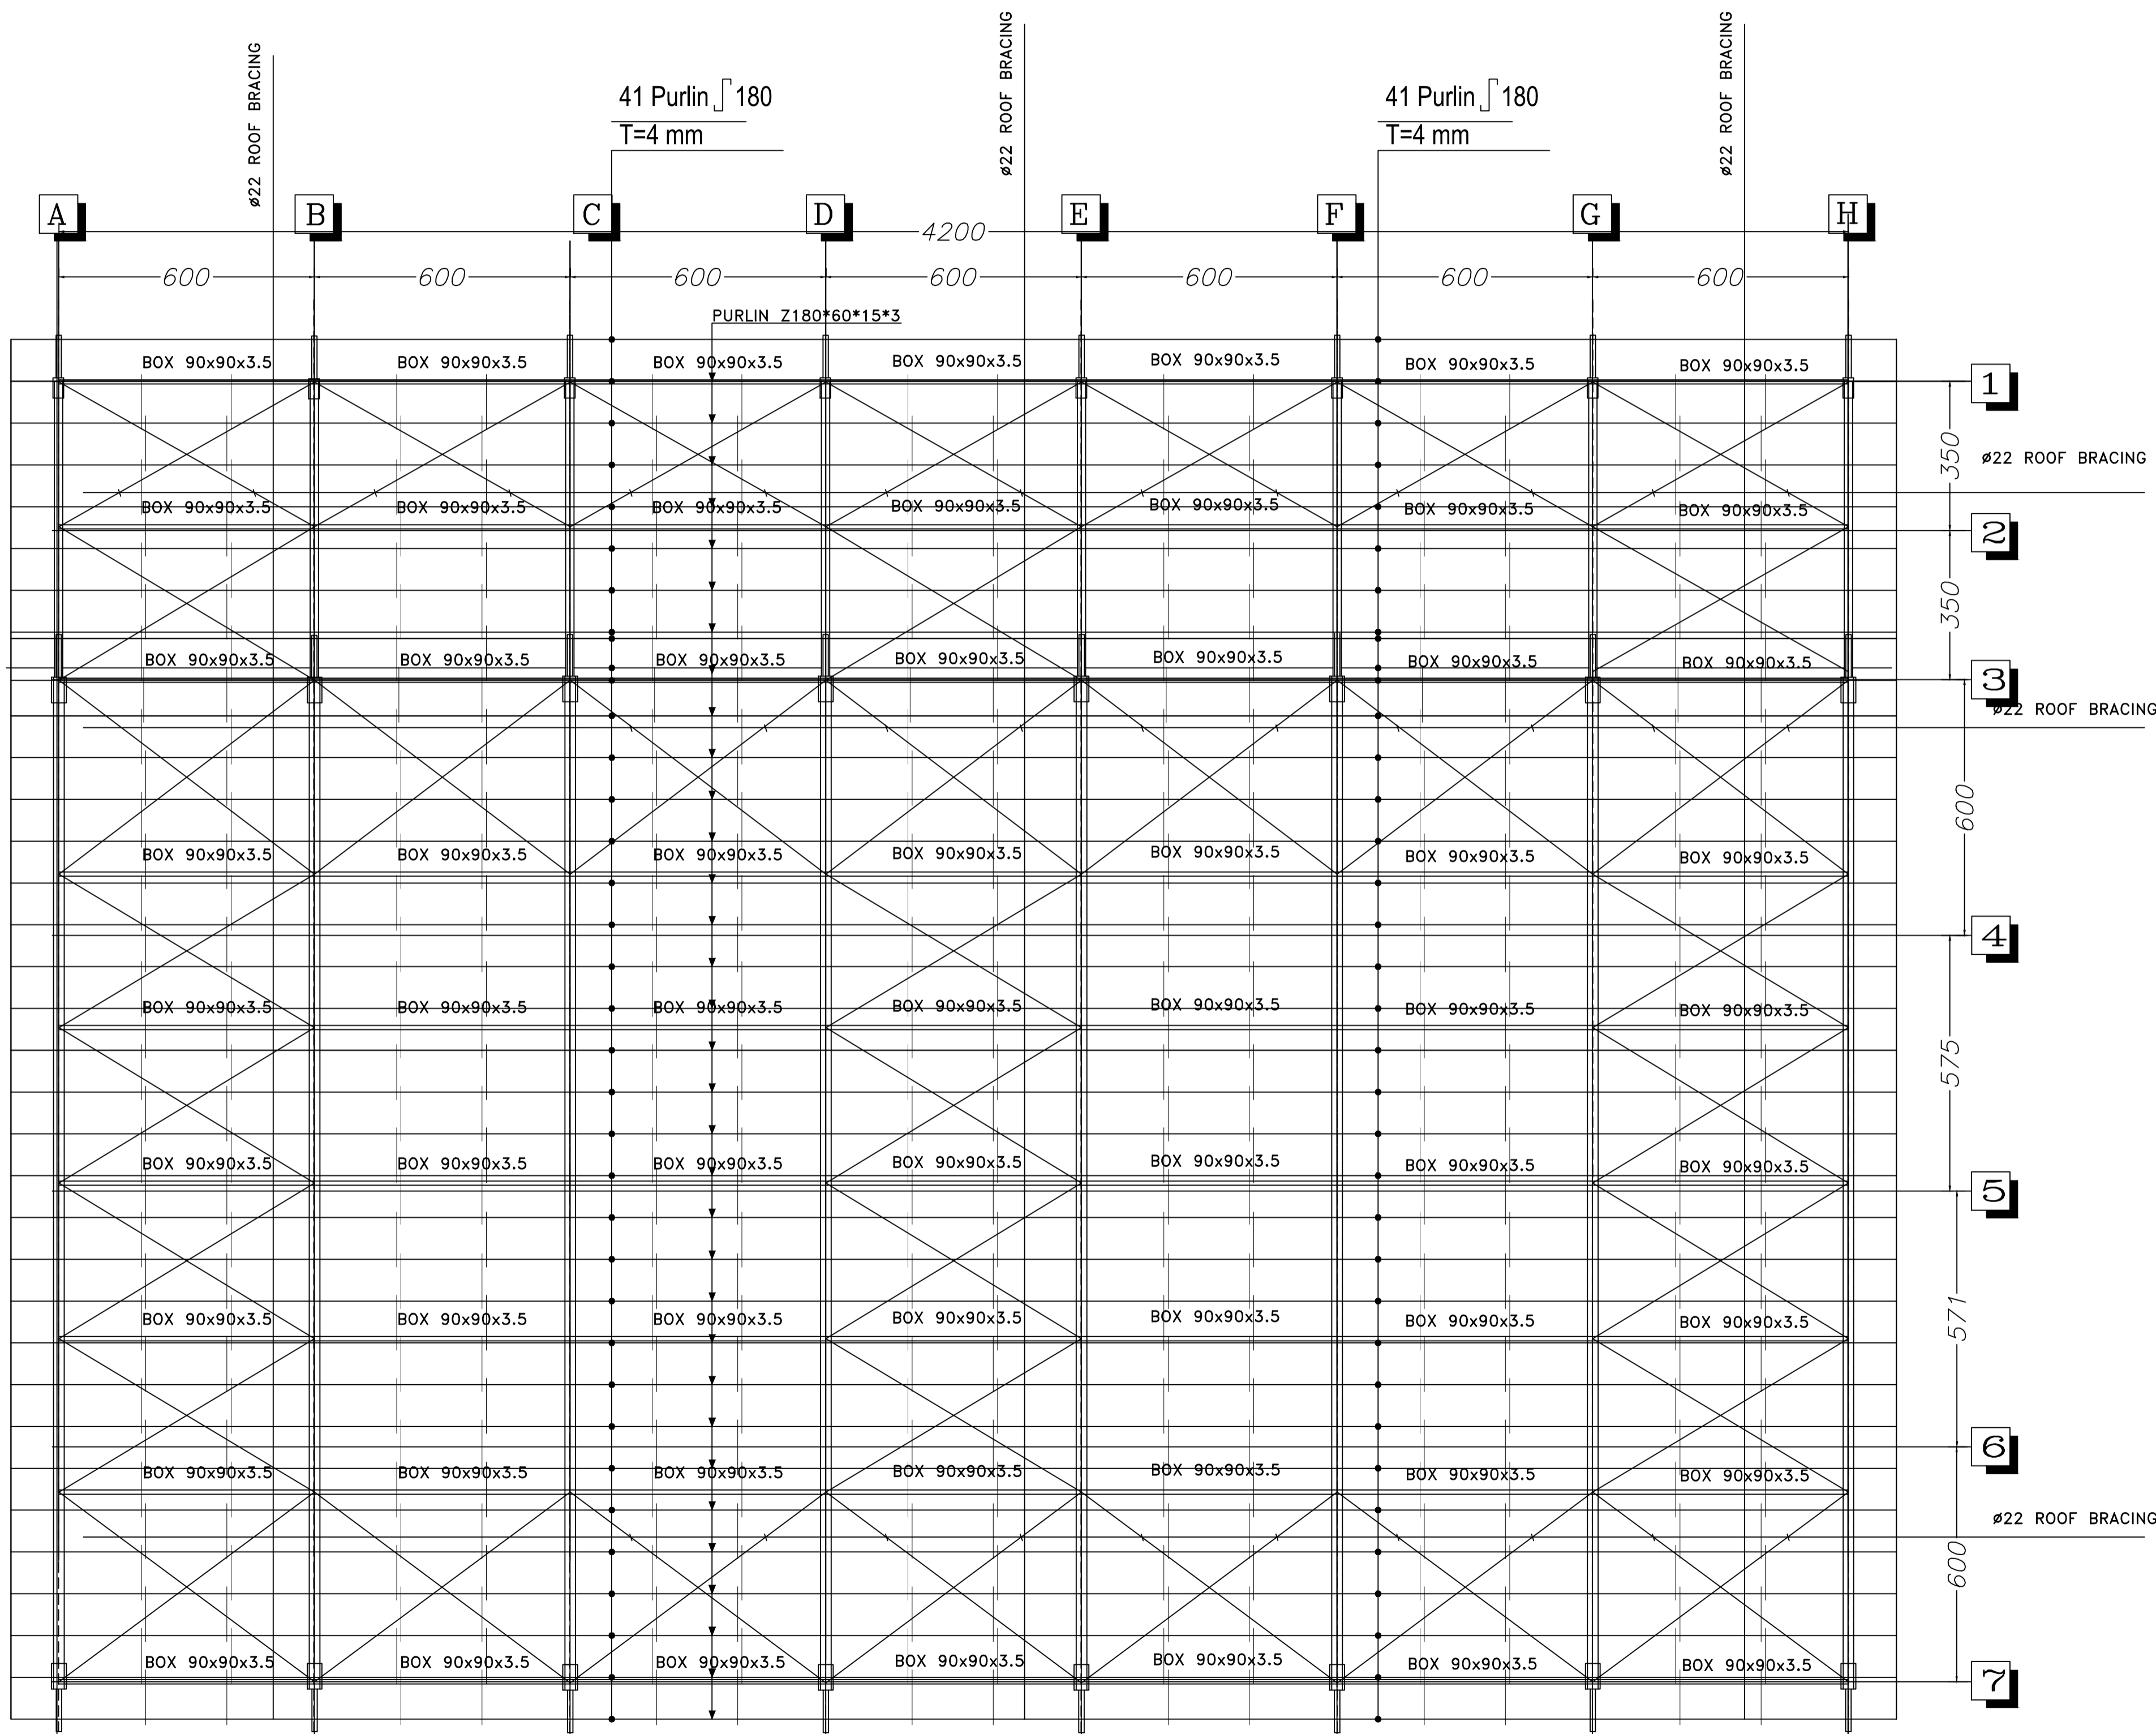


پلان بام سوله و بچه سوله

Sc. 1:100

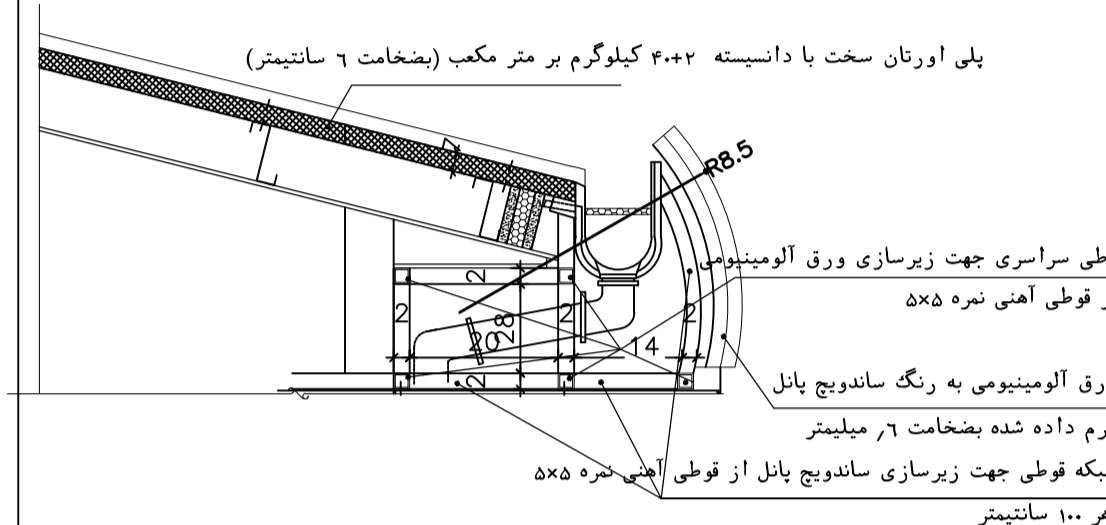

جزئیات اجرایی آبرو سقف شیبدار

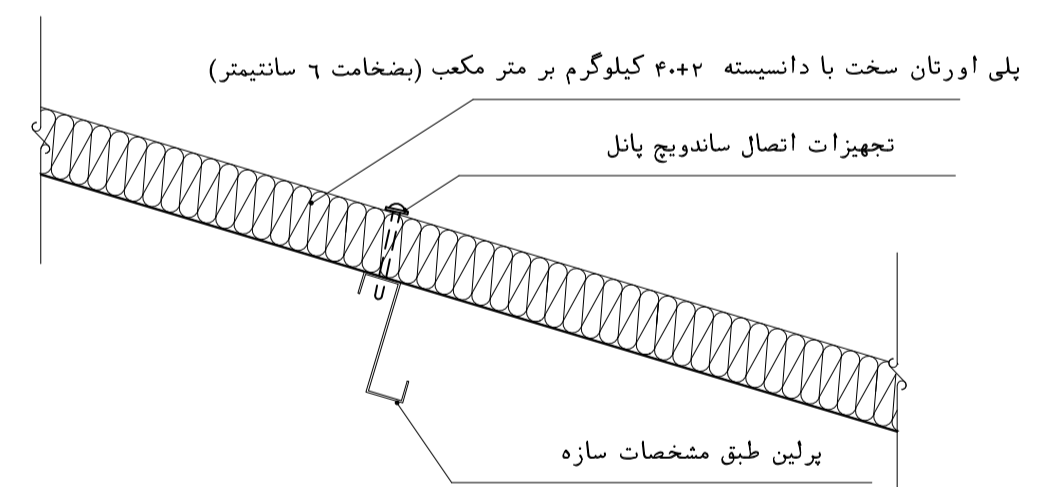

جزئیات اجرایی پوشش سقف سوله

پیمانکار موظف است قبل از اجرا کلیه نقشه های اجرائی را بررسی و در صورت عدم تطابق نقشه با جزئیات و وضع موجود به کارفرما اعلام نماید.