☑ نقطه N بعنوان مبنای مختصات در نظرگرفته شده است .

☑ مختصات داده شده به ساختمان از لبه بیرونی ستون ها می باشد.

$N= \left| \begin{array}{l} x = 0.00 \\ y = 0.00 \end{array} \right.$

$1= \left| \begin{array}{l} x = -.84 \\ y = +4.27 \end{array} \right.$ $2= \left| \begin{array}{l} x = -26.92 \\ y = +20.85 \end{array} \right.$

$3= \left| \begin{array}{l} x = +28.75 \\ y = +49.39 \end{array} \right.$ $4= \left| \begin{array}{l} x = +1.75 \\ y = +66.03 \end{array} \right.$

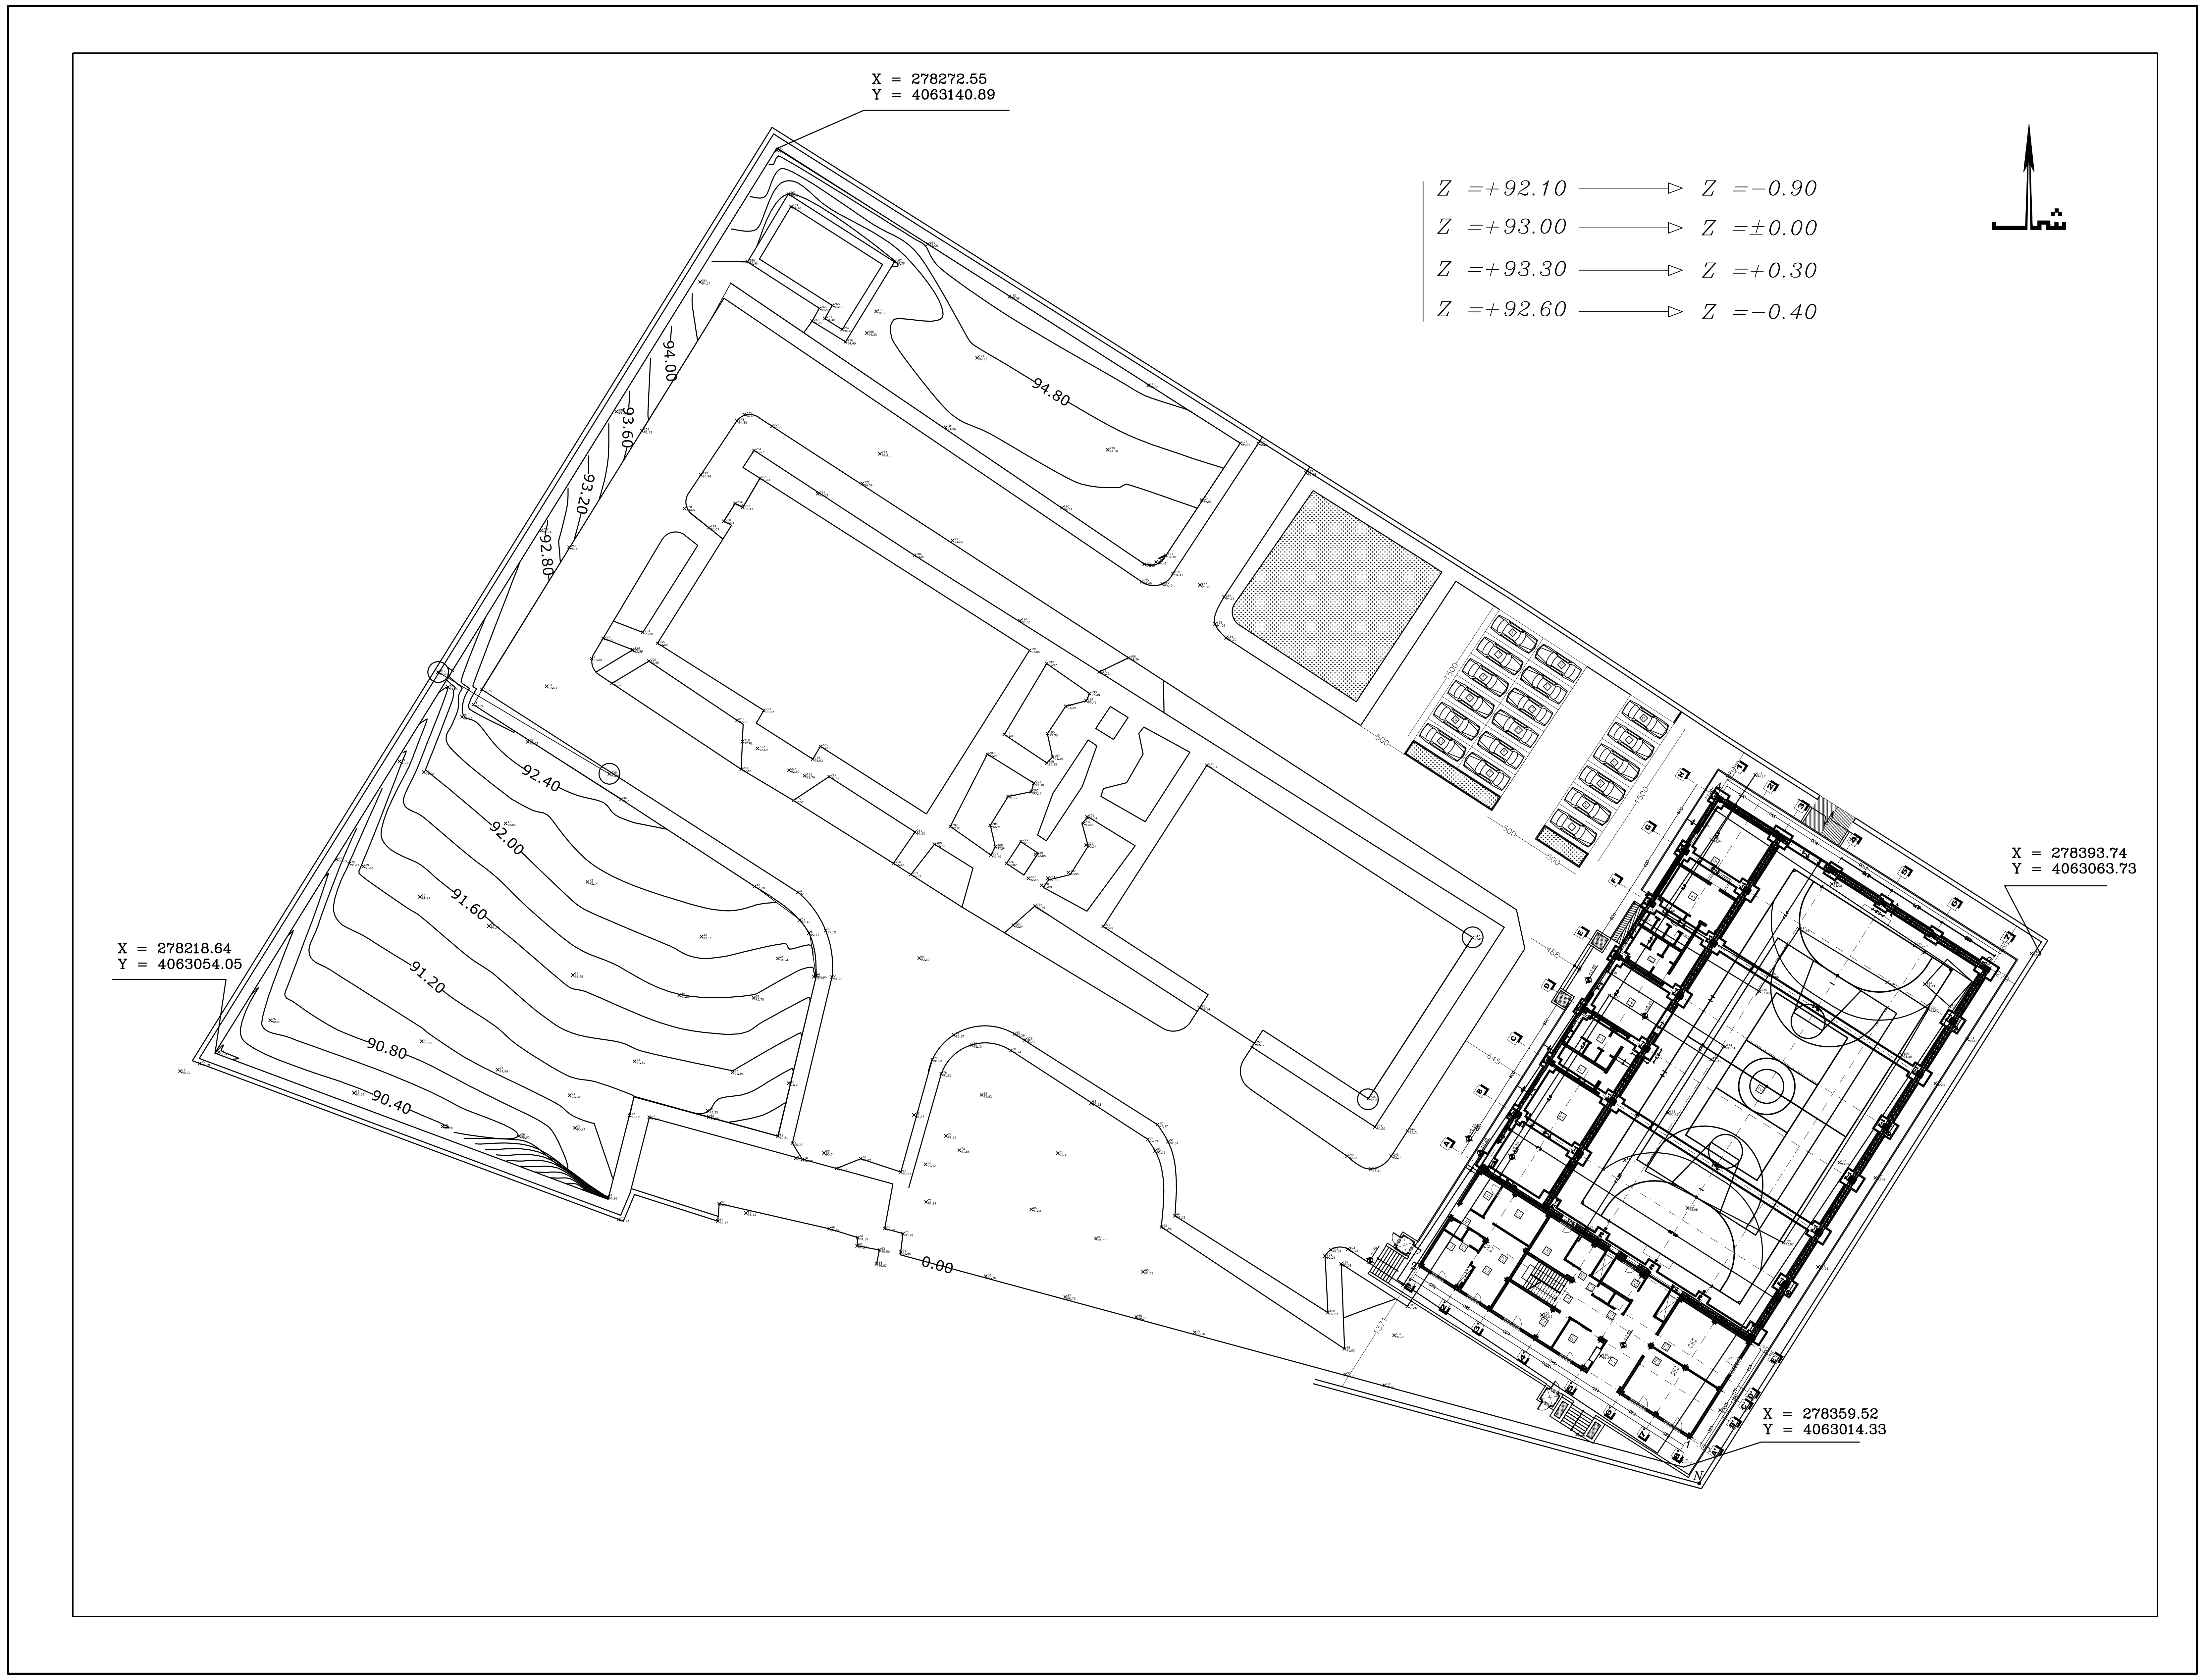
X = 278272.55
Y = 4063140.89
Z =+92.10 → Z =−0.90
Z =+93.00 → Z =±0.00
Z =+93.30 → Z =+0.30
Z =+92.60 → Z =−0.40
شمال
94.80
94.00
93.60
93.20
92.80
92.40
92.00
91.60
91.20
90.80
90.40
0.00
X = 278218.64
Y = 4063054.05
X = 278393.74
Y = 4063063.73
X = 278359.52
Y = 4063014.33
N

سایت پلان

Sc. 1/400

پیمانکار موظف است قبل از اجرا کلیـه نقشـه های اجـرائی را بررسـی و در صورت عدم تطابق نقشه با جزیئات و وضع موجود به کارفرما اعلام نماید.

مهندسین مشاور بهین طراح

Behin Tarrah

Consulting Architects
Planners & Engineers

لیست نقشه های معماری

شماره‌نقشه	شرح نقشه
A−101	توضیحات عمومی و لیست نقشه ها
A−102	سایت پلان
A−103	پلان مبلمان همکف
A−104	پلان مبلمان طبقه اول
A−105	پلان اندازه گذاری همکف
A−106	پلان اندازه گذاری طبقه اول
A−107	پلان کف سازی همکف
A−108	پلان کف سازی طبقه اول
A−109	پلان سقف کاذب همکف
A−110	پلان تیپ بندی درب و پنجره همکف
A−111	پلان تیپ بندی درب و پنجره طبقه اول
A−112	پلان نعل درگاهی طبقه همکف
A−113	پلان نعل درگاهی طبقه اول
A−114	پلان شیب بندی بام
A−115	نمای جنوبی - نمای شمالی
A−116	نمای شرقی - نمای غربی
A−117	برش **A-A** برش **B-B**
A−118	برش **C-C**
A−119	بزرگنمایی
A−120	تیپ بندی درب و پنجره
A−121 A−125	جزئیات اجرایی
A−126	جدول نازک کاری

REV.	شرح : DESCRIPTION	تاریخ : DATE.	امضاء: SIGN.	تاریخ : DATE.	امضاء: SIGN.
		کنترل: CHECKED BY		تصویب : APPROVED BY	

☐ برای‌اظهارنظر FOR COMMENTS ☐ برای‌تصویب FOR AOOROVAL ☑ برای‌اجراء FOR CONSTRUCTION

کد پروژه: PROJ. NO.

ARCHITECT

ORDER BY. کارفرما :اداره کل آموزش فنی و حرفه ای استان زنجان

PROJECT. عنوان پروژه : سالن آزمون چند منظوره مرکز آموزش فنی و حرفه ای خواهران الزهرا (س)

تاریخ : DATE. بهار ۹۴

رشته: FIELD معماری

UNIT.

مقیاس SCALE.

طراح م احمدی

نقشه بردار : ———

ترسیم : DRAW. آتلیه معماری

کنترل : CHEC. آتلیه معماری

تائید : APPROV.

SUBJECT. عنوان نقشه : سایت پلان

DESIG. NO. شماره نقشه : A−102