مهندسین مشاور بهین طراح

**Behin Tarrah**

Consulting Architects
Planners & Engineers

## لیست نقشه های معماری

| شماره‌نقشه | شـــــــــــرح نقـشـه |
|---|---|
| A-101 | توضیحات عمومی و لیست نقشه ها |
| A-102 | سایت پلان |
| A-103 | پلان مبلمان همکف |
| A-104 | پلان مبلمان طبقه اول |
| A-105 | پلان اندازه گذاری همکف |
| A-106 | پلان اندازه گذاری طبقه اول |
| A-107 | پلان کف سازی همکف |
| A-108 | پلان کف سازی طبقه اول |
| A-109 | پلان سقف کاذب همکف |
| A-110 | پلان تیپ بندی درب و پنجره همکف |
| A-111 | پلان تیپ بندی درب و پنجره طبقه اول |
| A-112 | پلان نعل درگاهی طبقه همکف |
| A-113 | پلان نعل درگاهی طبقه اول |
| A-114 | پلان شیب بندی بام |
| A-115 | نمای جنوبی - نمای شمالی |
| A-116 | نمای شرقی - نمای غربی |
| A-117 | برش **A-A**<br>برش **B-B** |
| A-118 | برش **C-C** |
| A-119 | بزرگنمایی |
| A-120 | تیپ بندی درب و پنجره |
| A-121<br>A-125 | جزئیات اجرایی |
| A-126 | جدول نازک کاری |
| | |
| | |
| | |
| | |
| | |
| | |

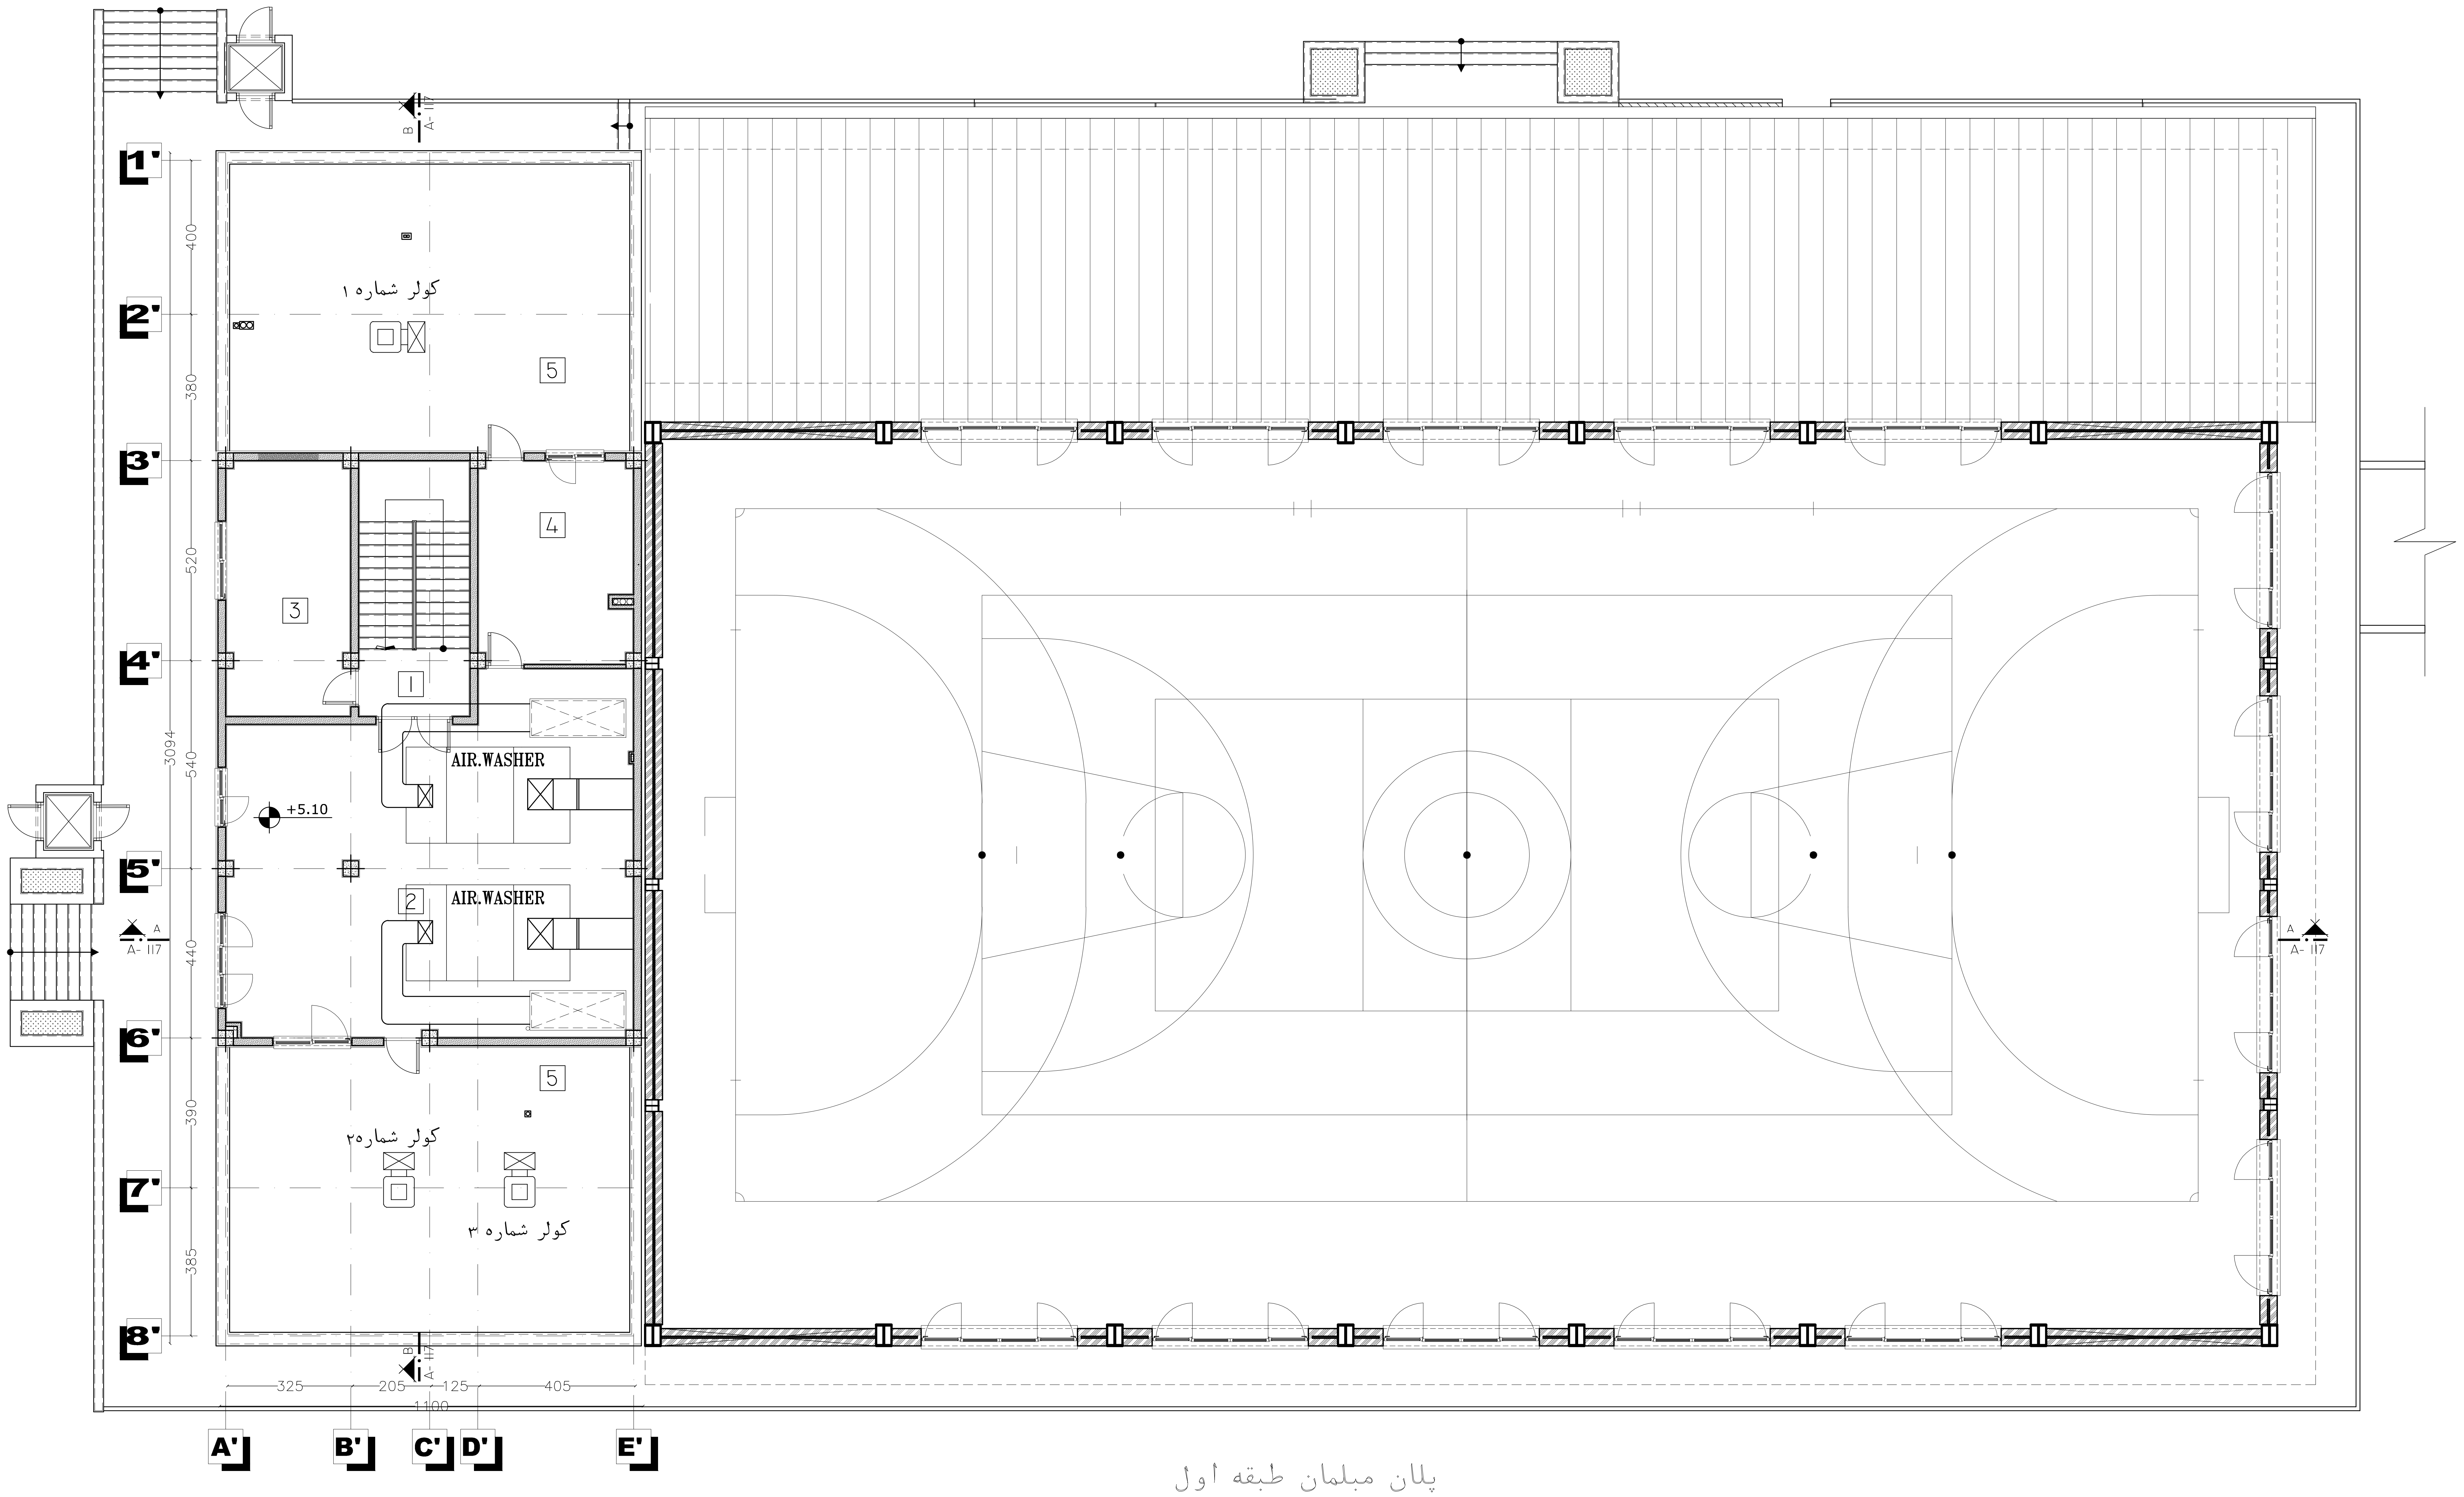

## پلان مبلمان طبقه اول

Sc. 1/100

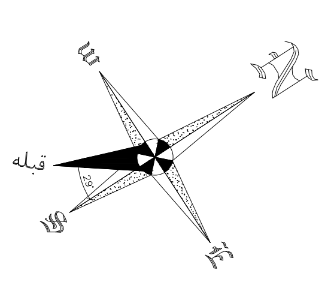

عنوان فضاها:

| | |
|---|---|
| 1 راه پله | 4 انباری |
| 2 اتاق هواساز | 5 پشت بام |
| 3 اتاق سرور | |

پیمانکار موظف است قبل از اجرا کلیه نقشه های اجرائی را بررسی و در صورت عدم تطابق نقشه با جزیئات و وضع موجود به کارفرما اعلام نماید.

| | | | | | |
|---|---|---|---|---|---|
| SIGN. امضاء: | DATE. تاریخ: | SIGN. امضاء: | DATE. تاریخ: | DESCRIPTION شـــرح : | |
| APPROVED BY تصـویب : | | CHECKED BY کنترل: | | | REV. |

☐ برای‌اظهارنـظر FOR COMMENTS
☐ برای‌تصویب FOR AOOROVAL
☑ برای‌اجــراء FOR CONSTRUCTION

PROJ. NO. کد پروژه:
ARCHITECT

ORDER BY. کارفرما :اداره کل آموزش فنی و حرفه ای استان زنجان

PROJECT. عنوان پروژه : سالن آزمون چند منظوره مرکز آموزش فنی و حرفه ای خواهران الزهرا (س)

DATE. تاریخ : بهار ۹۴
FIELD رشته: معماری
UNIT.
SCALE. مقیاس
طراح م احمدی
نقشه بردار : ———
DRAW. ترسیم : آتلیه معماری
CHEC. کنترل : آتلیه معماری
APPROV. تائید :

SUBJECT. عنوان نقشه : پلان مبلمان طبقه اول

DESIG. NO. شماره نقشه : A-104