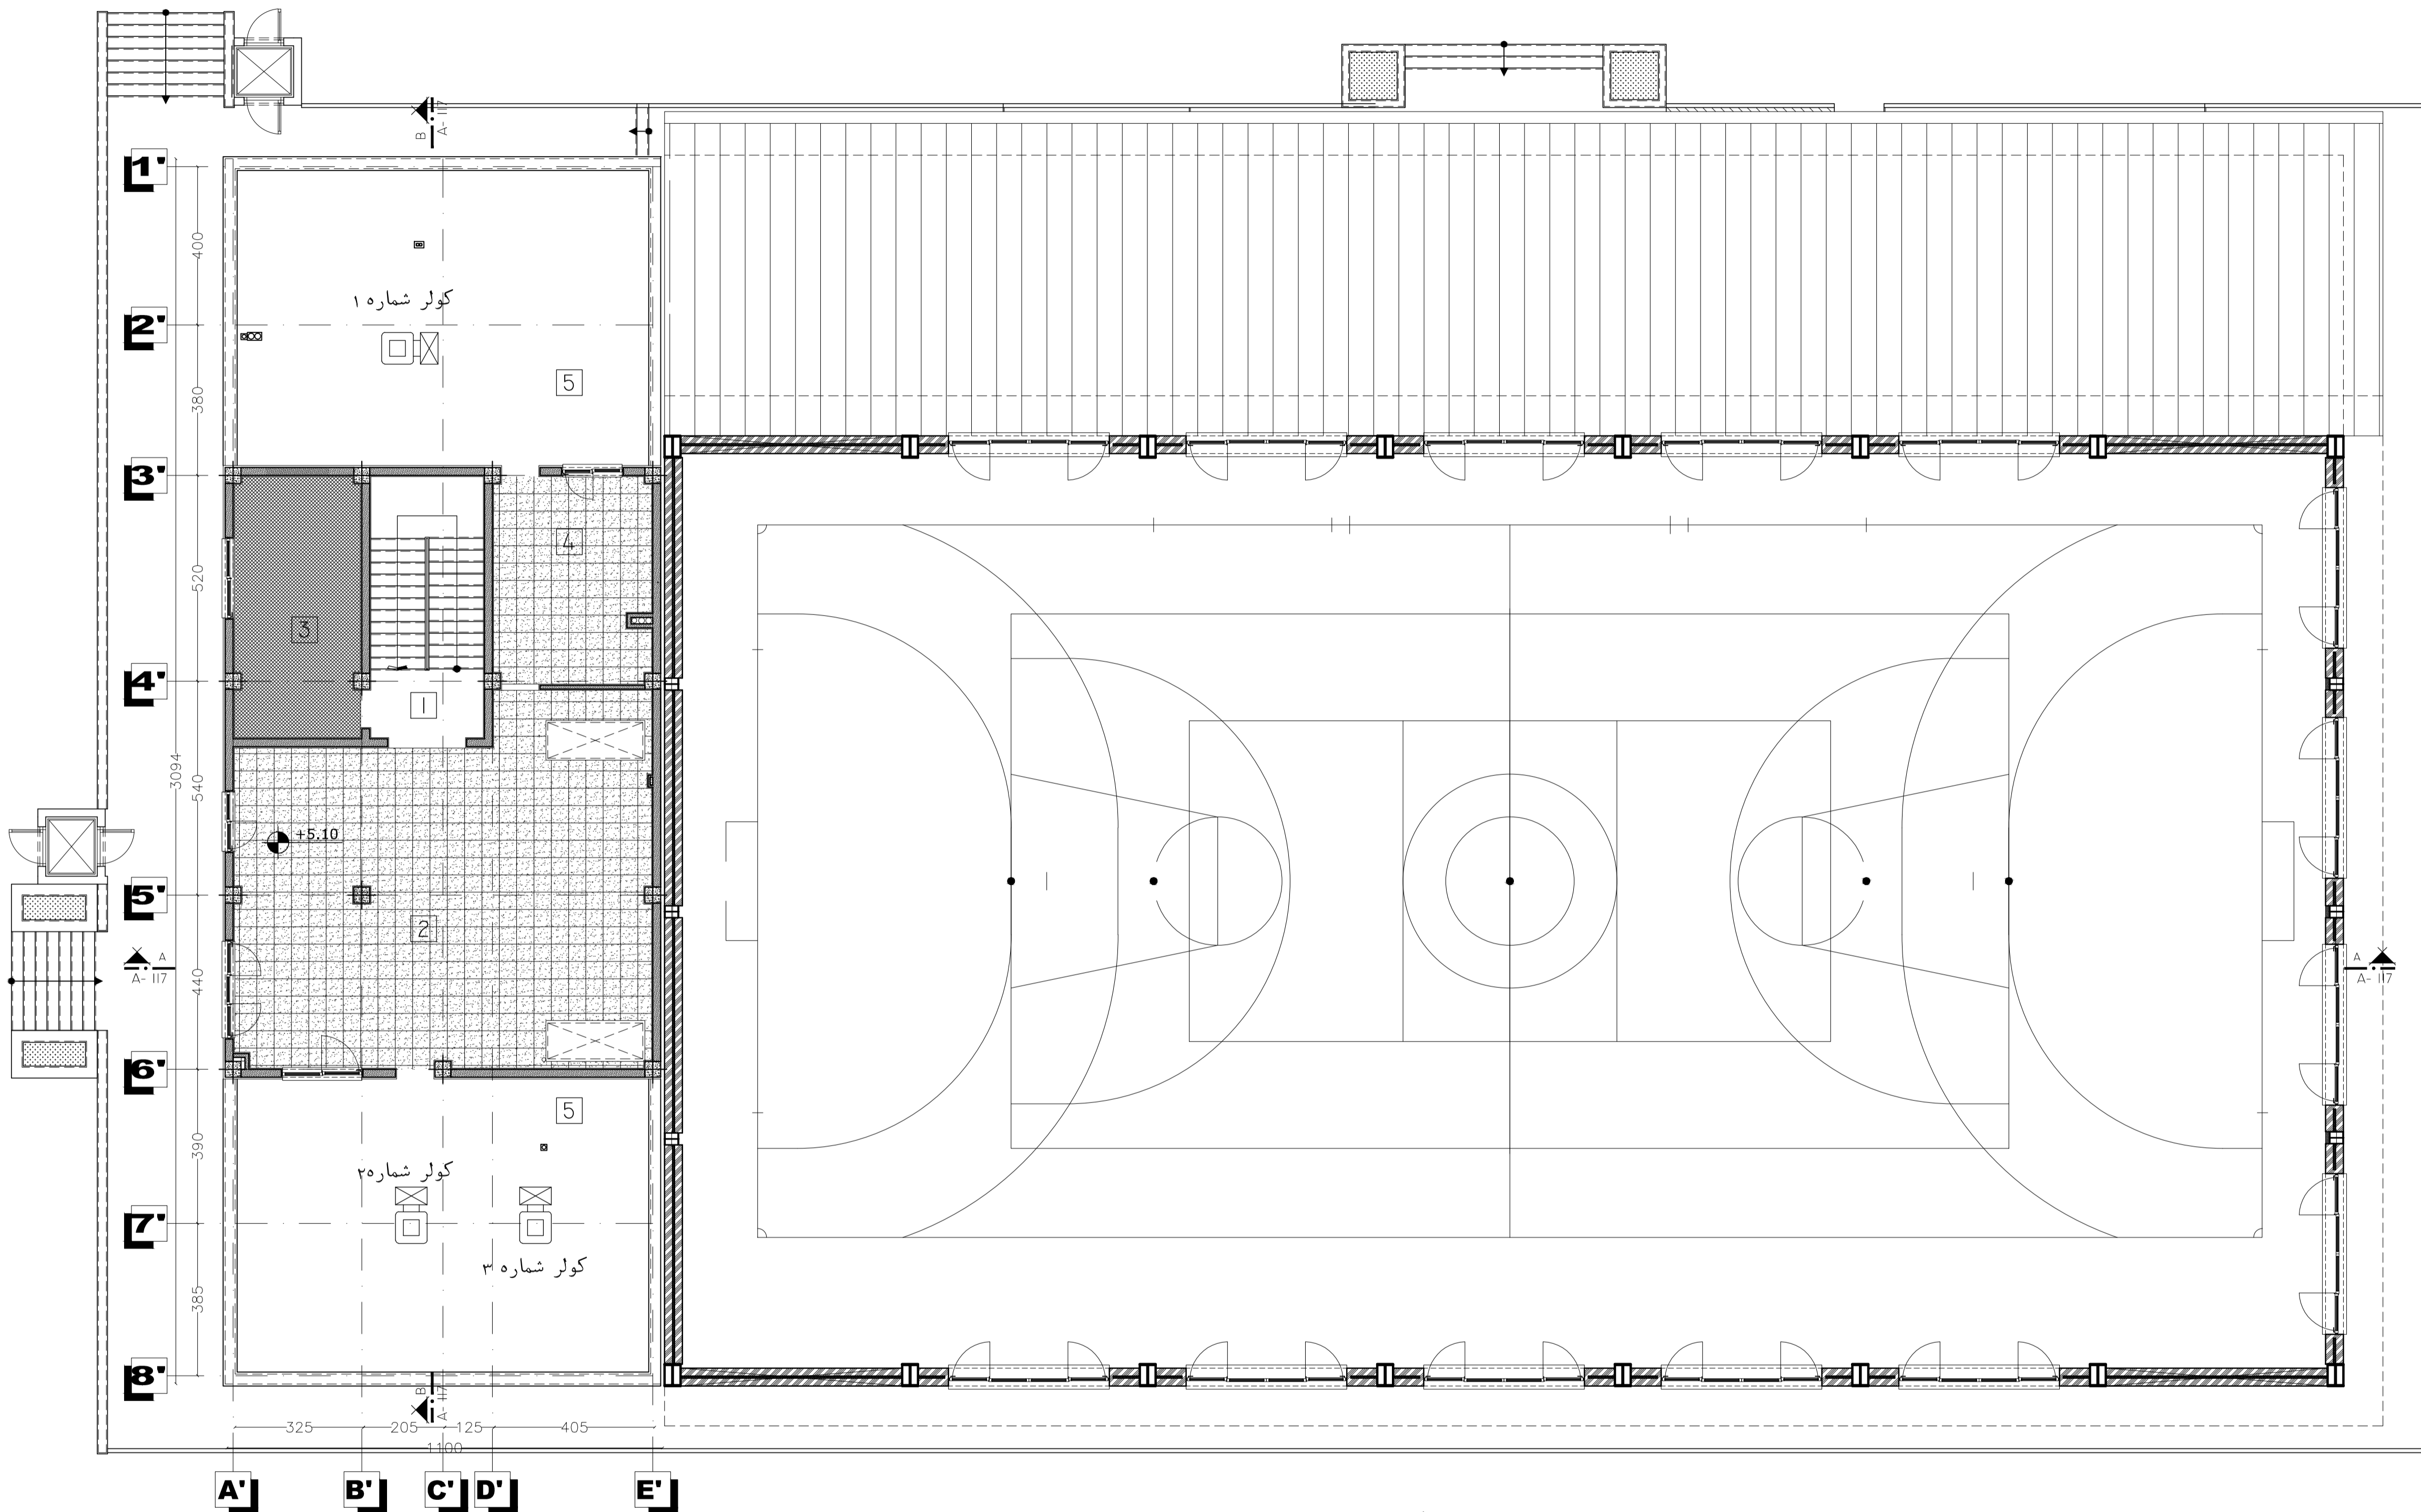


[illegible][illegible]

Sc. 1/100

عنوان فضا	کف سازی
1 راه پله	باگرد سنگ مرمریت سفالی سفید متناز کشیله پیشانی‌پله
2 اتاق هواساز	به ضخامت ۳ سانت به ضخامت ۴ سانت به ضخامت ۵ سانت
3 اتاق سرور	موزائیک درجه ۱ ایرانی ۳۰x۳۰
4 انباری	موزائیک درجه ۱ ایرانی ۳۰x۳۰
5 پشت بام	دو لایه عایق ایزوگام رویه نوپیل دار

پیمانکار موظف است قبل از اجرا کلیه نقشه های اجرایی را بررسی و در صورت عدم تطابق نقشه با جزئیات و وضع موجود به کارفرما اعلام نماید.