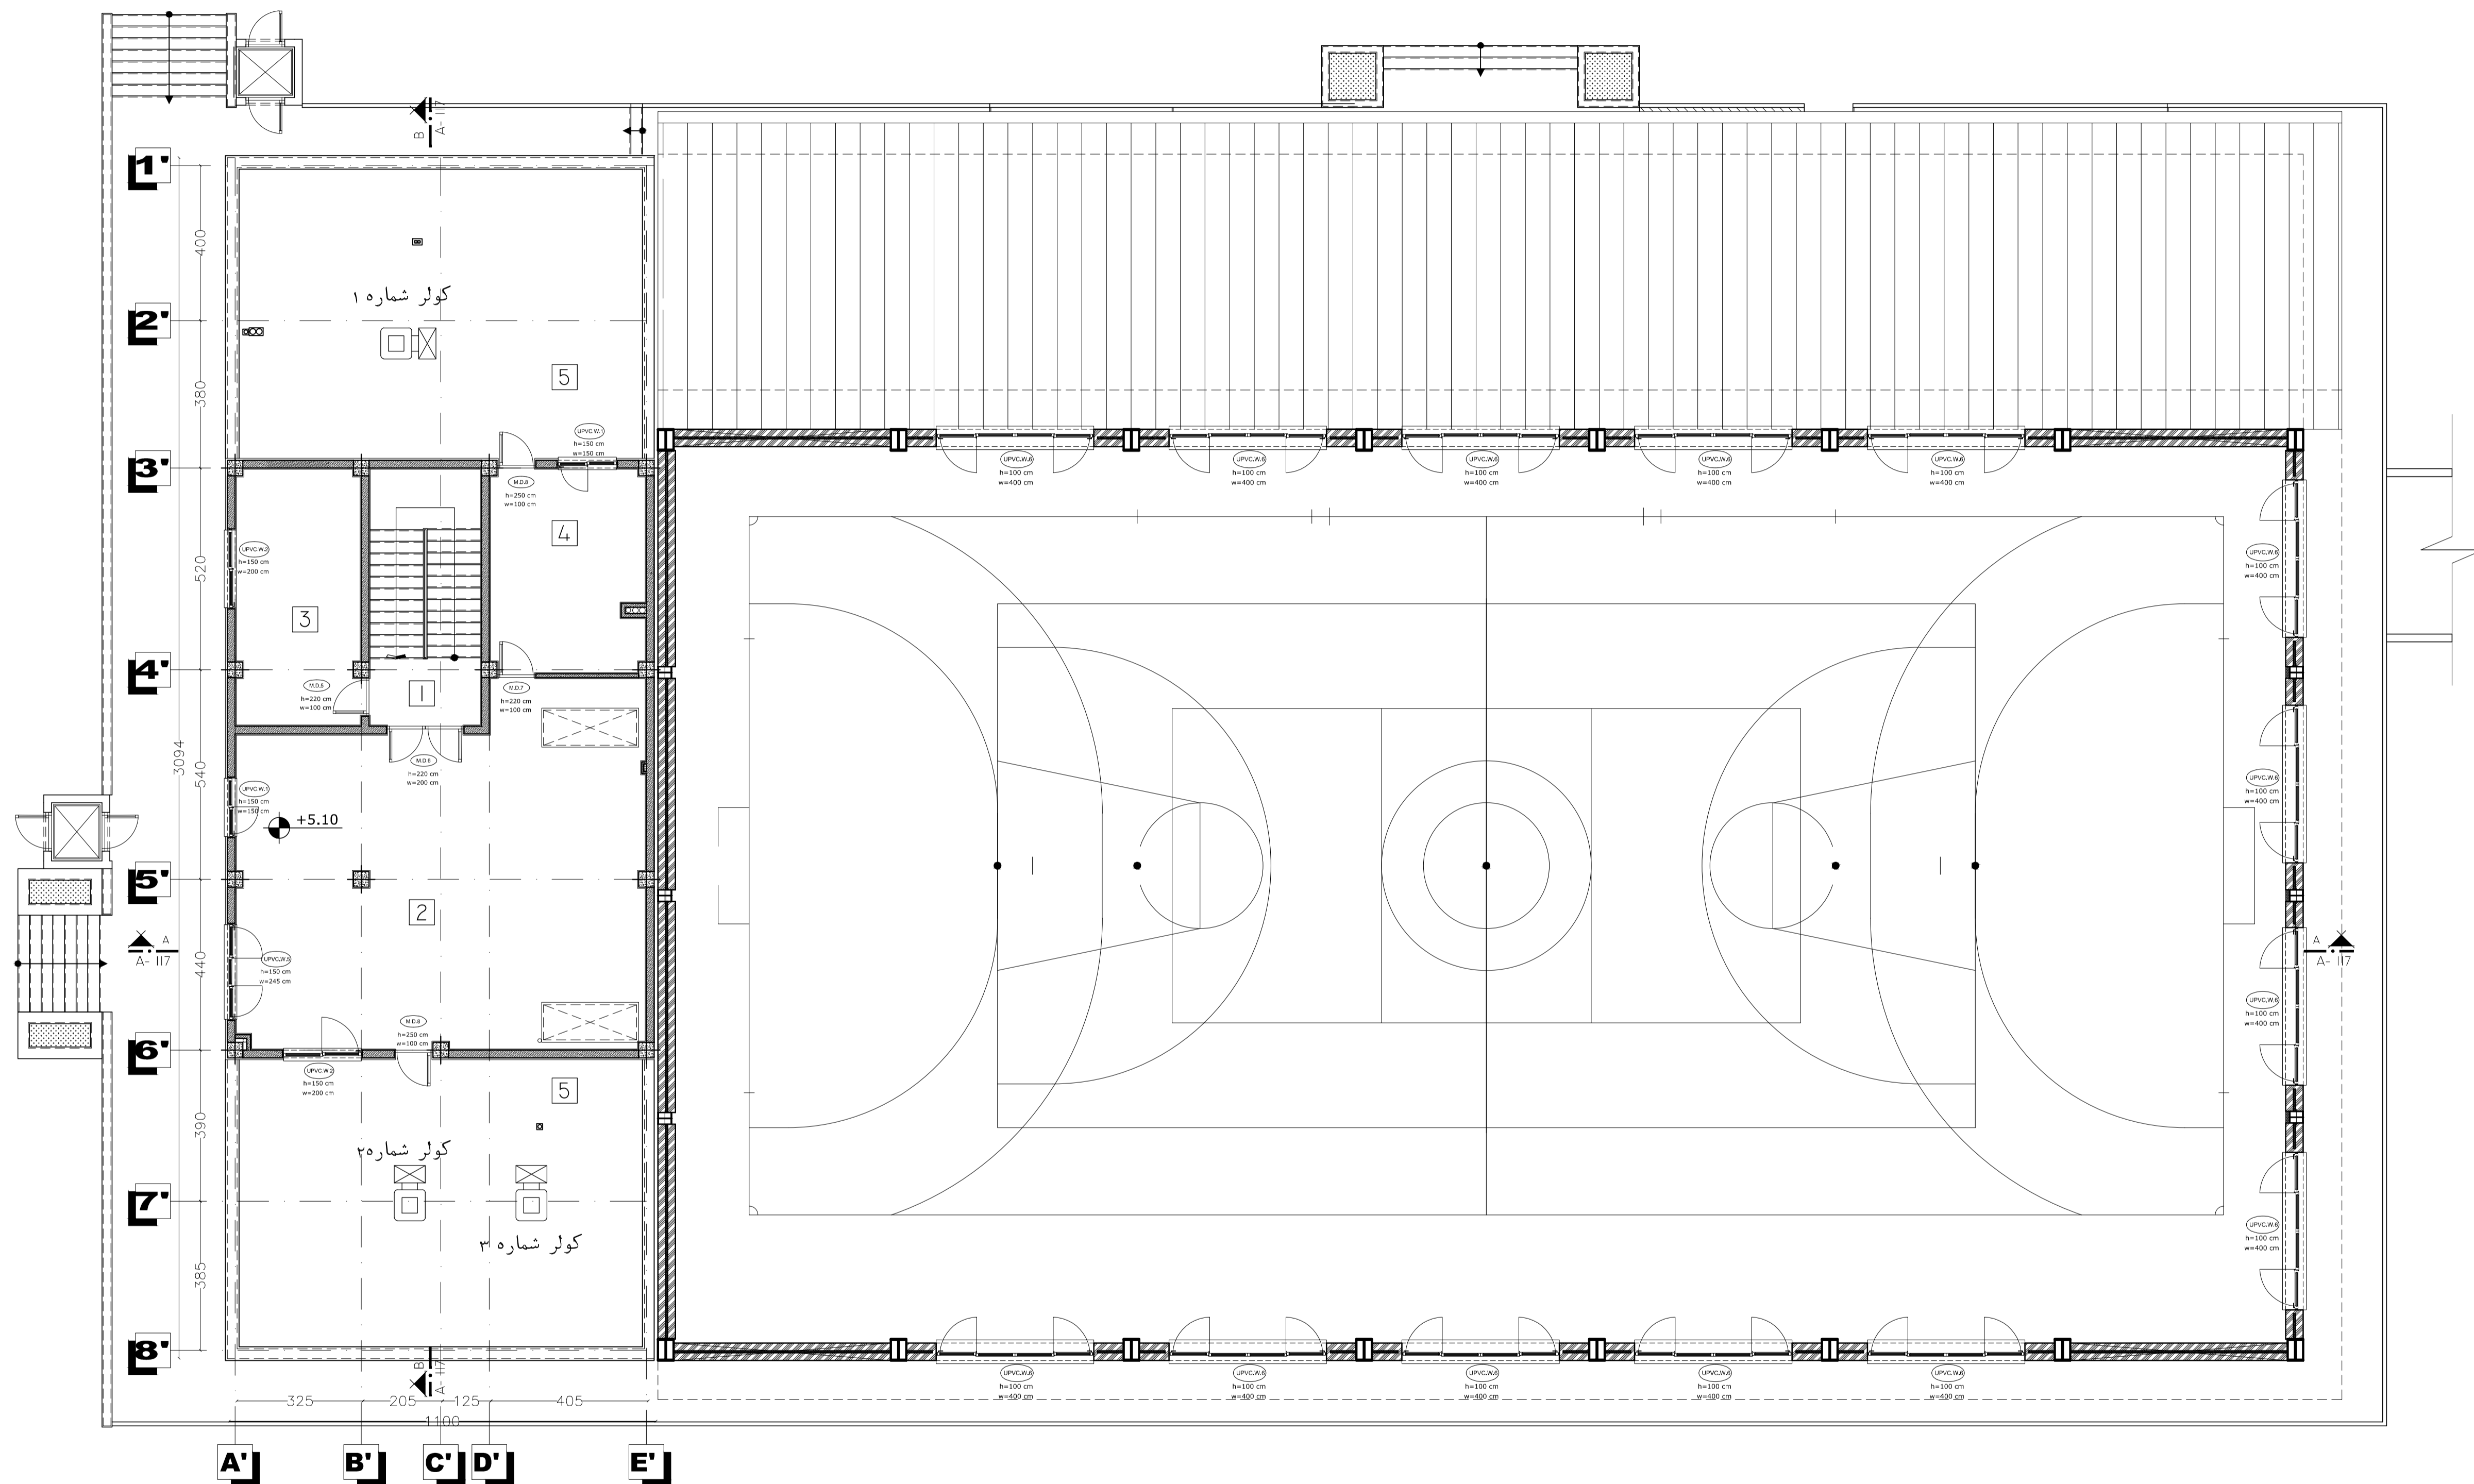


[illegible][illegible]

Sc. 1/100

پیمانکار موظف است قبل از اجرا کلیه نقشه‌های اجرایی را بررسی و در صورت عدم تطابق نقشه با جزئیات و وضع موجود به کارفرما اعلام نماید.