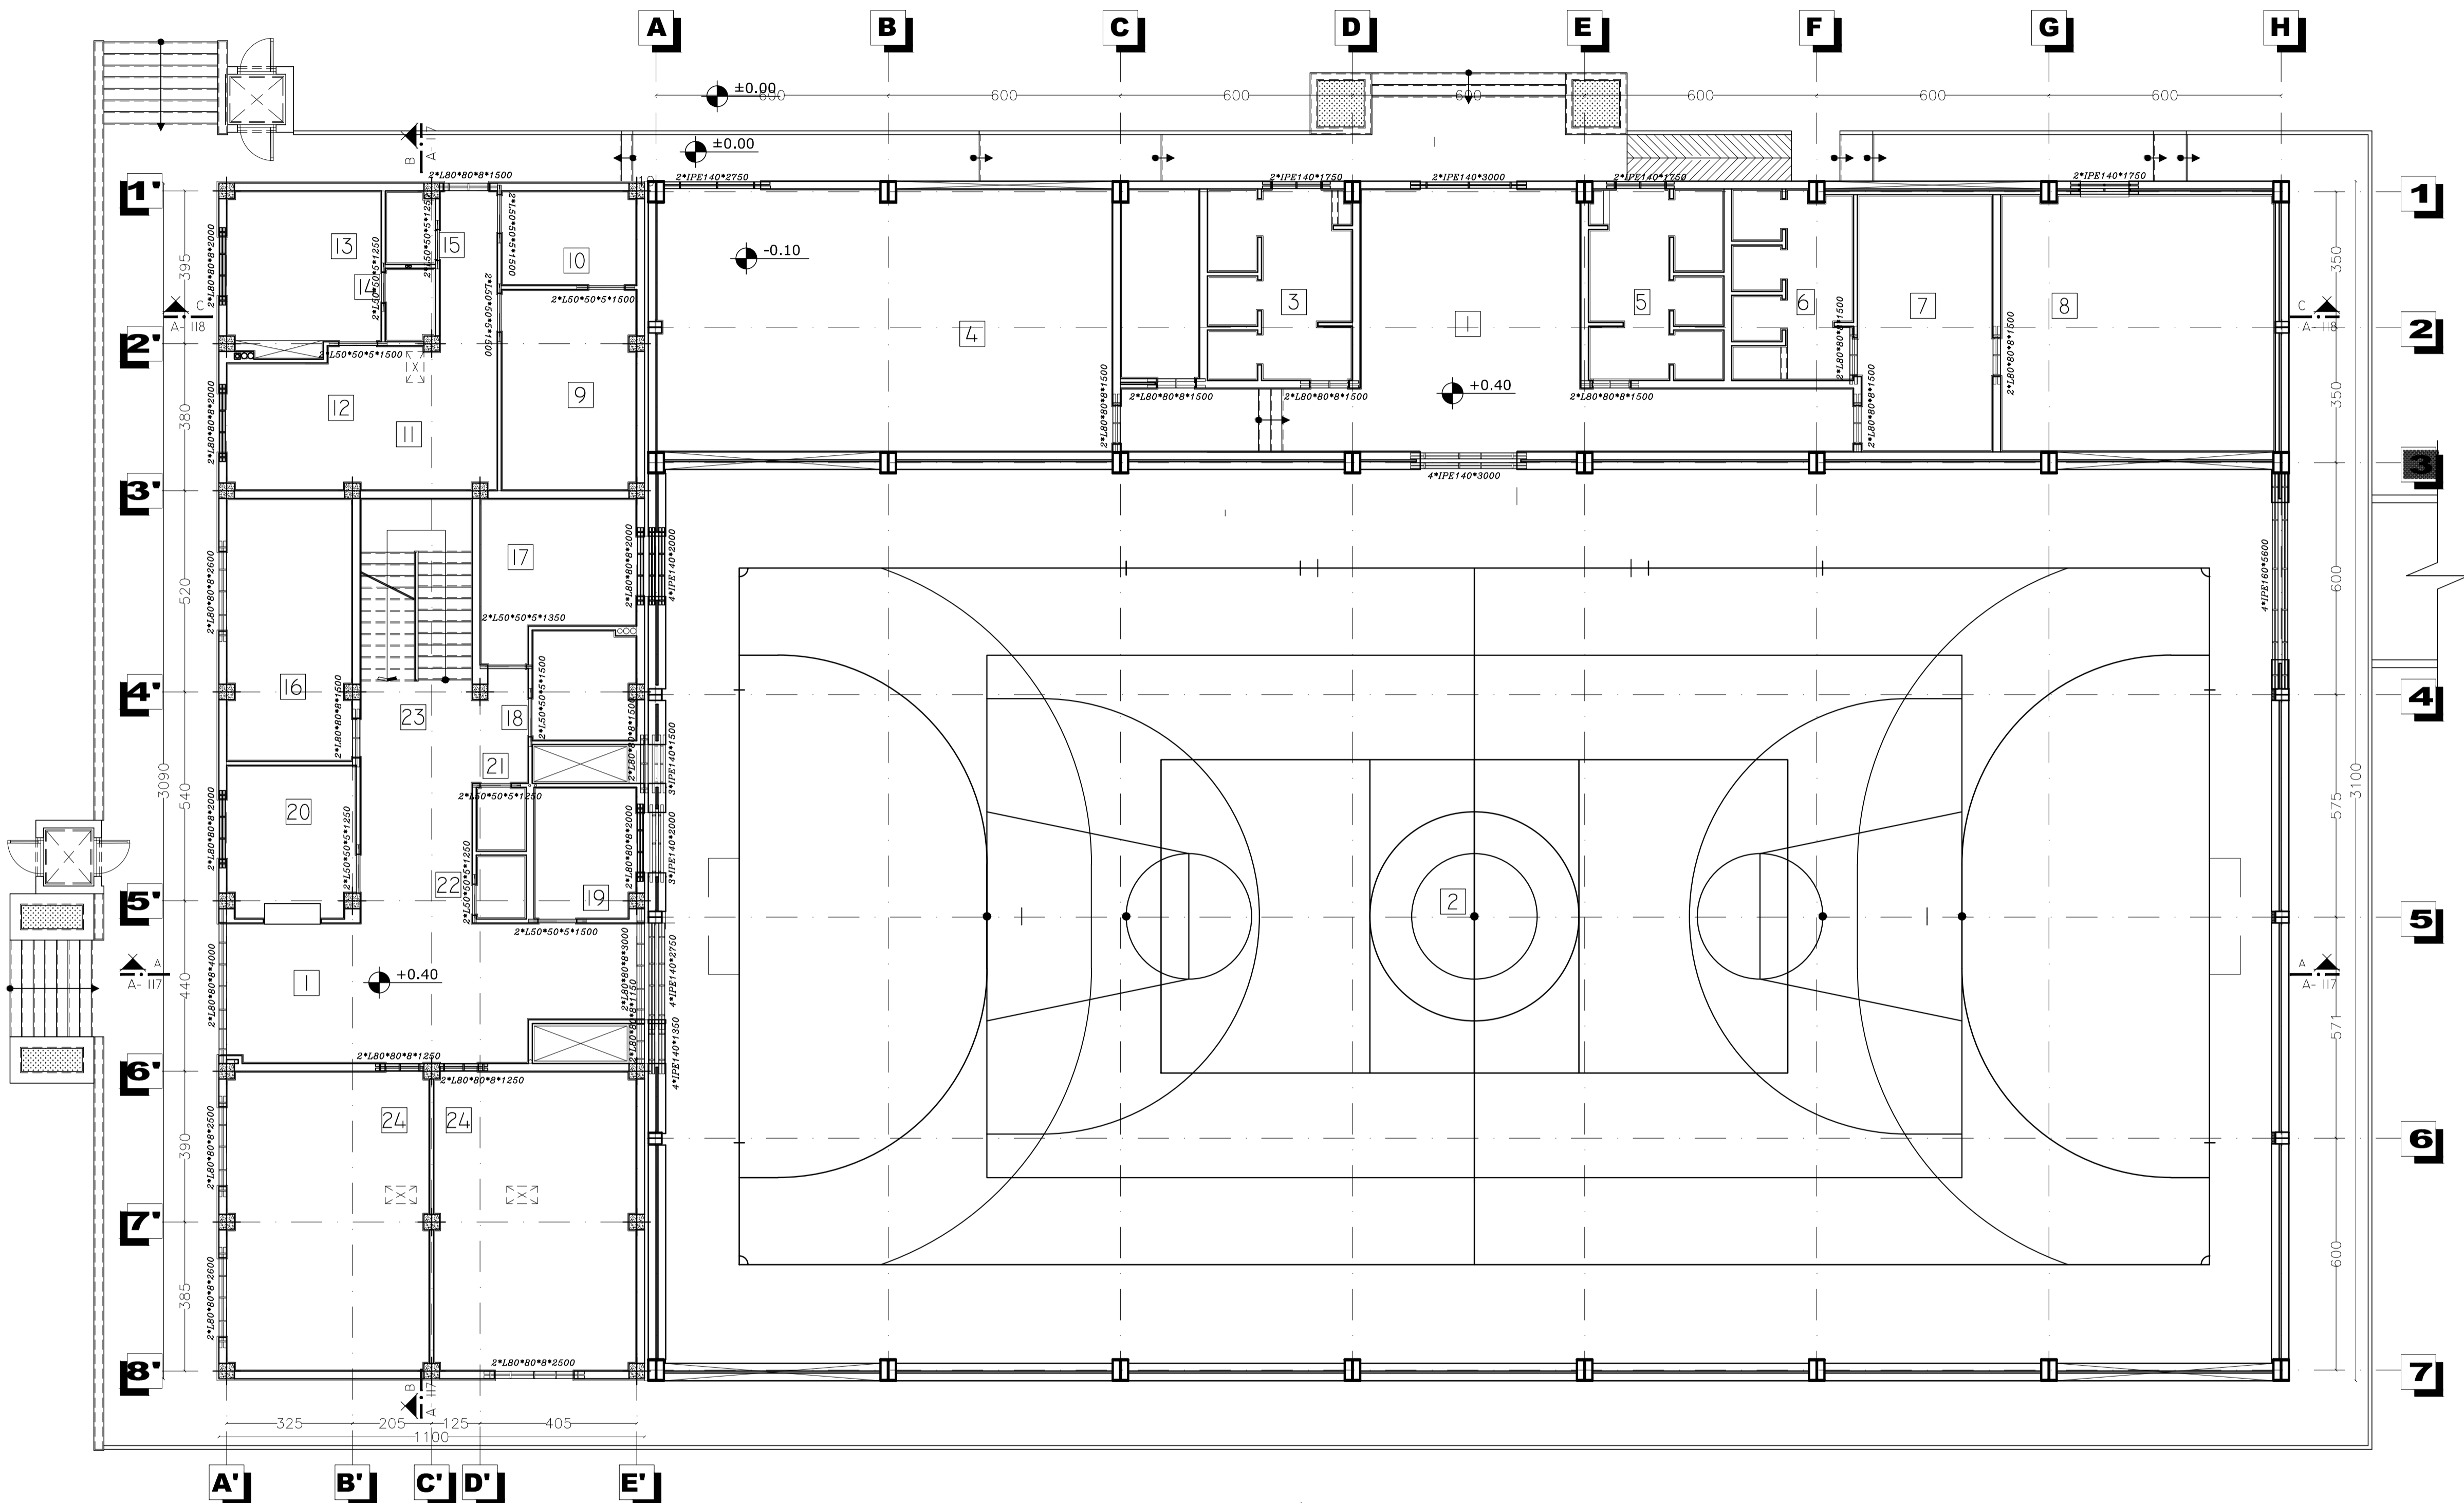


لیست نقشه های معماری

[illegible][illegible]

پلان نعل درگاهی همکف

Sc. 1/100

عنوان فضاها :

- | | | | | | |
|----|-----------------------------|----|----------------|----|--|
| 6 | سرویس بهداشتی برادران | 11 | اتاق رابط | 16 | سرویس بهداشتی سوئیت |
| 7 | دوش و حمام | 12 | لابی و پذیرایی | 17 | دفتر مدیریت |
| 8 | رختکن ورزشی | 13 | آشپزخانه | 18 | دفتر مراقبین و ناظرین |
| 9 | پاشویه-جکوزی و حوضچه آب سرد | 14 | اتاق خواب | 19 | آبدارخانه |
| 10 | اتاق تکثیر | 15 | حمام سوئیت | 20 | باجه دریافت پاسخنامه و استقرا عواما احاس |

موظف است قبل از اجرا کلیه نقشه های اجرائی را بررسی و در صورت عدم تطابق نقشه با جزیئات و وضع موجود به کارفرما اعلام نماید.

- [21] دفتر مراجعین و تحویل امانات
 [22] سرویس بهداشتی خاوران
 [23] سرویس بهداشتی برادران
 [24] راه پله
 [25] سایت آزمون الکترونیکی

