مهندسین مشاور بهین طرا ح

Behin Tarrah

Consulting Architects
Planners & Engineers

لیست نقشه های معماری

شماره‌نقشه	شرح نقشه
A-101	توضیحات عمومی و لیست نقشه ها
A-102	سایت پلان
A-103	پلان مبلمان همکف
A-104	پلان مبلمان طبقه اول
A-105	پلان اندازه گذاری همکف
A-106	پلان اندازه گذاری طبقه اول
A-107	پلان کف سازی همکف
A-108	پلان کف سازی طبقه اول
A-109	پلان سقف کاذب همکف
A-110	پلان تیپ بندی درب و پنجره همکف
A-111	پلان تیپ بندی درب و پنجره طبقه اول
A-112	پلان نعل درگاهی طبقه همکف
A-113	پلان نعل درگاهی طبقه اول
A-114	پلان شیب بندی بام
A-115	نمای جنوبی - نمای شمالی
A-116	نمای شرقی - نمای غربی
A-117	برش **A-A** برش **B-B**
A-118	برش **C-C**
A-119	بزرگنمایی
A-120	تیپ بندی درب و پنجره
A-121 A-125	جزئیات اجرایی
A-126	جدول نازک کاری

SIGN. امضاء:	DATE. تاریخ:	SIGN. امضاء:	DATE. تاریخ:	DESCRIPTION شــرح :	
APPROVED BY تصـویب :		CHECKED BY کنترل:			REV.

☑ برای‌اجــراء FOR CONSTRUCTION
☐ برای‌تصویب FOR AOOROVAL
☐ برای‌اظهارنـظر FOR COMMENTS

PROJ. NO. کد پروژه:
ARCHITECT
ORDER BY. کارفرما :اداره کل آموزش فنی و حرفه ای استان زنجان
PROJECT. عنوان پروژه : سالن آزمون چند منظوره مرکز آموزش فنی و حرفه ای خواهران الزهرا (س)
DATE. تاریخ : بهار ۹۴
FIELD رشته: معماری
طراح م احمدی
نقشه بردار :
UNIT.
SCALE. مقیاس
DRAW. ترسیم : آتلیه معماری
CHEC. کنترل : آتلیه معماری
APPROV. تائید :
SUBJECT. عنوان نقشه : پلان نعل درگاهی طبقه اول
DESIG. NO. شماره نقشه : A-113

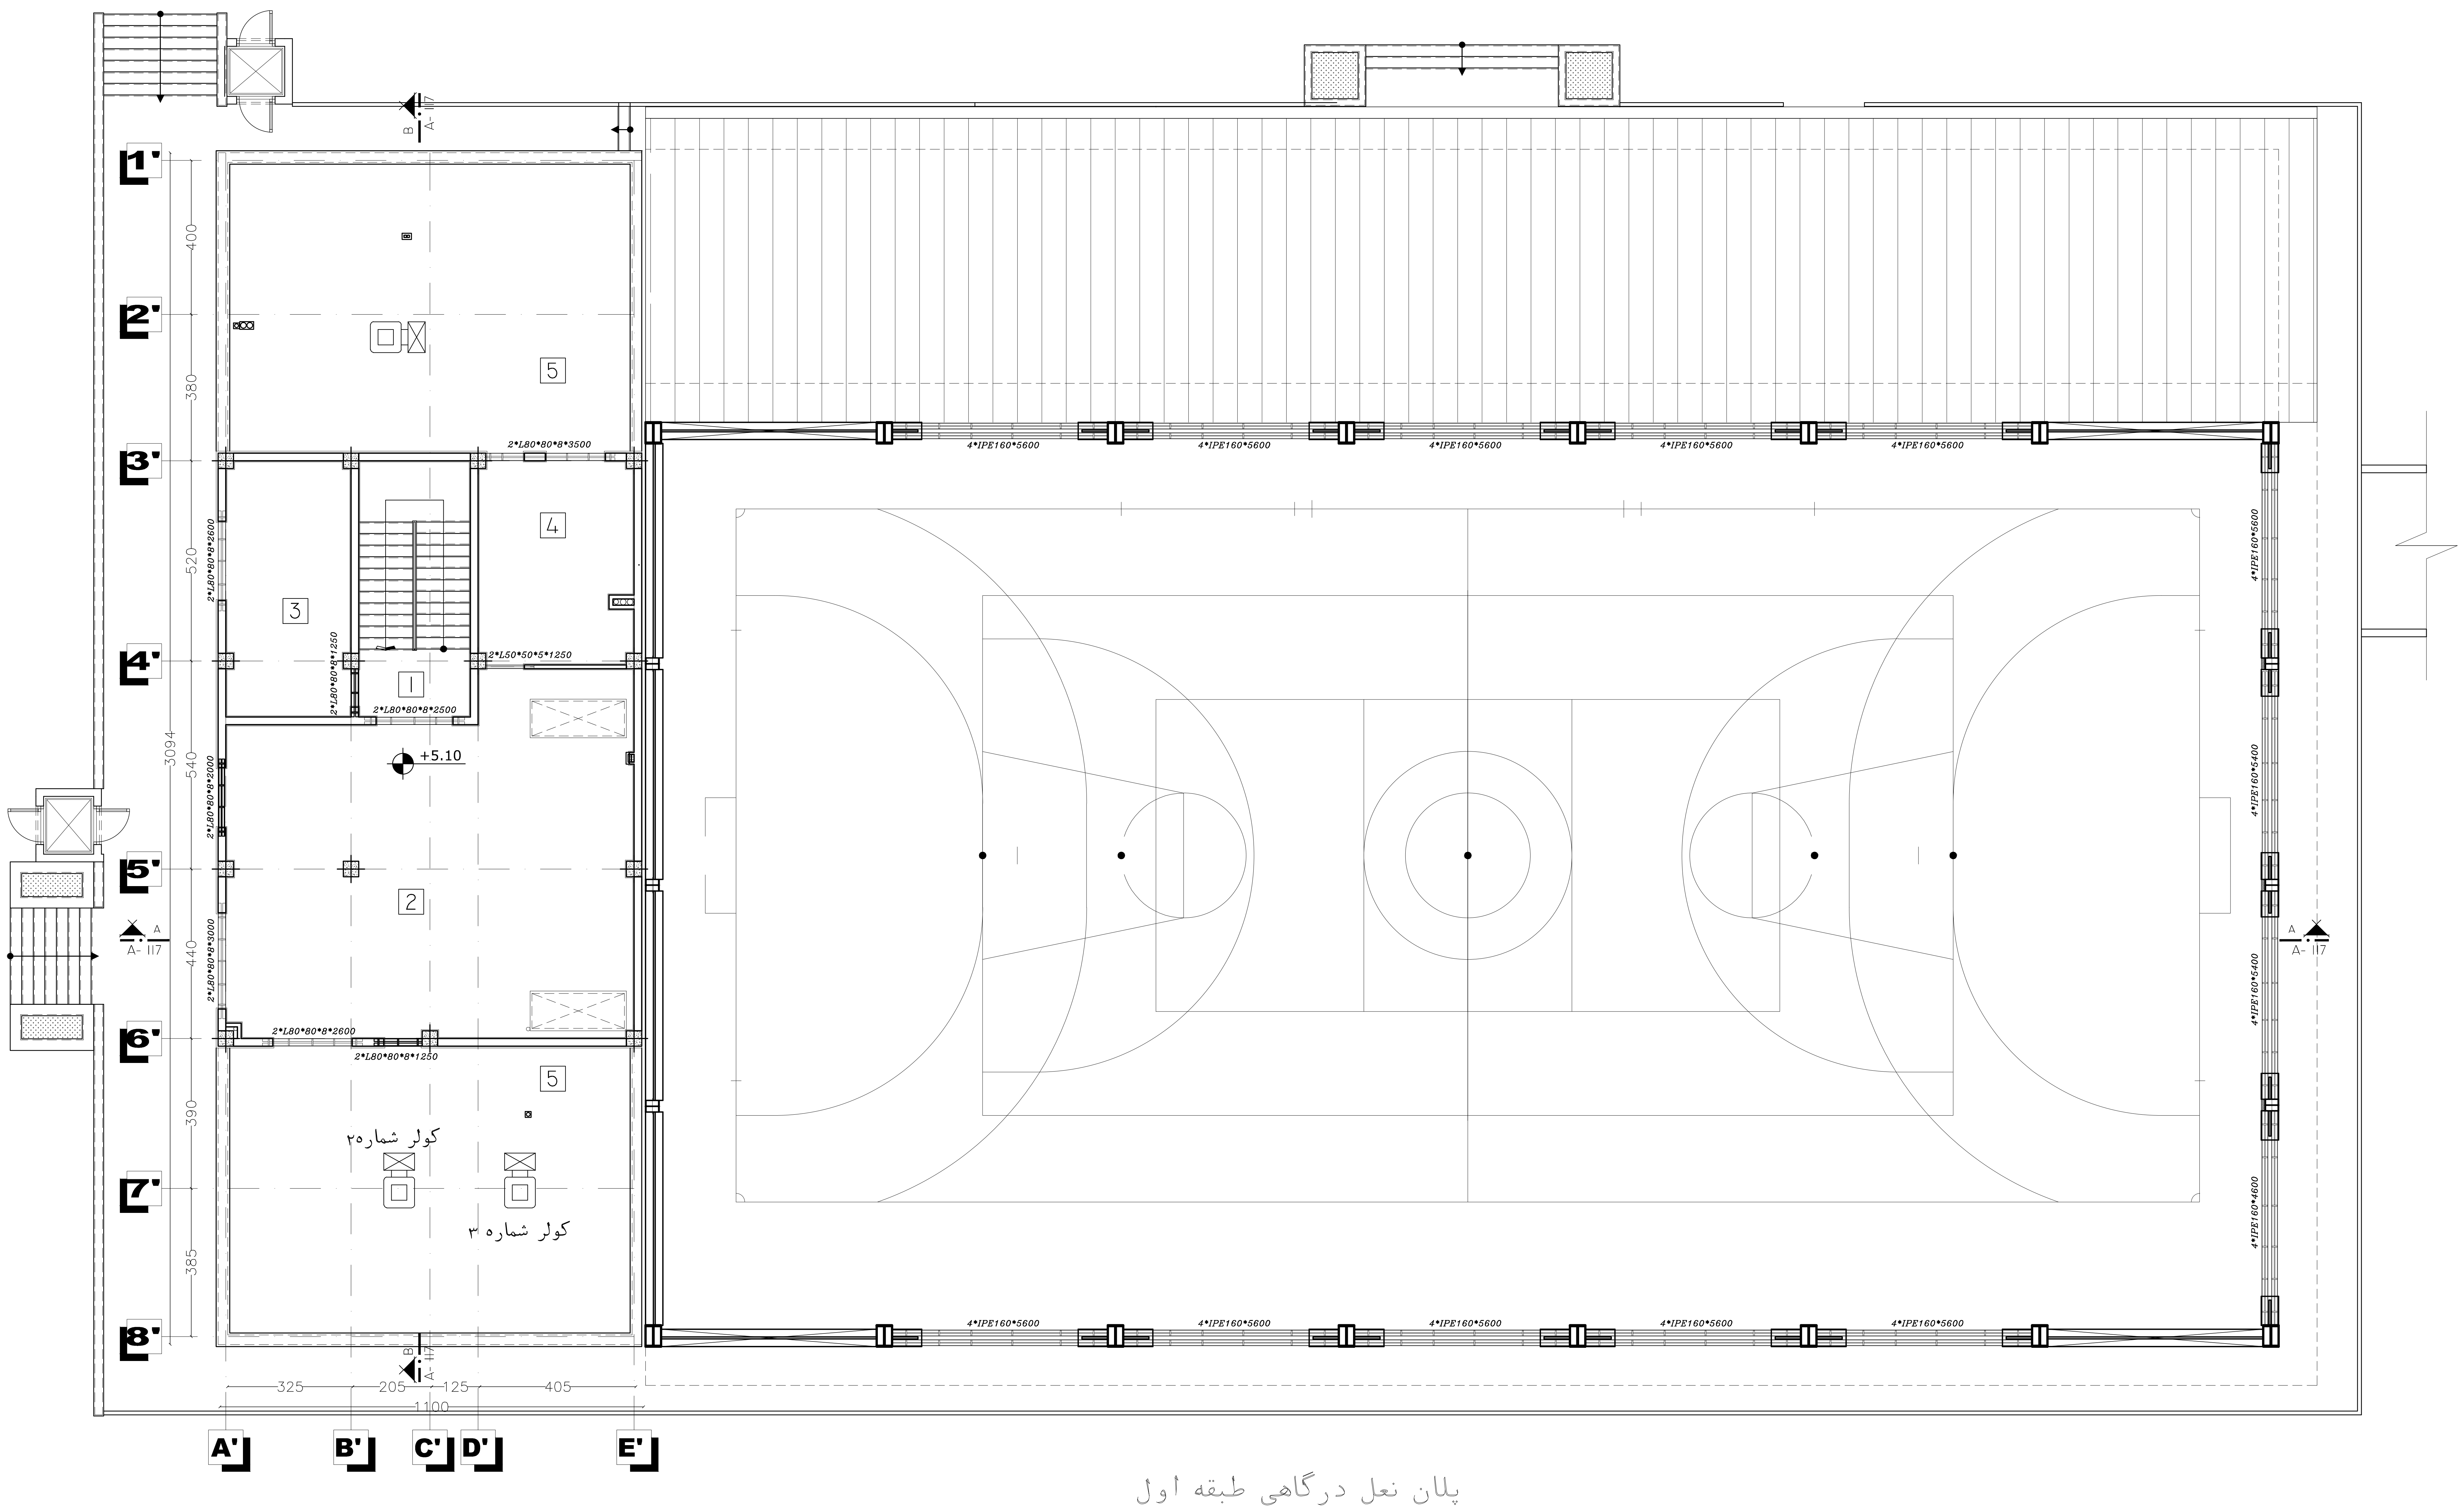
1'
2'
3'
4'
5'
6'
7'
8'
A'
B'
C'
D'
E'
400
380
520
540
440
390
385
3094
325
205
125
405
1100
5
4
3
1
2
5
+5.10
2*L80*80*8*3500
2*L80*80*8*2600
2*L80*80*8*1250
2*L50*50*5*1250
2*L80*80*8*2500
2*L80*80*8*2000
2*L80*80*8*3000
2*L80*80*8*2600
2*L80*80*8*1250
کولر شماره۲
کولر شماره ۳
4*IPE160*5600
4*IPE160*5400
4*IPE160*4600
A
A- 117
B
A- 117

پلان نعل درگاهی طبقه اول

Sc. 1/100

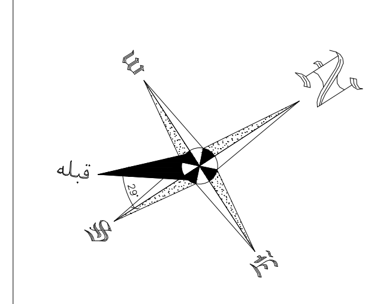

نبش نعل درگاهی باید توسط حداقل ۴ میلگرد (آجدار)به سقف سازه ای متصل گردد.
در دهانه های بزرگ میلگردهای آویز از هر ۶۰ سانتیمتر باید اجرا گردد.
(برای دیوار ۲۰ سانتیمتری نبشی ۸ و برای دیوار ۱۰ سانتیمتری نبشی ۵)

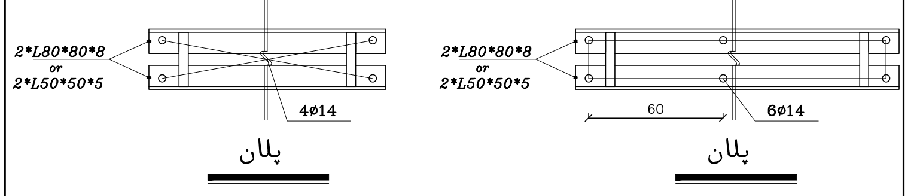
2*L80*80*8
or
2*L50*50*5
4Ø14
پلان
2*L80*80*8
or
2*L50*50*5
60
6Ø14
پلان

اجرای بالشتک بتنی به ابعاد ۱۰×۲۰×۲۰ در محل نشیمن نعل درگاهی الزامیست. در محل دیوارهای لیکا)

عنوان فضاها:

1 راه پله	4 انباری
2 اتاق هواساز	5 پشت بام
3 اتاق سرور	

پیمانکار موظف است قبل از اجرا کلیه نقشه های اجرائی را بررسی و در صورت عدم تطابق نقشه با جزیئات و وضع موجود به کارفرما اعلام نماید.