مهندسین مشاور بهین طراح

Behin Tarrah

Consulting Architects
Planners & Engineers

لیست نقشه های معماری

شماره‌نقشه	شرح نقشه
A-101	توضیحات عمومی و لیست نقشه ها
A-102	سایت پلان
A-103	پلان مبلمان همکف
A-104	پلان مبلمان طبقه اول
A-105	پلان اندازه گذاری همکف
A-106	پلان اندازه گذاری طبقه اول
A-107	پلان کف سازی همکف
A-108	پلان کف سازی طبقه اول
A-109	پلان سقف کاذب همکف
A-110	پلان تیپ بندی درب و پنجره همکف
A-111	پلان تیپ بندی درب و پنجره طبقه اول
A-112	پلان نعل درگاهی طبقه همکف
A-113	پلان نعل درگاهی طبقه اول
A-114	پلان شیب بندی بام
A-115	نمای جنوبی - نمای شمالی
A-116	نمای شرقی - نمای غربی
A-117	برش **A-A** برش **B-B**
A-118	برش **C-C**
A-119	بزرگنمایی
A-120	تیپ بندی درب و پنجره
A-121 A-125	جزئیات اجرایی
A-126	جدول نازک کاری

SIGN. امضاء:	DATE. تاریخ:	SIGN. امضاء:	DATE. تاریخ:	DESCRIPTION شرح :	REV.
APPROVED BY تصویب :		CHECKED BY کنترل:			

برای‌اجراء ☑ FOR CONSTRUCTION
برای‌تصویب ☐ FOR AOOROVAL
برای‌اظهارنظر ☐ FOR COMMENTS

PROJ. NO. کد پروژه:
ARCHITECT

ORDER BY. کارفرما :اداره کل آموزش فنی و حرفه ای استان زنجان

PROJECT. عنوان پروژه :سالن آزمون چند منظوره مرکز آموزش فنی و حرفه ای خواهران الزهرا (س)

DATE. تاریخ : بهار ۹۴
FIELD رشته: معماری
UNIT.
SCALE. مقیاس
طراح م احمدی
نقشه بردار : ______
DRAW. ترسیم : آتلیه معماری
CHEC. کنترل : آتلیه معماری
APPROV. تائید :

SUBJECT. عنوان نقشه : پلان شیب بندی بام

DESIG. NO. شماره نقشه : A-114

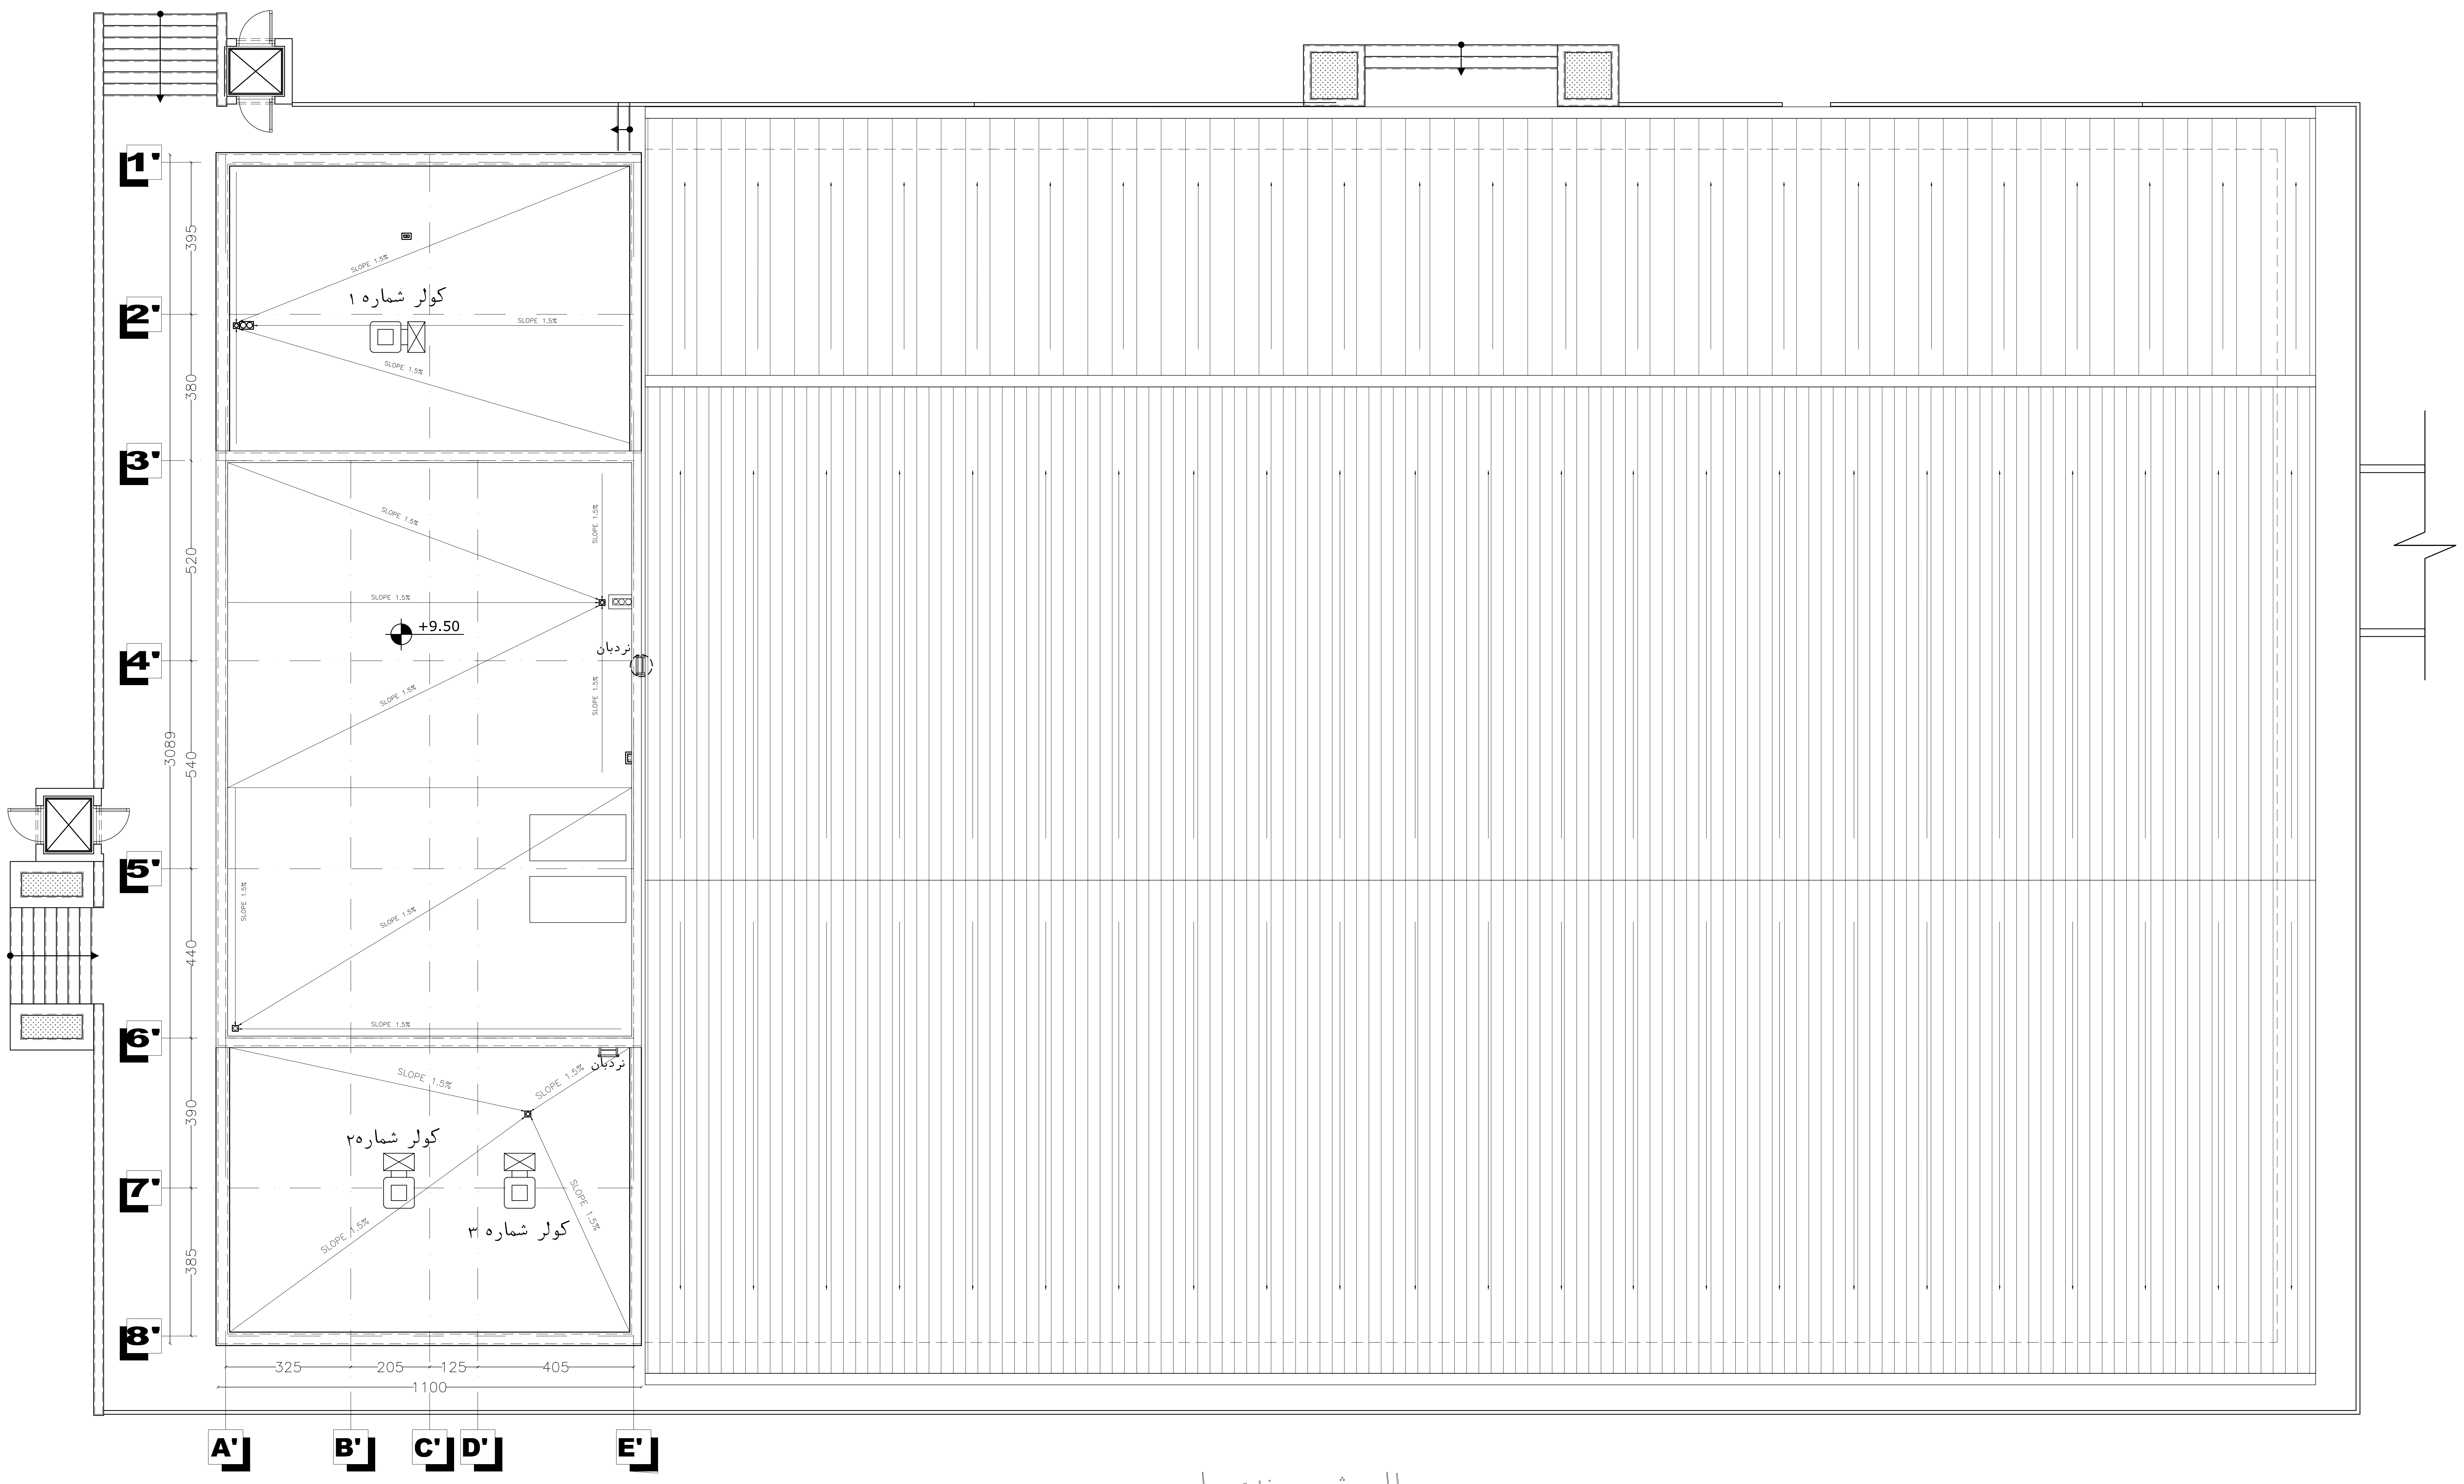

پلان شیب بندی بام

Sc. 1/100

پیمانکار موظف است قبل از اجرا کلیه نقشه های اجرائی را بررسی و در صورت عدم تطابق نقشه با جزئیات و وضع موجود به کارفرما اعلام نماید.