

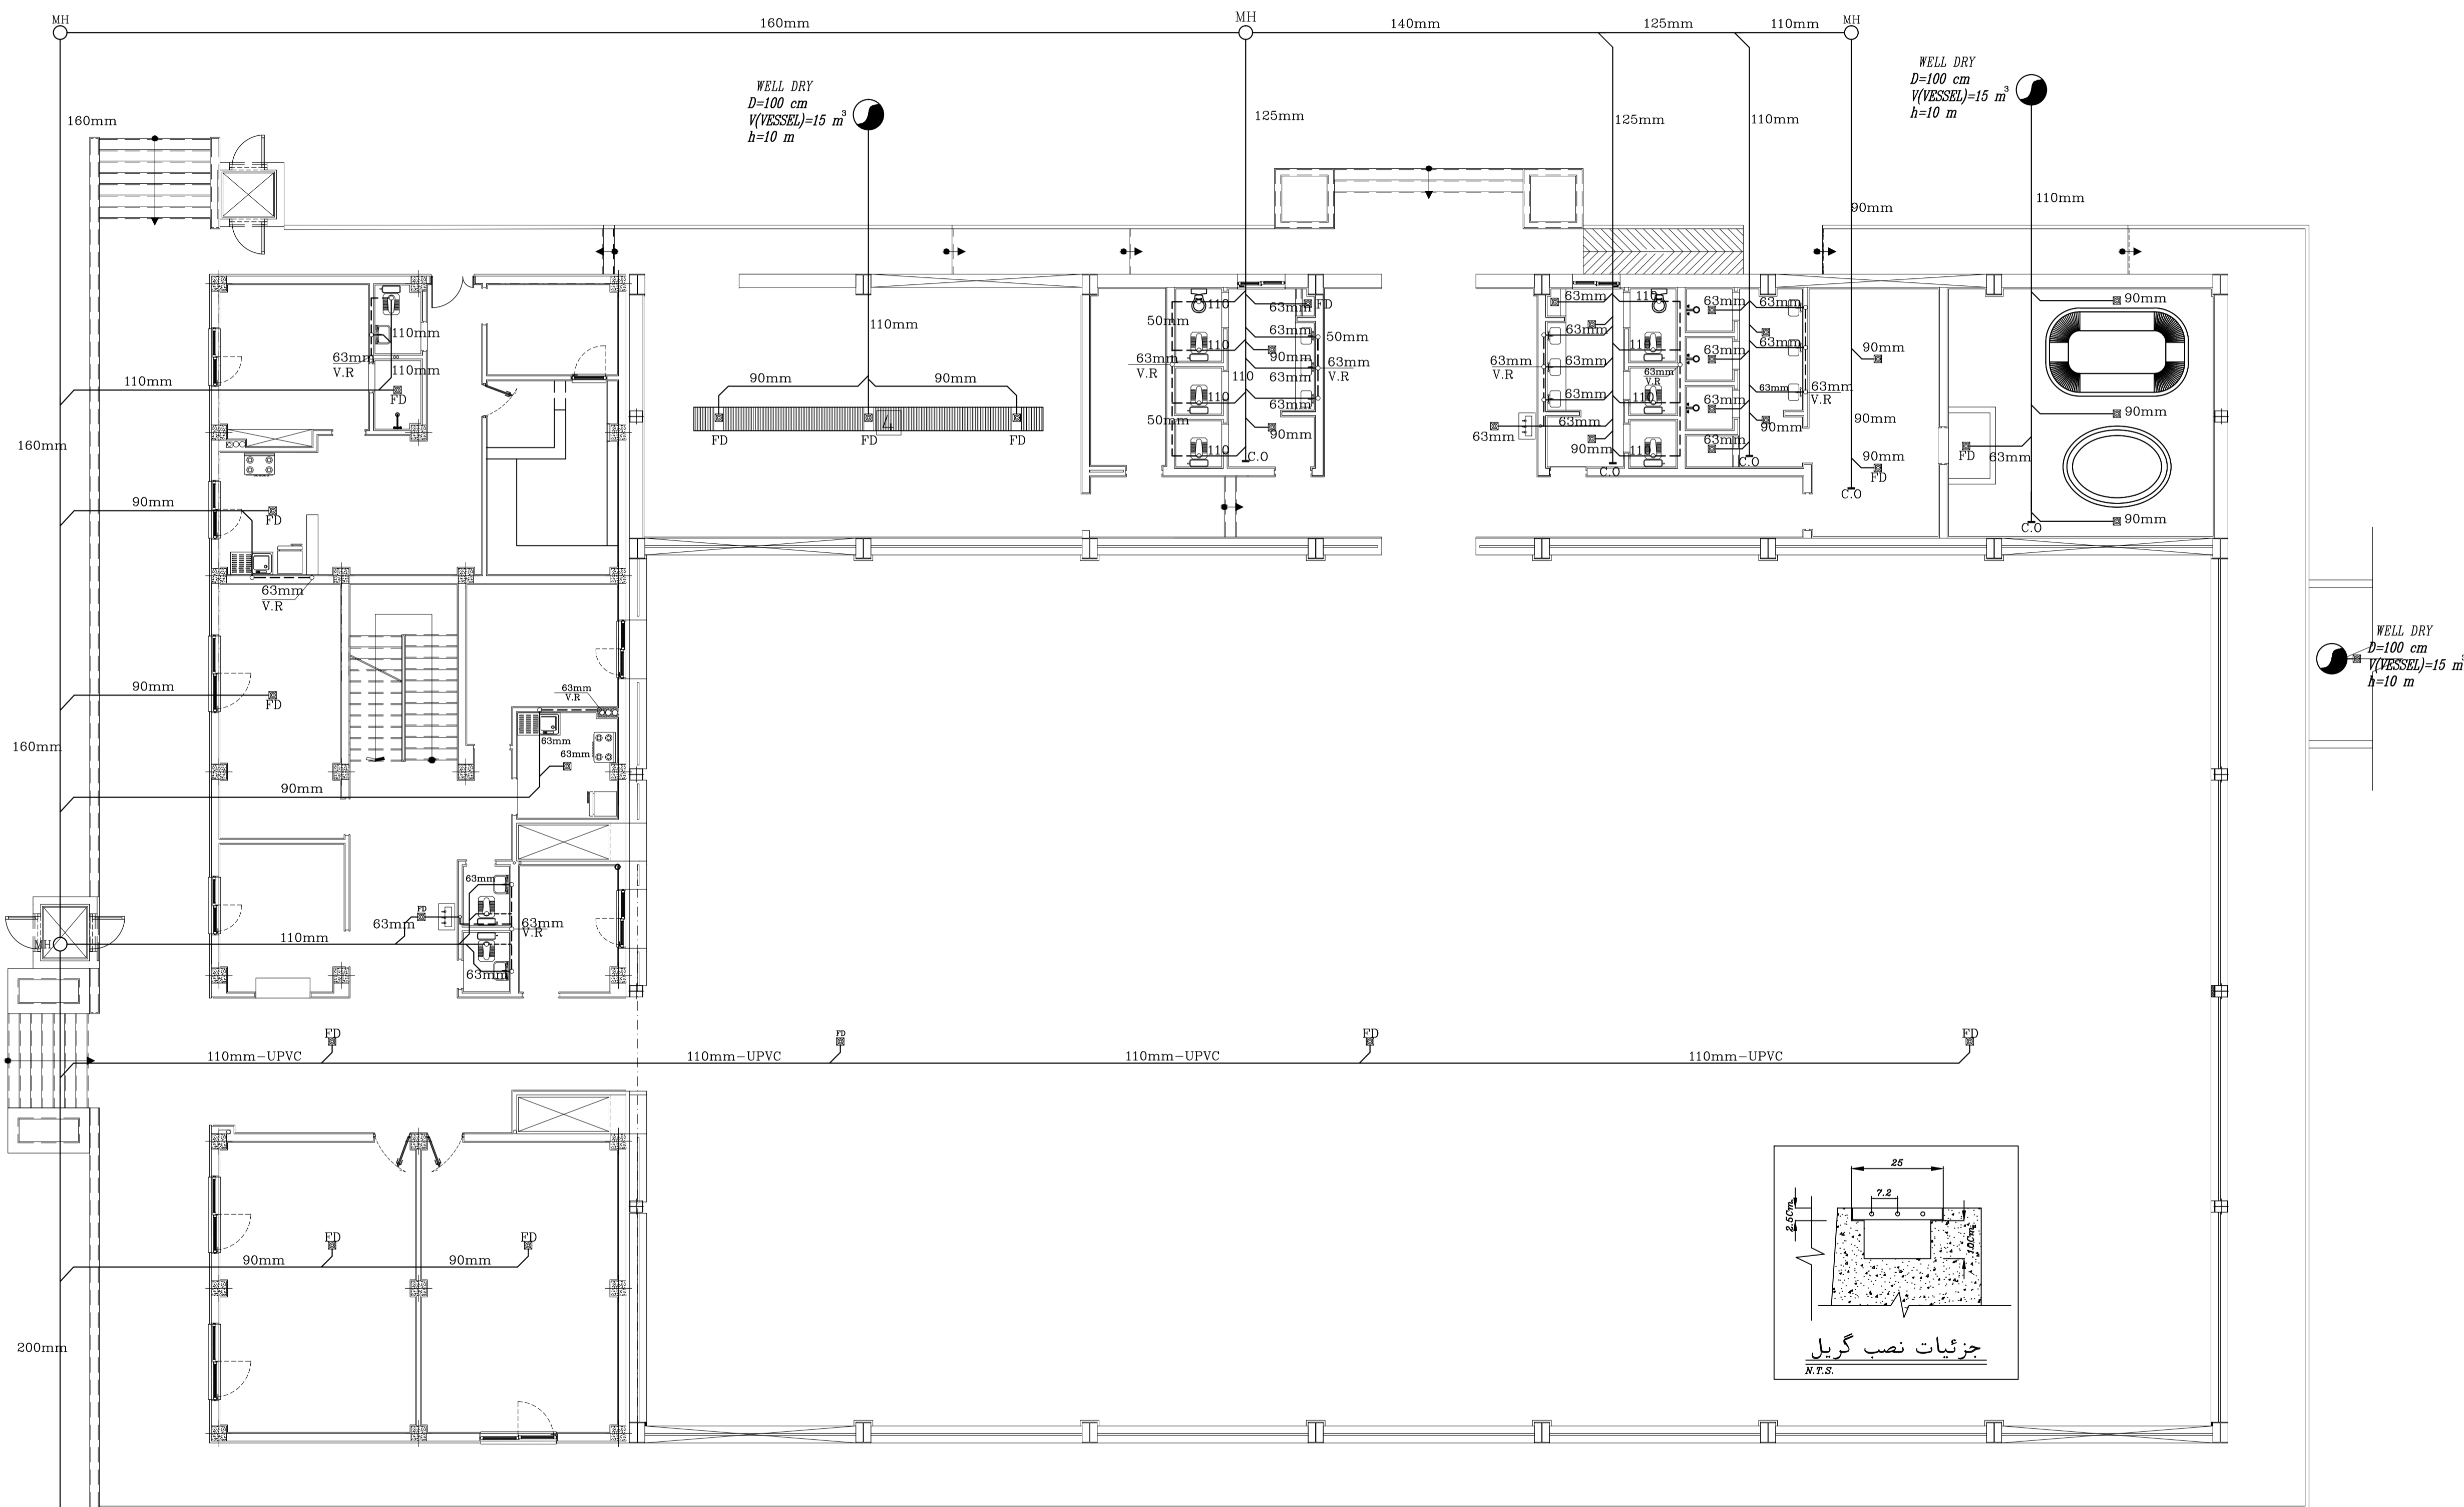


[illegible]

_____	میر فاضلاب	VR	دایزر ونت	SR	دایزر فاضلاب
_____	لوله ونت		چاه جذبی		
_____R_____	میر آب باران		کشوی		



## Sc. 1/100

پیمانکار موظف است قبل از اجرا کلیه نقشه های اجرایی را بررسی و در صورت عدم تطابق نقشه با جزئیات و وضع موجود به کارفرما اعلام نماید.